


# szafka Rozdzielni Głównej RG

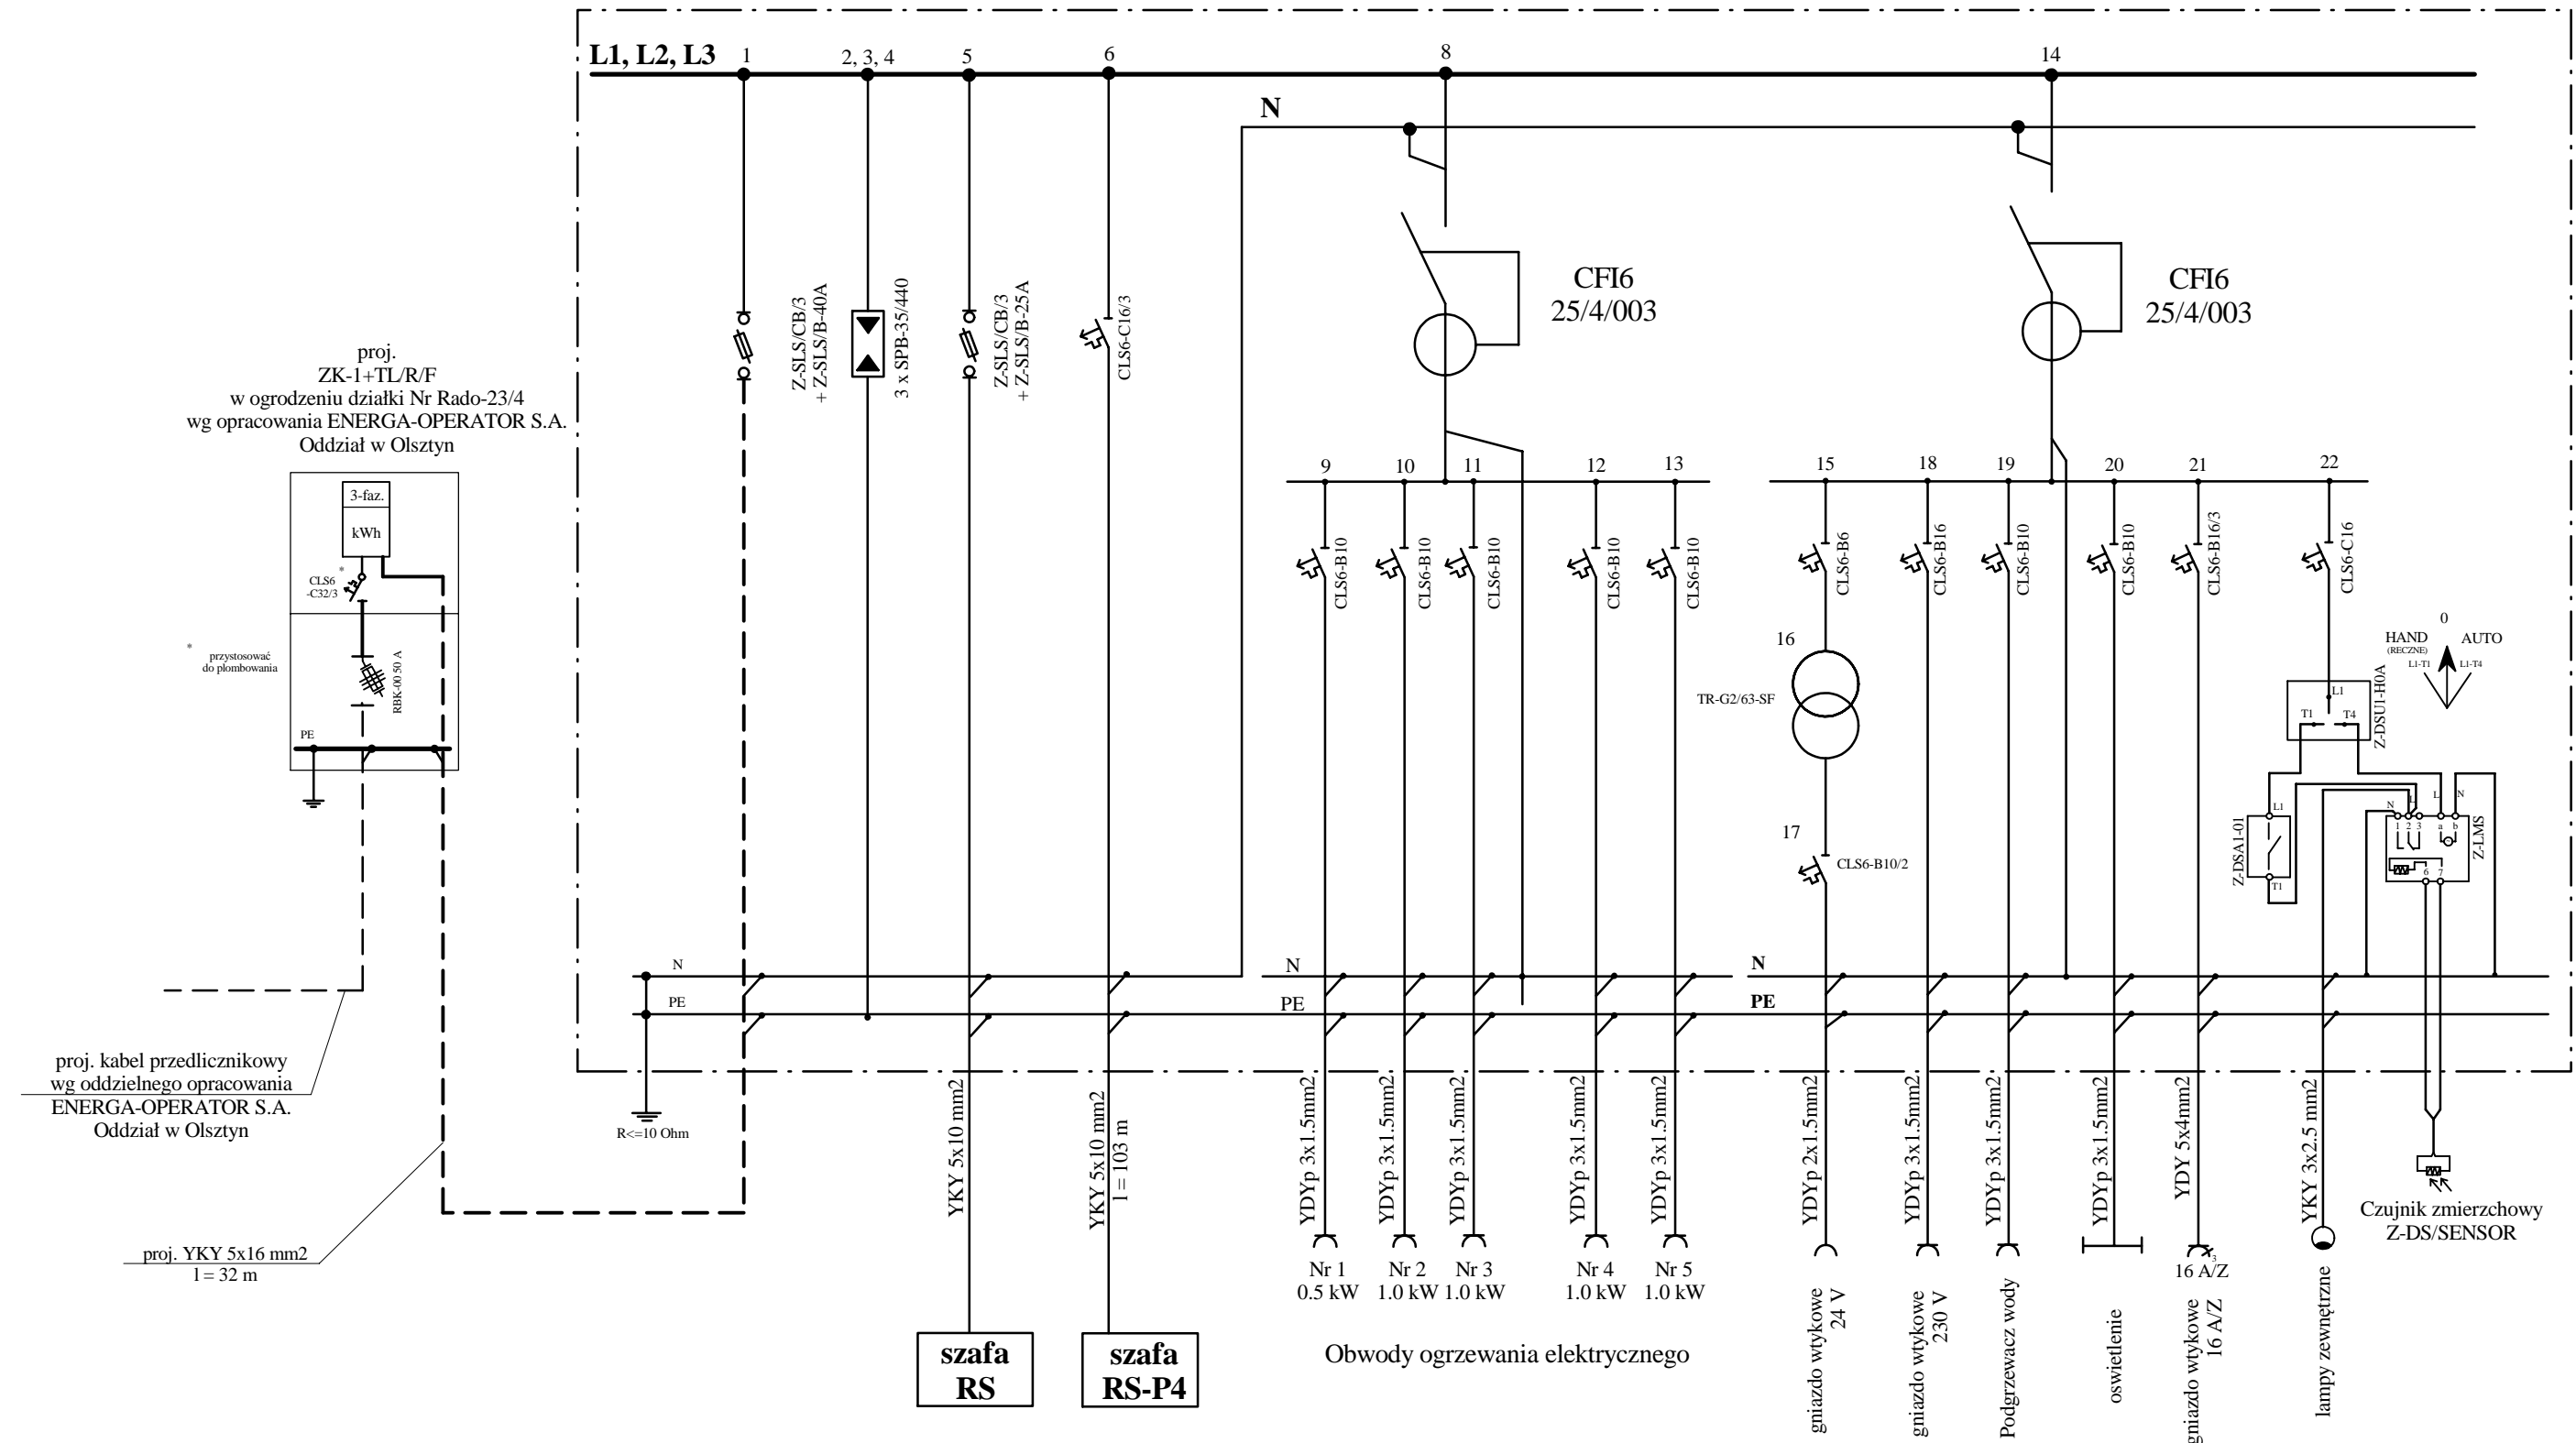

proj.  
ZK-1+TL/R/F  
w ogrodzeniu działki Nr Rado-23/4  
wg opracowania ENERGA-OPERATOR S.A.  
Oddział w Olsztyn

\* przystosować do plombowania

proj. kabel przedlicznikowy  
wg oddzielnego opracowania  
ENERGA-OPERATOR S.A.  
Oddział w Olsztyn

proj. YKY 5x16 mm2  
l = 32 m

## UWAGA!

W rozdzielni głównej RG zastosować  
obudowę firmy SAREL o wymiarach 600x600x300

Na schemacie zaproponowano zastosowanie  
aparatury firmy Moeller  
Ochrona od porażen - szybkie wyłączenie zasilania

AGENCJA PROPOZCJI EKOROZWOJU "EKO-PARTNER"  
10-137 OLSZTYN ul. Błękitna 11

TREŚĆ:  
Tablica Rozdzielni Głównej  
- schemat ideowy

OBIEKT:  
Oczyszczalnia ścieków  
Radostowo gm. Jeziorany

rys. Nr 4	Opracował: mgr inż. Krzysztof Ostrowski	Skala b.s.
Data 05.2009	Projektował: mgr inż. Krzysztof Nakonieczny	Branża: Elektr.