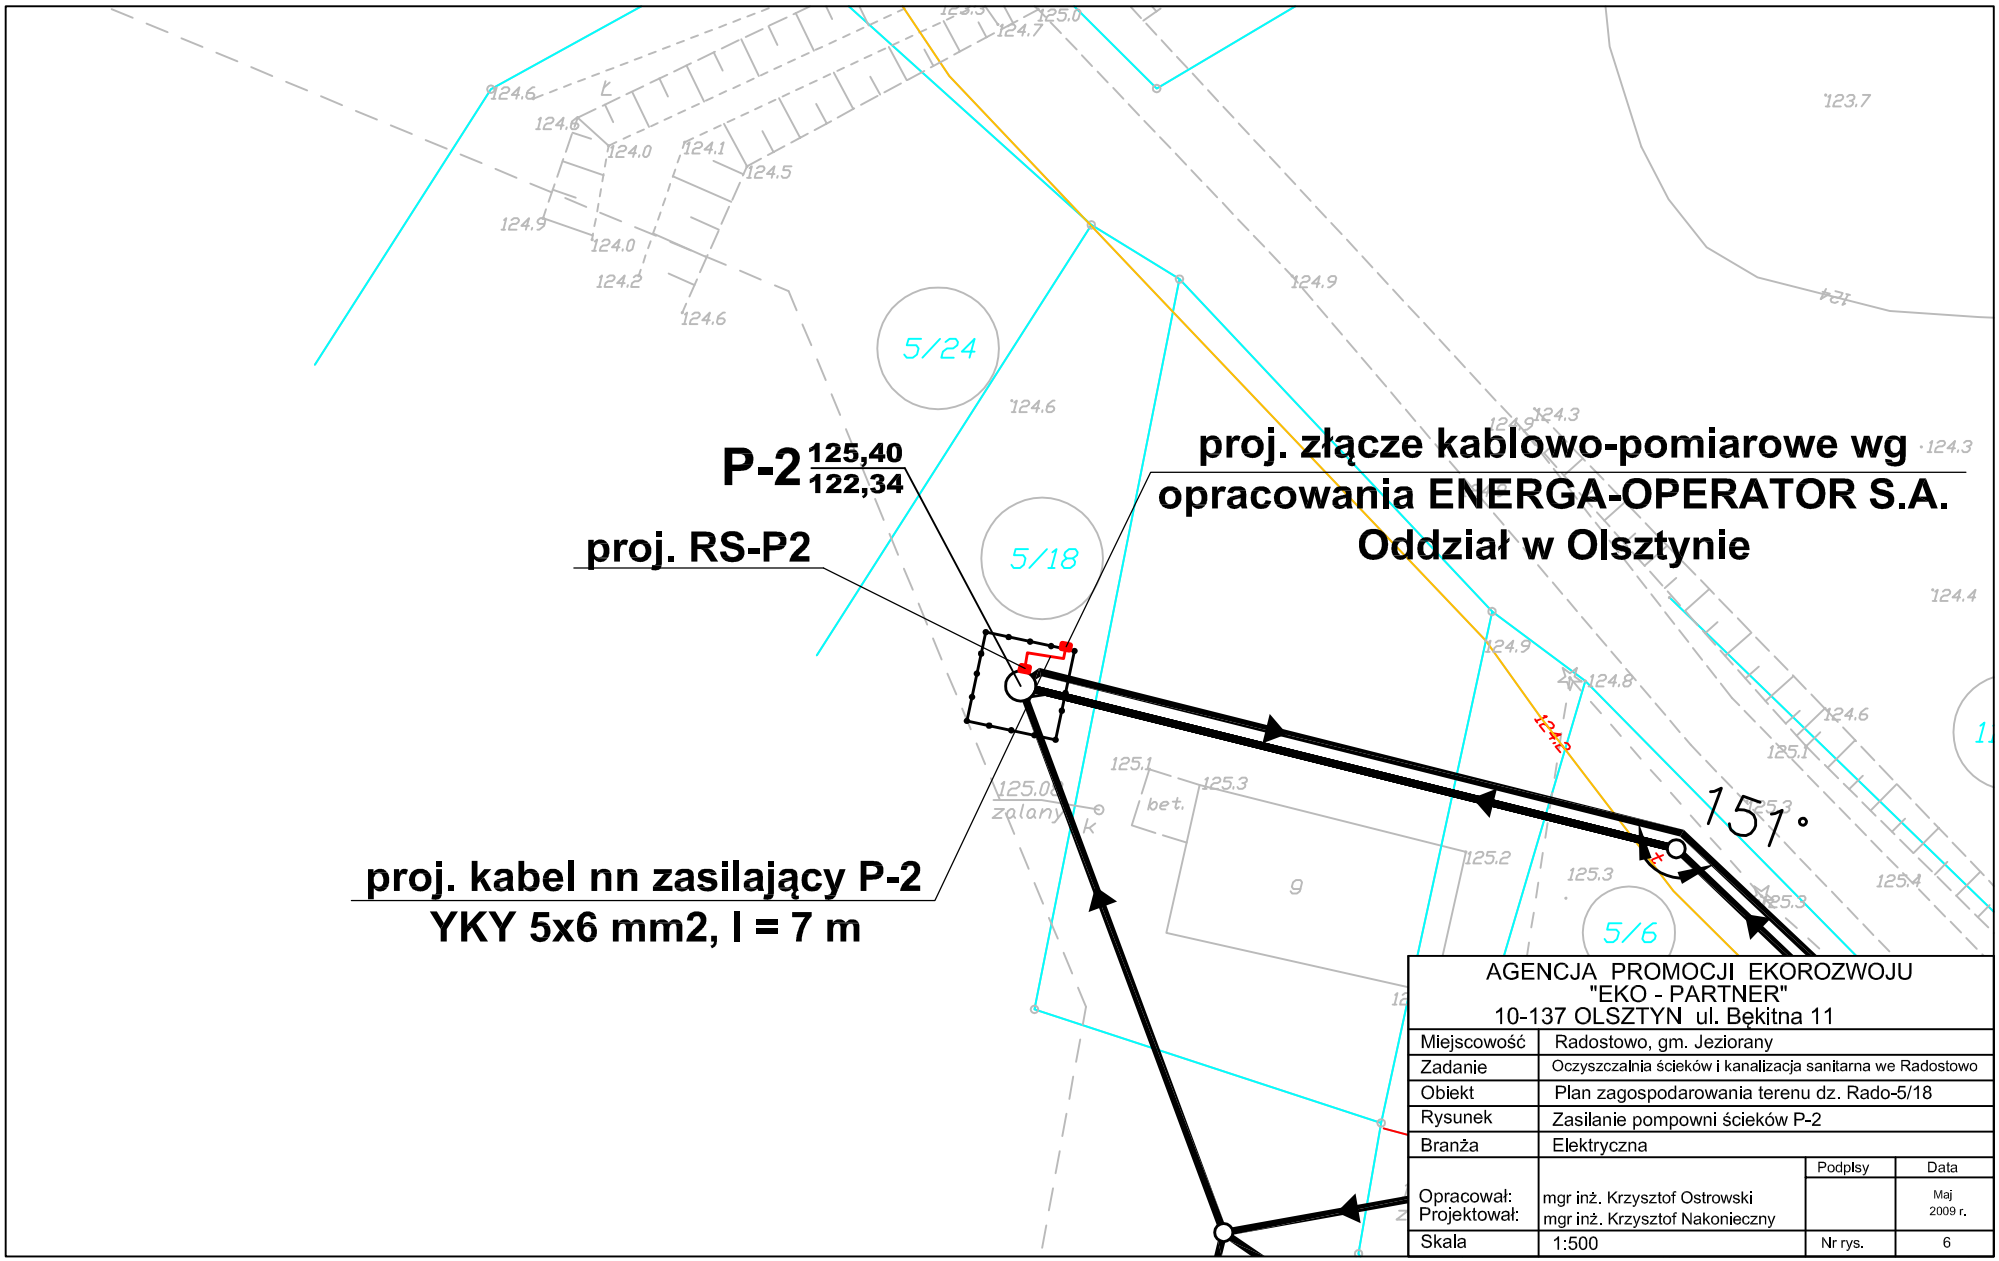

AGENCJA PROMOCJI EKOROZWOJU "EKO - PARTNER" 10-137 OLSZTYN ul. Bękitna 11			
Miejscowość	Radostowo, gm. Jeziorany		
Zadanie	Oczyszczalnia ścieków i kanalizacja sanitarna we Radostowo		
Obiekt	Plan zagospodarowania terenu dz. Rado-5/18		
Rysunek	Zasilanie pompowni ścieków P-2		
Branża	Elektryczna		
		Podpisy	Data
Opracował: Projektował:	mgr inż. Krzysztof Ostrowski mgr inż. Krzysztof Nakonieczny		Maj 2009 r.
Skala	1:500	Nr rys.	6