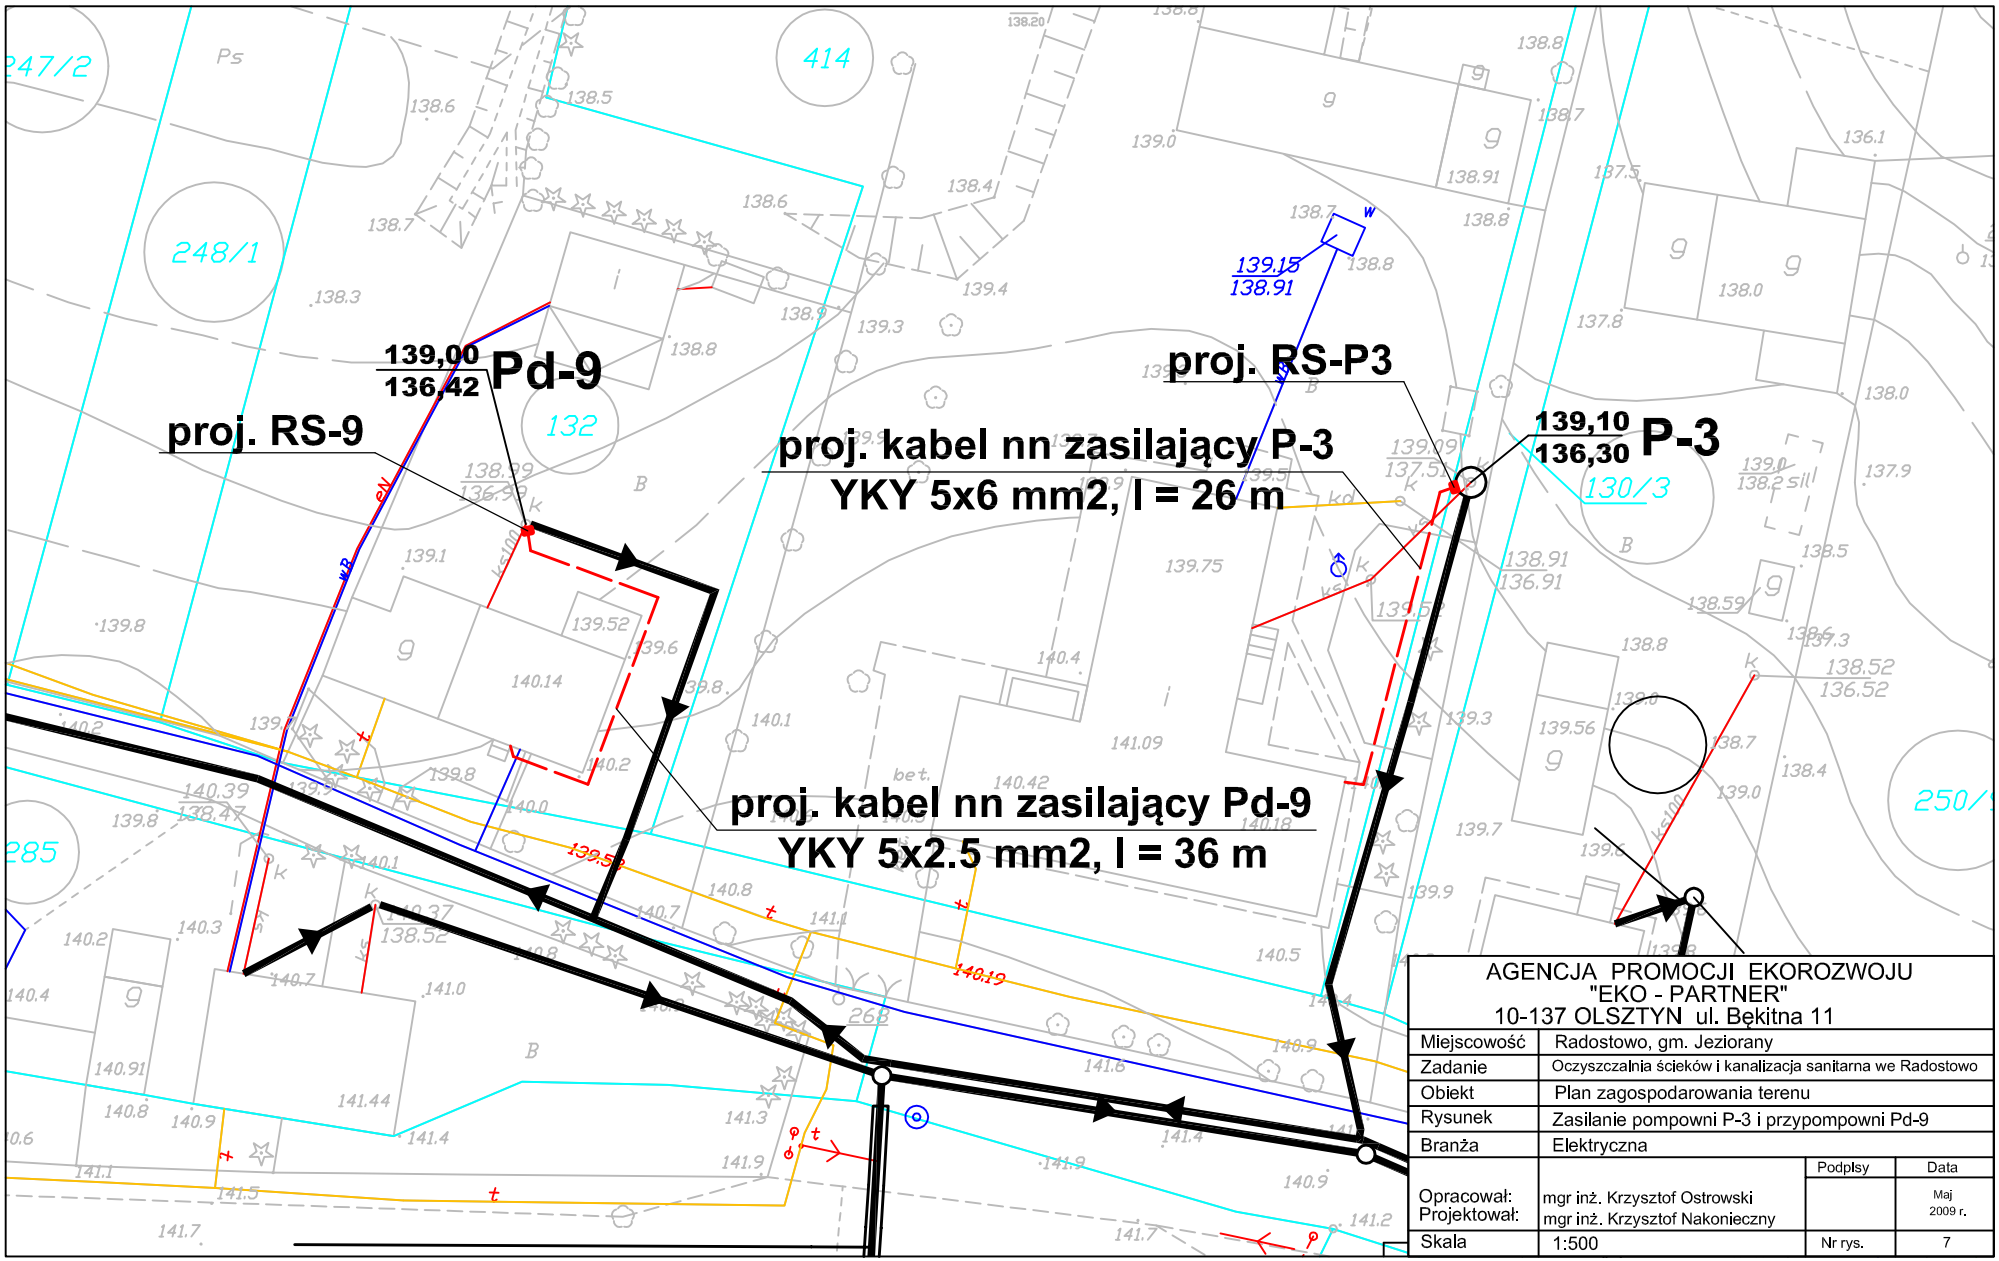
139,00
136,42
Pd-9
proj. RS-9
proj. RS-P3
139,10
136,30
P-3
proj. kabel nn zasilający P-3
YKY 5x6 mm2, l = 26 m
proj. kabel nn zasilający Pd-9
YKY 5x2.5 mm2, l = 36 m
139,15
138,91
247/2
248/1
414
132
130/3
285
250/1
AGENCJA PROMOCJI EKOROZWOJU
"EKO - PARTNER"
10-137 OLSZTYN ul. Bękitna 11
Miejscowość: Radostowo, gm. Jeziorany
Zadanie: Oczyszczalnia ścieków i kanalizacja sanitarna we Radostowo
Obiekt: Plan zagospodarowania terenu
Rysunek: Zasilanie pompowni P-3 i przypompowni Pd-9
Branża: Elektryczna
Podpisy
Data
Opracował: mgr inż. Krzysztof Ostrowski
Projektował: mgr inż. Krzysztof Nakonieczny
Maj 2009 r.
Skala: 1:500
Nr rys.: 7