


# ZAGOSPODAROWANIE TERENU OCZYSZCZALNI

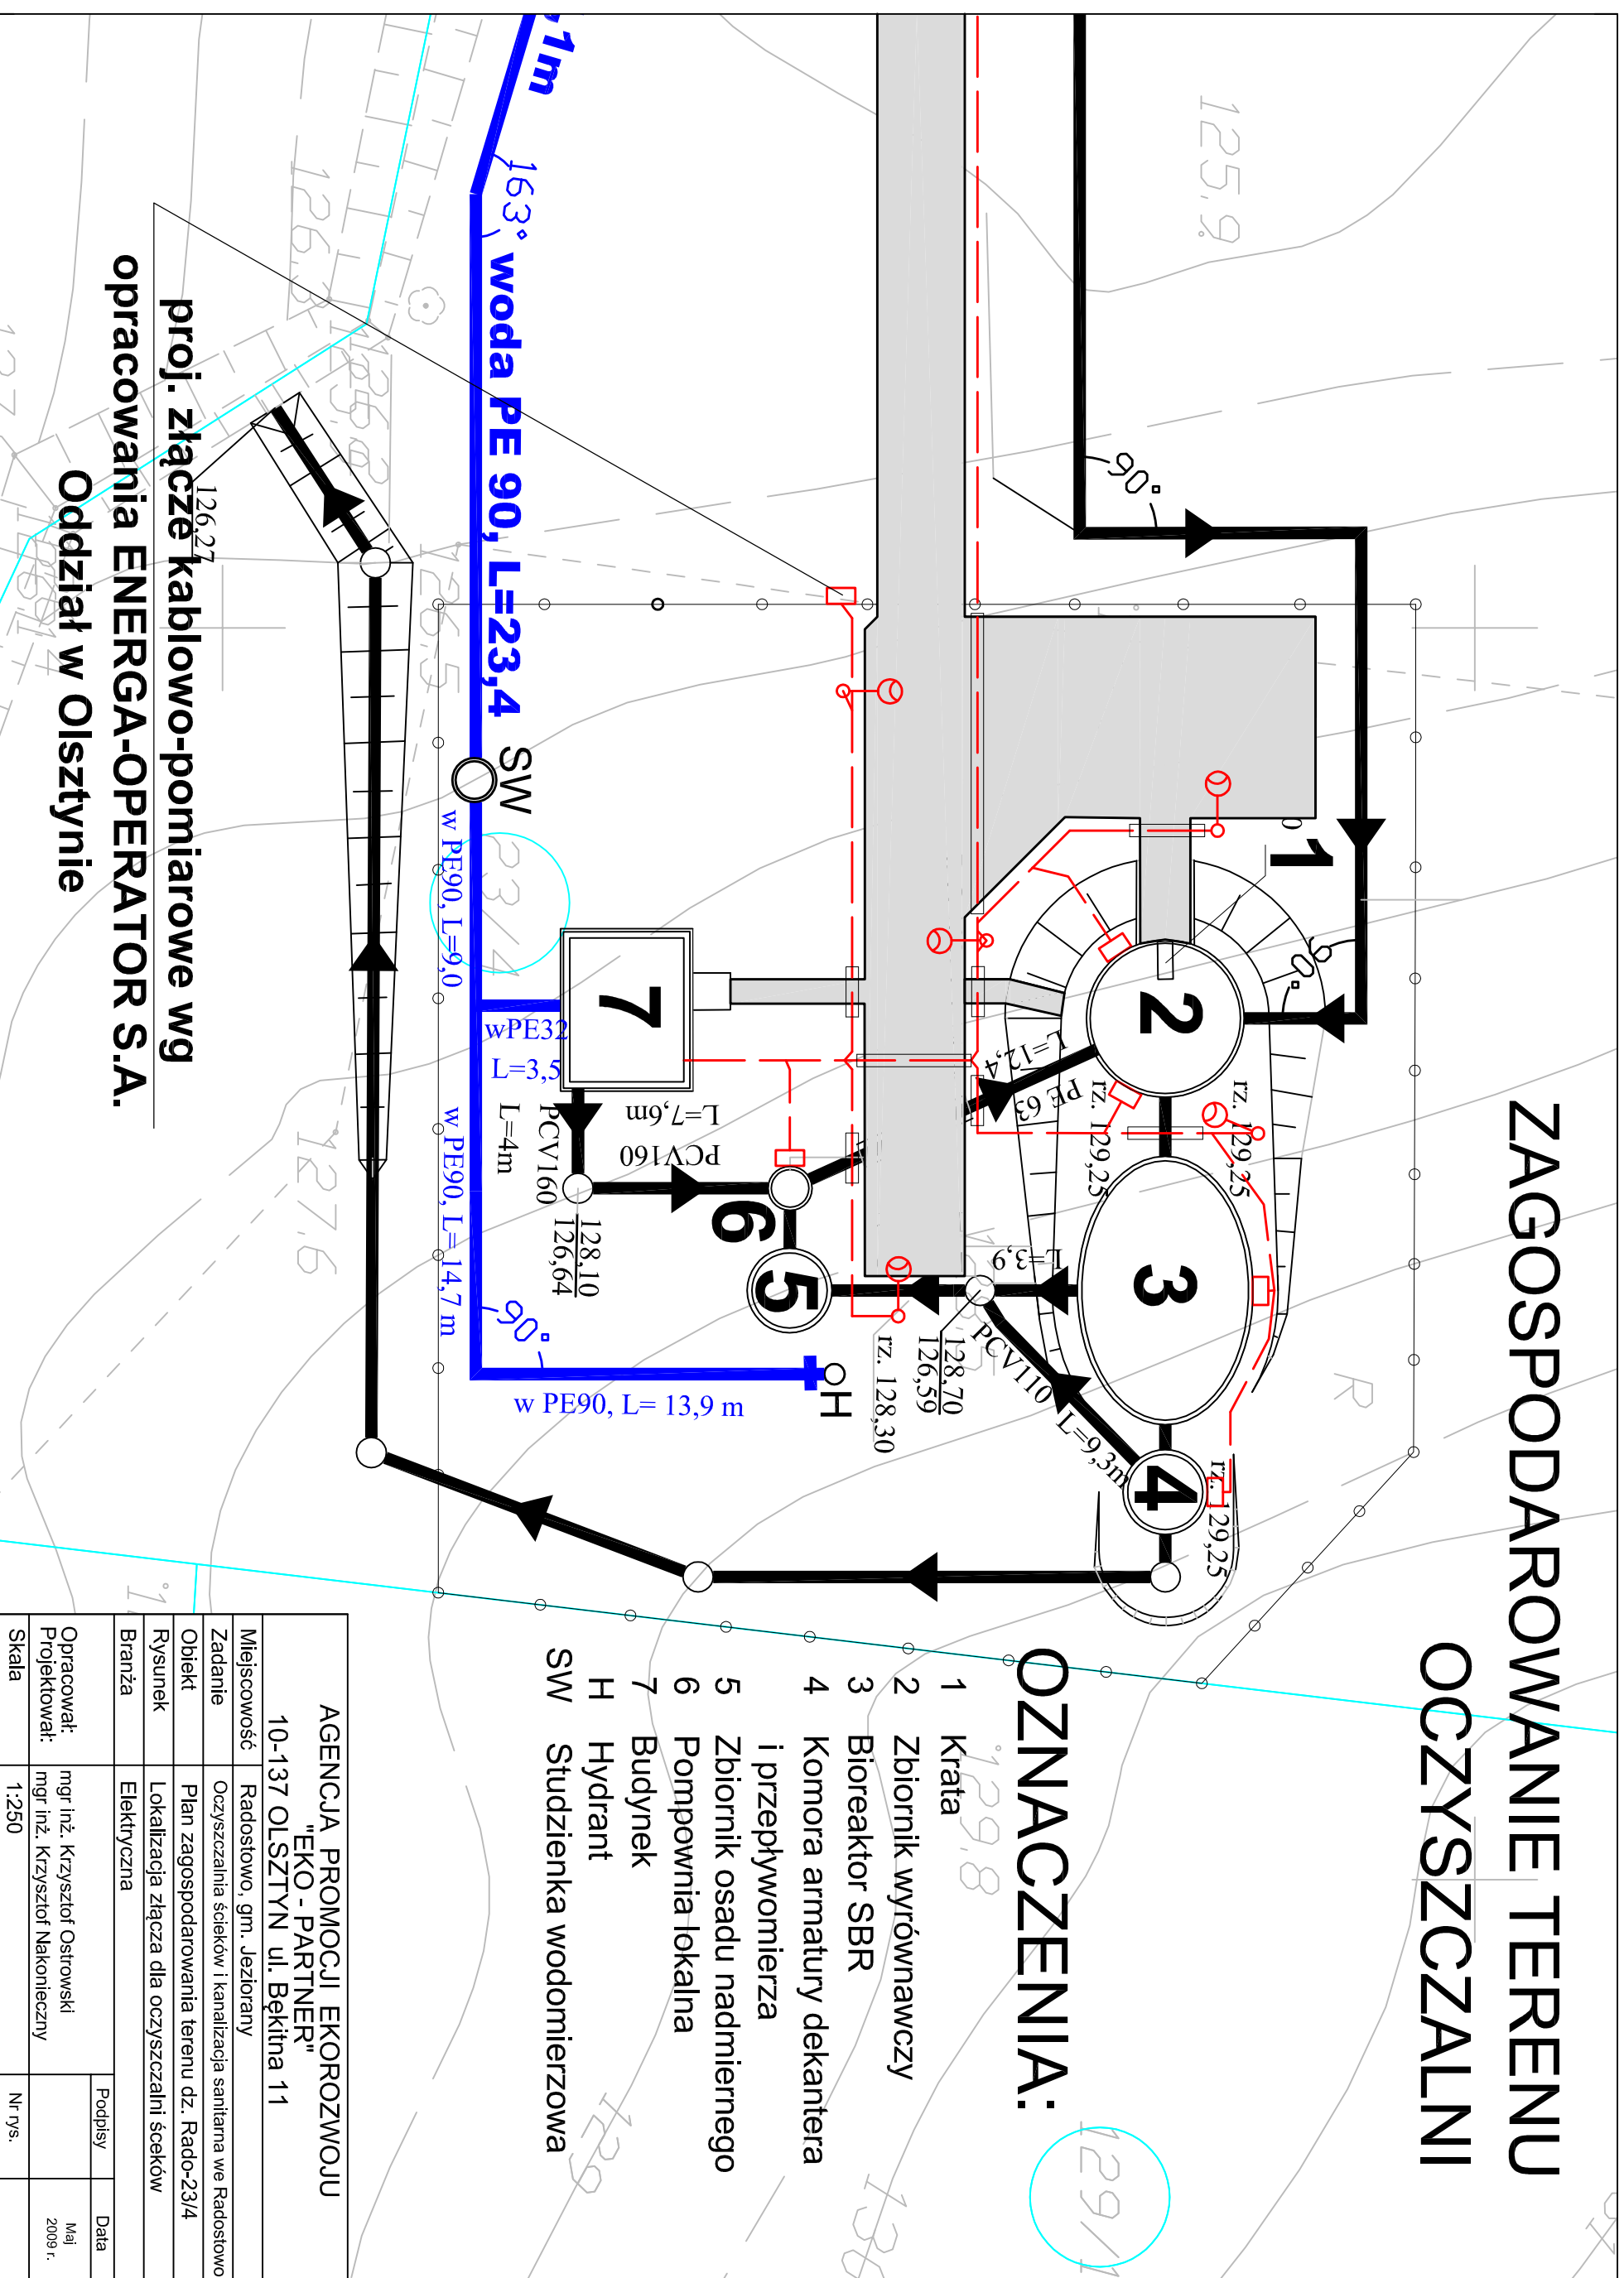

## OZNACZENIA:

- 1 Krata
- 2 Zbiornik wyrównawczy
- 3 Bioreaktor SBR
- 4 Komora armatury dekantera i przepływomierza
- 5 Zbiornik osadu nadmiernego
- 6 Pompownia lokalna
- 7 Budynek
- H Hydrant
- SW Studzienka wodomierzowa

proj. złącze kablowo-pomiarowe wg  
opracowania ENERGA-OPERATOR S.A.

Oddział w Olsztynie

AGENCJA PROMOCJI EKOROZWOJU "EKO - PARTNER" 10-137 OLSZTYN ul. Bektina 11			
Miejscowość	Radostowo, gm. Jeziorany	Podpisy	Data
Zadanie	OCZYSZCZALNIA ŚCIEKÓW I KANALIZACJA SANITARNA W RADOSTOWO		
Objekt	Plan zagospodarowania terenu dz. Radco-23/4		
Rysunek	Lokalizacja złącza dla oczyszczalni ścieków		
Branża	Elektryczna		
Opracował:	mgr inż. Krzysztof Ostrowski		Maj 2009 r.
Projektował:	mgr inż. Krzysztof Nakonieczny		
Skala	1:250	Nr rys.	