




PRZEKRÓJ 4-4
skala 1:50

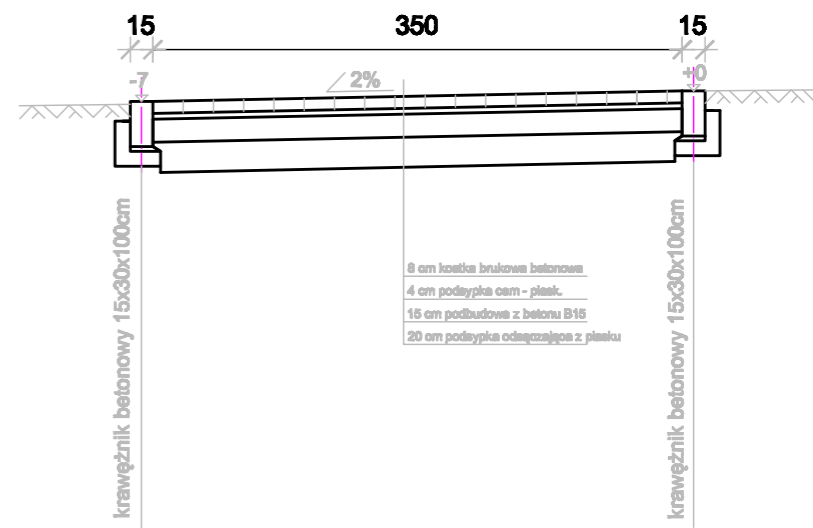

PRZEKRÓJ 2-2
skala 1:50

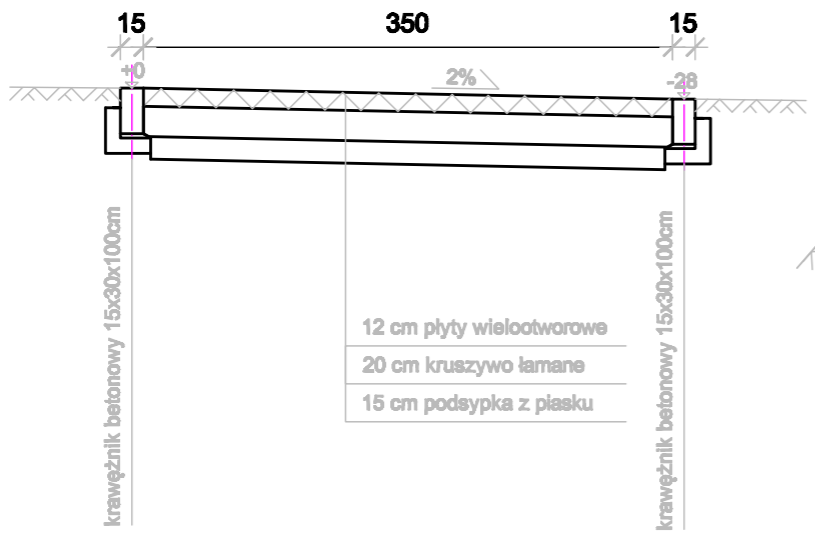

PRZEKRÓJ 3-3
skala 1:50

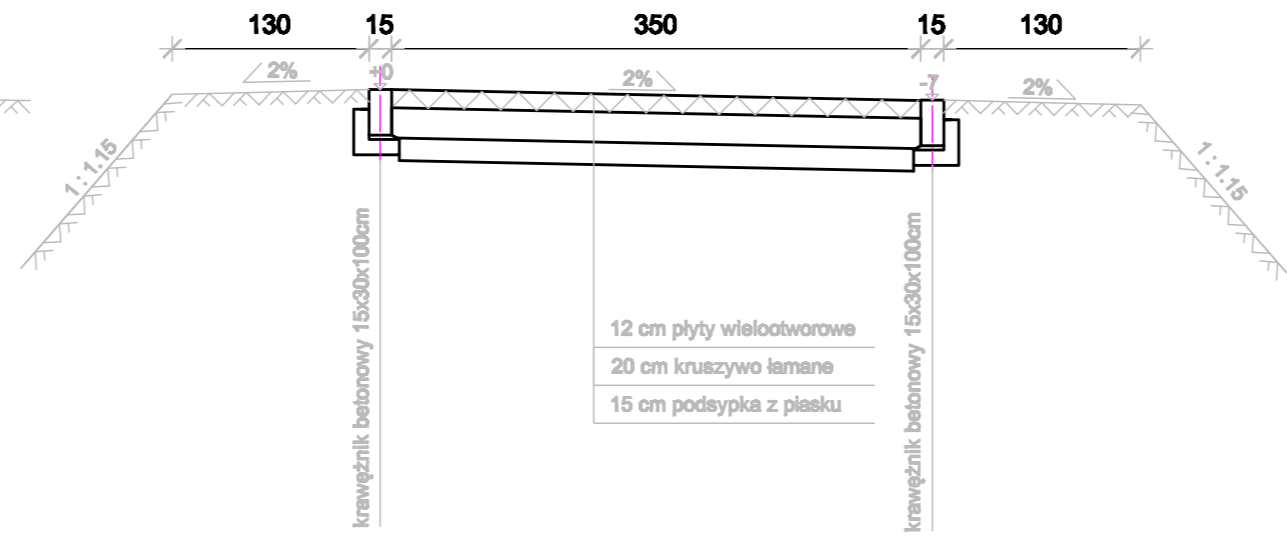

AGENCJA PROMOCJI EKOROZWOJU "EKO - PARTNER" 10-137 OLSZTYN ul. Bękitna 11			
Miejscowość	Radostowo Gmina Jeziorany		
Zadanie	Oczyszczalnia ścieków i kanalizacja sanitarna w Radostowie		
Obiekt	Droga		
Rysunek	Przekroje poprzeczne		
Branża	Drogowa		
Opracował	Kamil Smoliński	Podpis	Data Październik 2009
Projektant	mgr inż. Wiktor Tomasz Łożyński Upr.bud. Nr 42/79/VOL §4 ust.2, § 7 i §13 ust 1 pkt 2 lit. c	Podpis	
Skala	1:50	Nr rys.	D-3.2