


Legenda:

- niweleta terenu
- niweleta osi projektowanego ciągu pieszegoi
- S schody, siedem stopni 15/30 cm


Biuro Obsługi Inwestycji GZYB Bartosz Lemańczyk 11-041 Olsztyn ul. Kanarkowa 8			
INWESTOR:	Gmina Jeziorany 11-320 Jeziorany, Pl. Zamkowy 4		
TEMAT:	Zagospodarowanie terenów po byłej fosie miejskiej w Jezioranach, na części działek nr: 171/8, 171/58, 171/55, 171/7, 171/56, 160, 166/1, 169/2, 170, 171/59, 187, 178, 182, 349, 51/2, 50/72, 93, 92/1, 209/2, 189, obr.1, miasto Jeziorany		
RYSUNEK:	Przekrój podłużny		
	IMIĘ I NAZWISKO	UPRAWNIENIA	PODPIS
PROJEKTOWAŁ	dr inż. Leszek Szymański	upr. bud. WAM/0095/POOD/09	<i>[Signature]</i>
OPRACOWAŁ	mgr inż. Andrzej Szymański	-	<i>[Signature]</i>
SPRAWDZIŁ	mgr inż. Mariusz Tomczuk	upr. bud. 42/02/OL	<i>[Signature]</i>
SKALA: 1:200/1000	BRANŻA: DROGOWNICTWO	DATA: 06.2013	NR RYS.: 4

chodnik klinkierowy

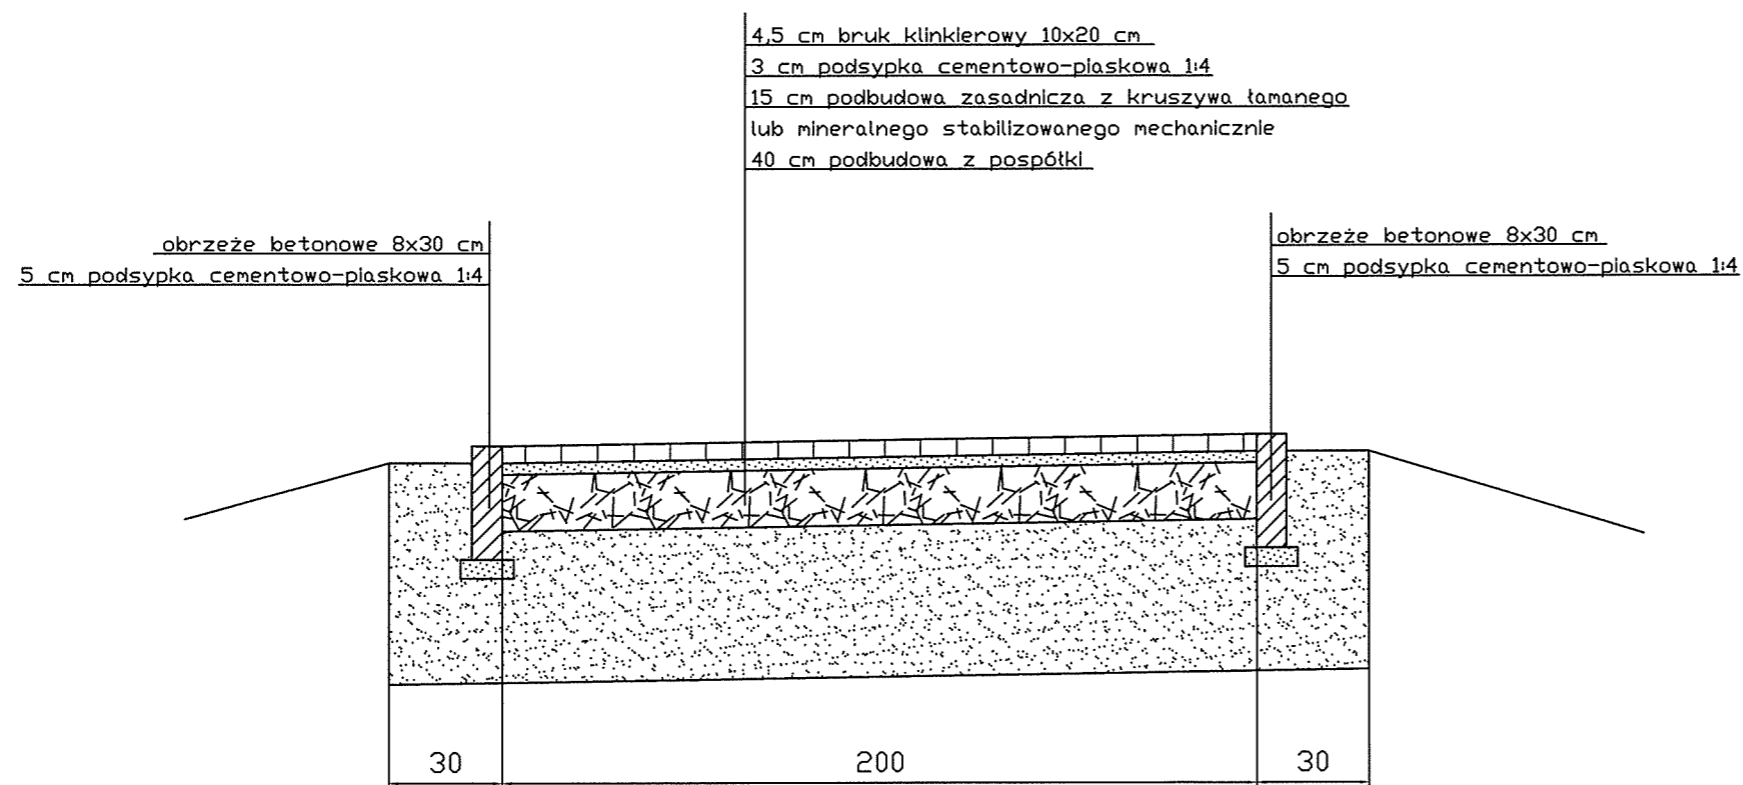


Biuro Obsługi Inwestycji GZYB Bartosz Lemańczyk 11-041 Olsztyn ul. Kanarkowa 8			
INWESTOR:	Gmina Jeziorany 11-320 Jeziorany, Pl. Zamkowy 4		
TEMAT:	Zagospodarowanie terenów po byłej fosie miejskiej w Jezioranach, na części działek nr: 171/8, 171/58, 171/55, 171/7, 171/56, 160, 166/1, 169/2, 170, 171/59, 187, 178, 182, 349, 51/2, 50/72, 93, 92/1, 209/2, 189, obr.1, miasto Jeziorany		
RYSUNEK:	Przekrój poprzeczny		
	IMIĘ I NAZWISKO	UPRAWNIENIA	PODPIS
PROJEKTOWAŁ	dr inż. Leszek Szymański	upr. bud. WAM/0095/POOD/09	<i>L.S.</i>
OPRACOWAŁ	mgr inż. Andrzej Szymański	-	<i>A.S.</i>
SPRAWDZIŁ	mgr inż. Mariusz Tomczuk	upr. bud. 42/02/OL	<i>M.T.</i>
SKALA:	BRANŻA:	DATA:	NR RYS.:
1:20	DROGOWNICTWO	06.2013	5

chodnik betonowy na wys. ławki

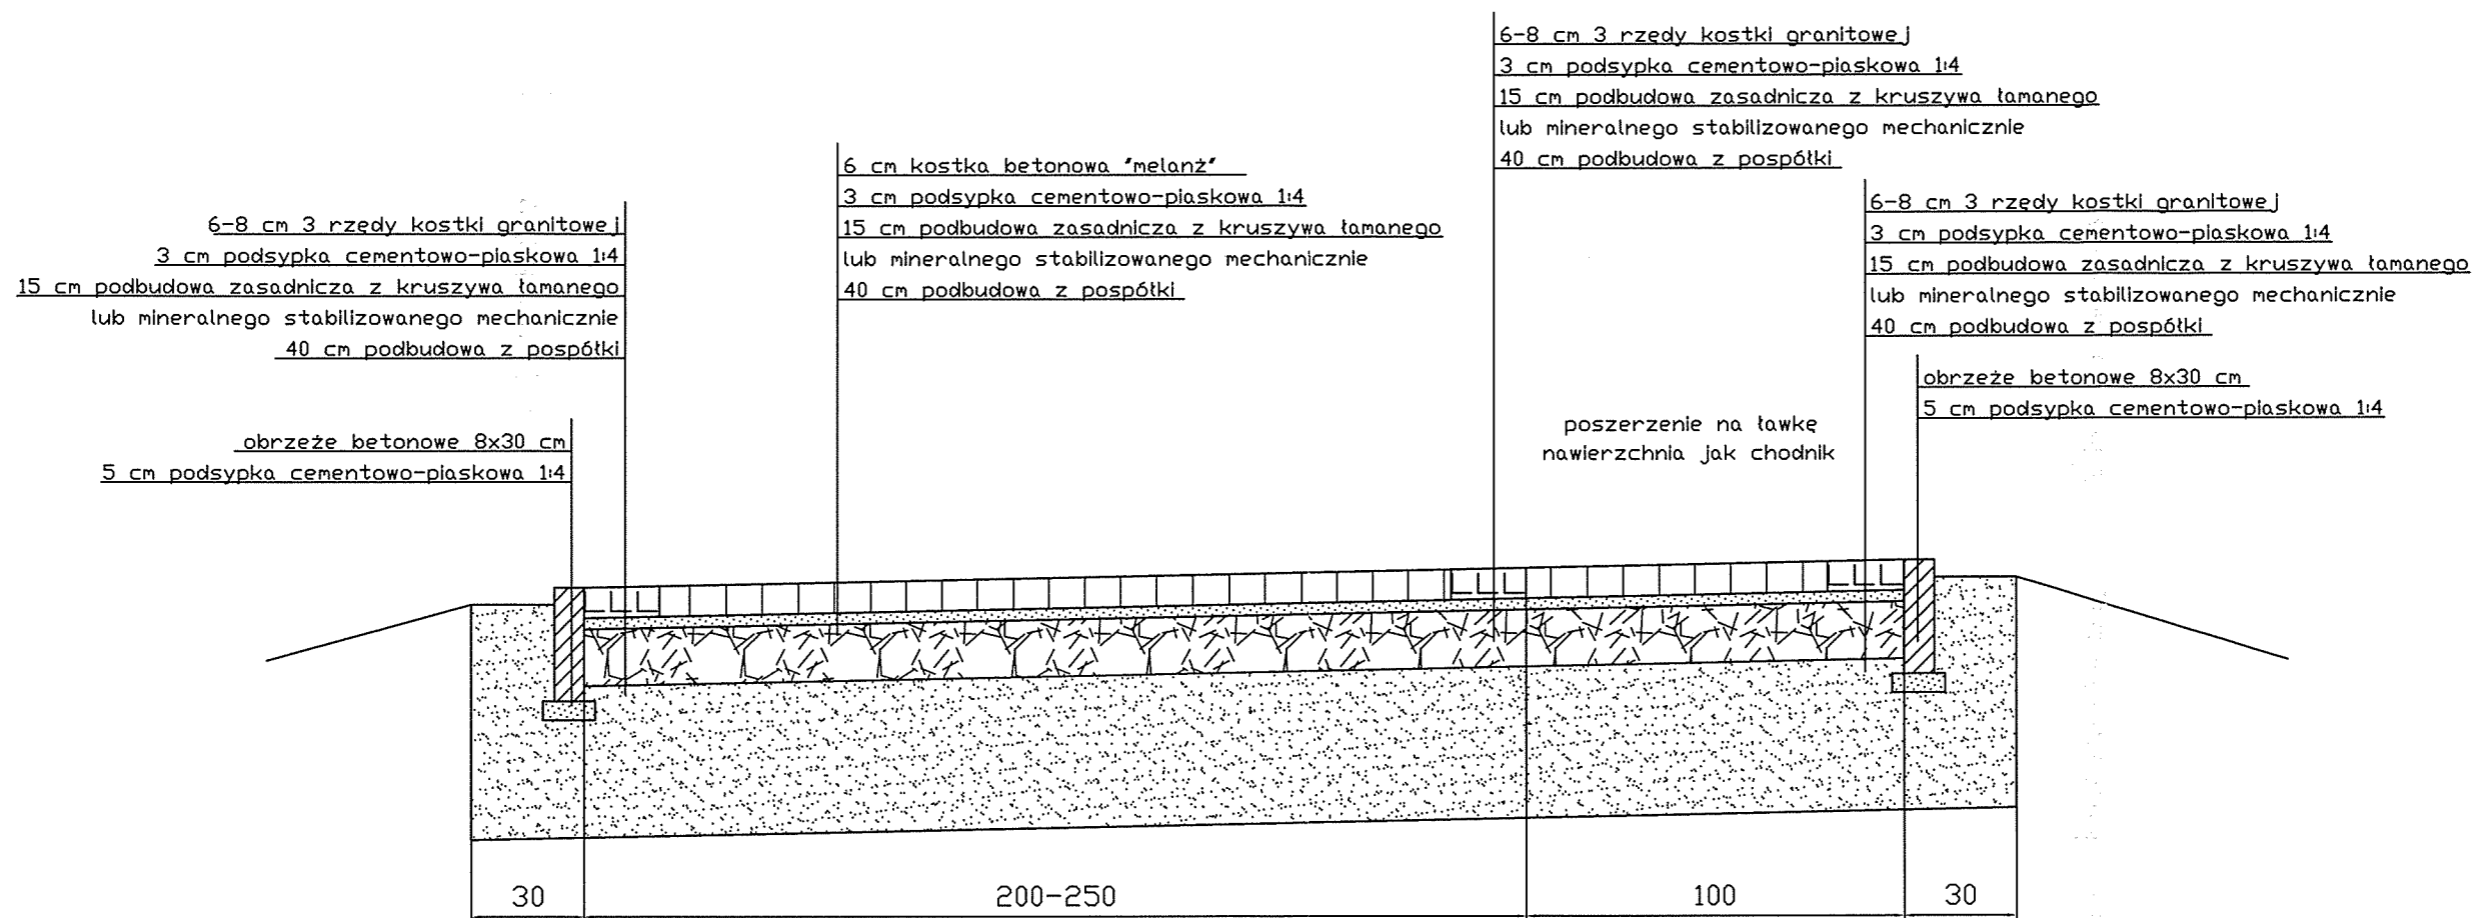


Biuro Obsługi Inwestycji GZYB Bartosz Lemańczyk 11-041 Olsztyn ul. Kanarkowa 8			
INWESTOR:	Gmina Jeziorany 11-320 Jeziorany, Pl. Zamkowy 4		
TEMAT:	Zagospodarowanie terenów po byłej fosie miejskiej w Jezioranach, na części działek nr: 171/8, 171/58, 171/55, 171/7, 171/56, 160, 166/1, 169/2, 170, 171/59, 187, 178, 182, 349, 51/2, 50/72, 93, 92/1, 209/2, 189, obr.1, miasto Jeziorany		
RYSUNEK:	Przekrój poprzeczny		
	IMIĘ I NAZWISKO	UPRAWNIENIA	PODPIS
PROJEKTOWAŁ	dr inż. Leszek Szymański	upr. bud. WAM/0095/POOD/09	<i>[Signature]</i>
OPRACOWAŁ	mgr inż. Andrzej Szymański	-	<i>[Signature]</i>
SPRAWDZIŁ	mgr inż. Mariusz Tomczuk	upr. bud. 42/02/OL	<i>[Signature]</i>
SKALA:	BRANŻA:	DATA:	NR RYS.:
1: 20	DROGOWNICTWO	06.2013	7

chodnik betonowy – zejście obok muru

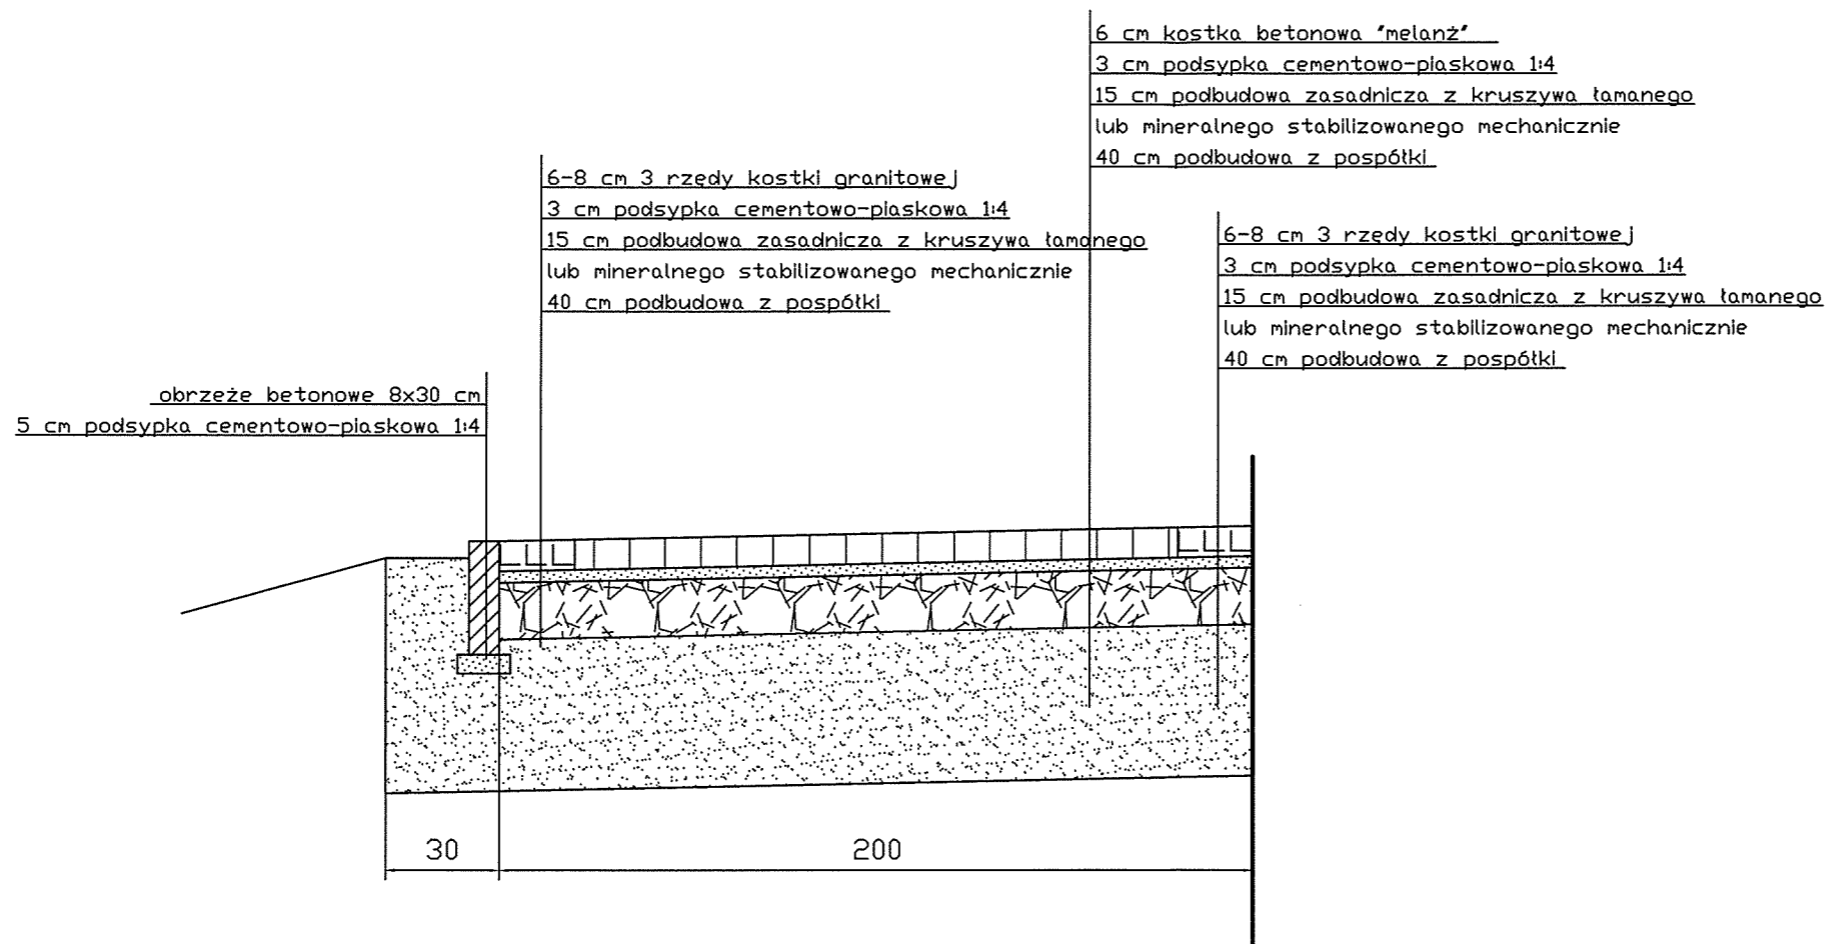


Biuro Obsługi Inwestycji GZYB Bartosz Lemańczyk 11-041 Olsztyn ul. Kanarkowa 8			
INWESTOR:	Gmina Jeziorany 11-320 Jeziorany, Pl. Zamkowy 4		
TEMAT:	Zagospodarowanie terenów po byłej fosie miejskiej w Jezioranach, na części działek nr: 171/8, 171/58, 171/55, 171/7, 171/56, 160, 166/1, 169/2, 170, 171/59, 187, 178, 182, 349, 51/2, 50/72, 93, 92/1, 209/2, 189, obr.1, miasto Jeziorany		
RYSUNEK:	Przekrój poprzeczny		
	IMIĘ I NAZWISKO	UPRAWNIENIA	PODPIS
PROJEKTOWAŁ	dr inż. Leszek Szymański	upr. bud. WAM/0095/POOD/09	<i>Leszek Szymański</i>
OPRACOWAŁ	mgr inż. Andrzej Szymański	-	<i>Andrzej Szymański</i>
SPRAWDZIŁ	mgr inż. Mariusz Tomczuk	upr. bud. 42/02/OL	<i>Mariusz Tomczuk</i>
SKALA:	BRANŻA:	DATA:	NR RYS.:
1:20	DROGOWNICTWO	06.2013	8

schodny o stopniach 7x15/30 cm

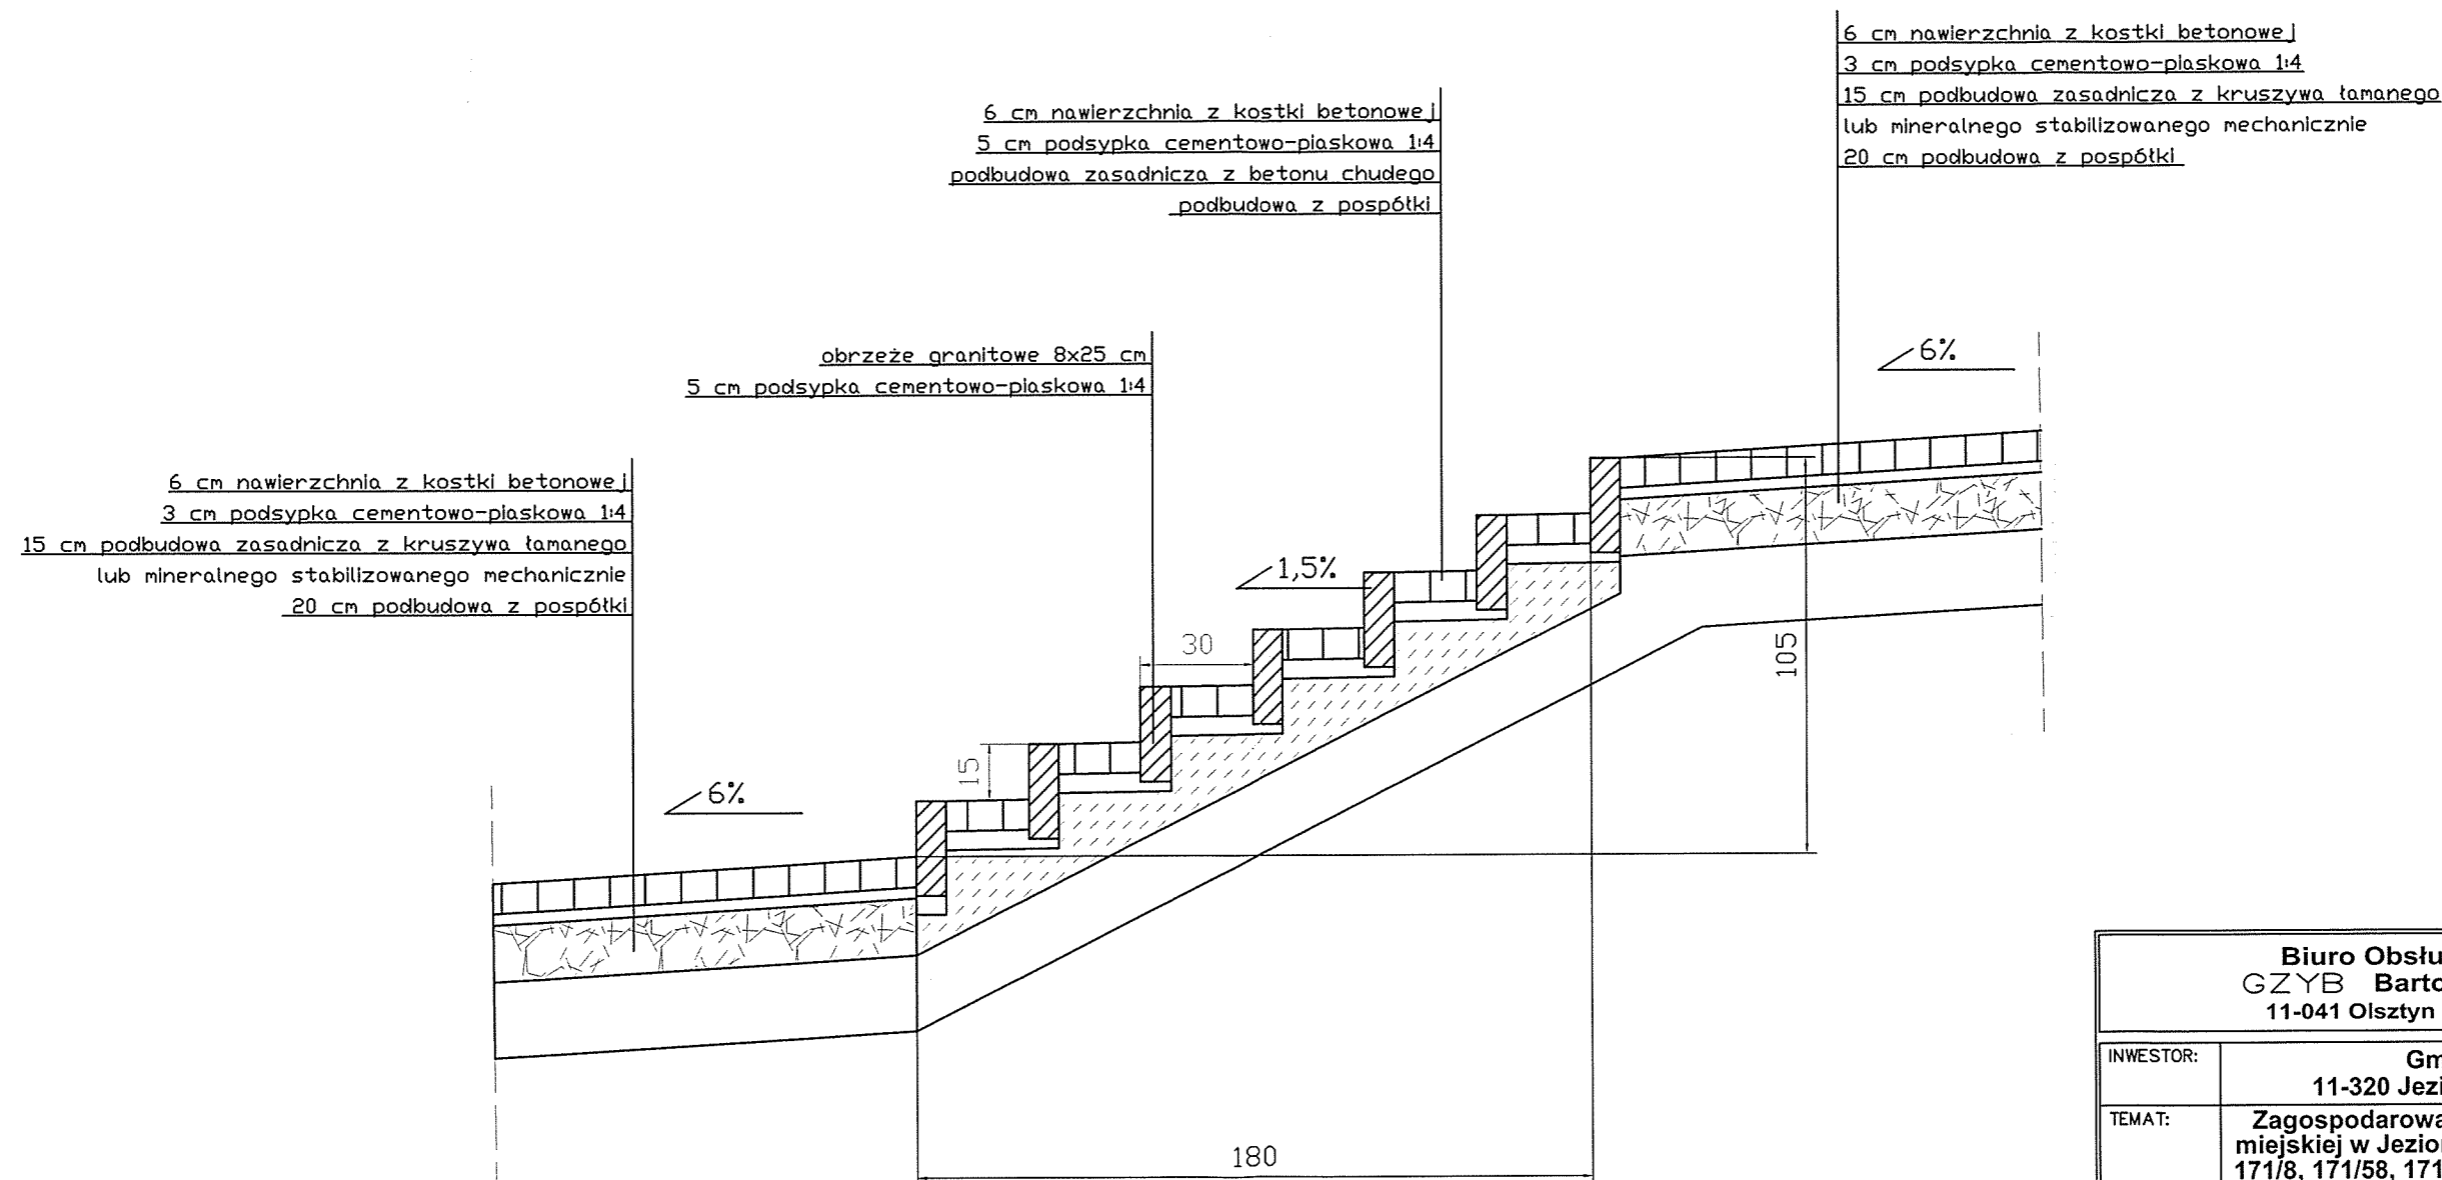


Biuro Obsługi Inwestycji GZYB Bartosz Lemańczyk 11-041 Olsztyn ul. Kanarkowa 8			
INWESTOR:	Gmina Jeziorany 11-320 Jeziorany, Pl. Zamkowy 4		
TEMAT:	Zagospodarowanie terenów po byłej fosie miejskiej w Jezioranach, na części działek nr: 171/8, 171/58, 171/55, 171/7, 171/56, 160, 166/1, 169/2, 170, 171/59, 187, 178, 182, 349, 51/2, 50/72, 93, 92/1, 209/2, 189, obr.1, miasto Jeziorany		
RYSUNEK:	Przekrój schodów		
	IMIĘ I NAZWISKO	UPRAWNIENIA	PODPIS
PROJEKTOWAŁ	dr inż. Leszek Szymański	upr. bud. WAM/0095/POOD/09	<i>dr. Szym</i>
OPRACOWAŁ	mgr inż. Andrzej Szymański	-	
SPRAWDZIŁ	mgr inż. Mariusz Tomczuk	upr. bud. 42/02/OL	<i>M. Tomczuk</i>
SKALA: 1:20	BRANŻA: DROGOWNICTWO	DATA: 06.2013	NR RYS.: 9

schodny o stopniach 12x17/30 cm

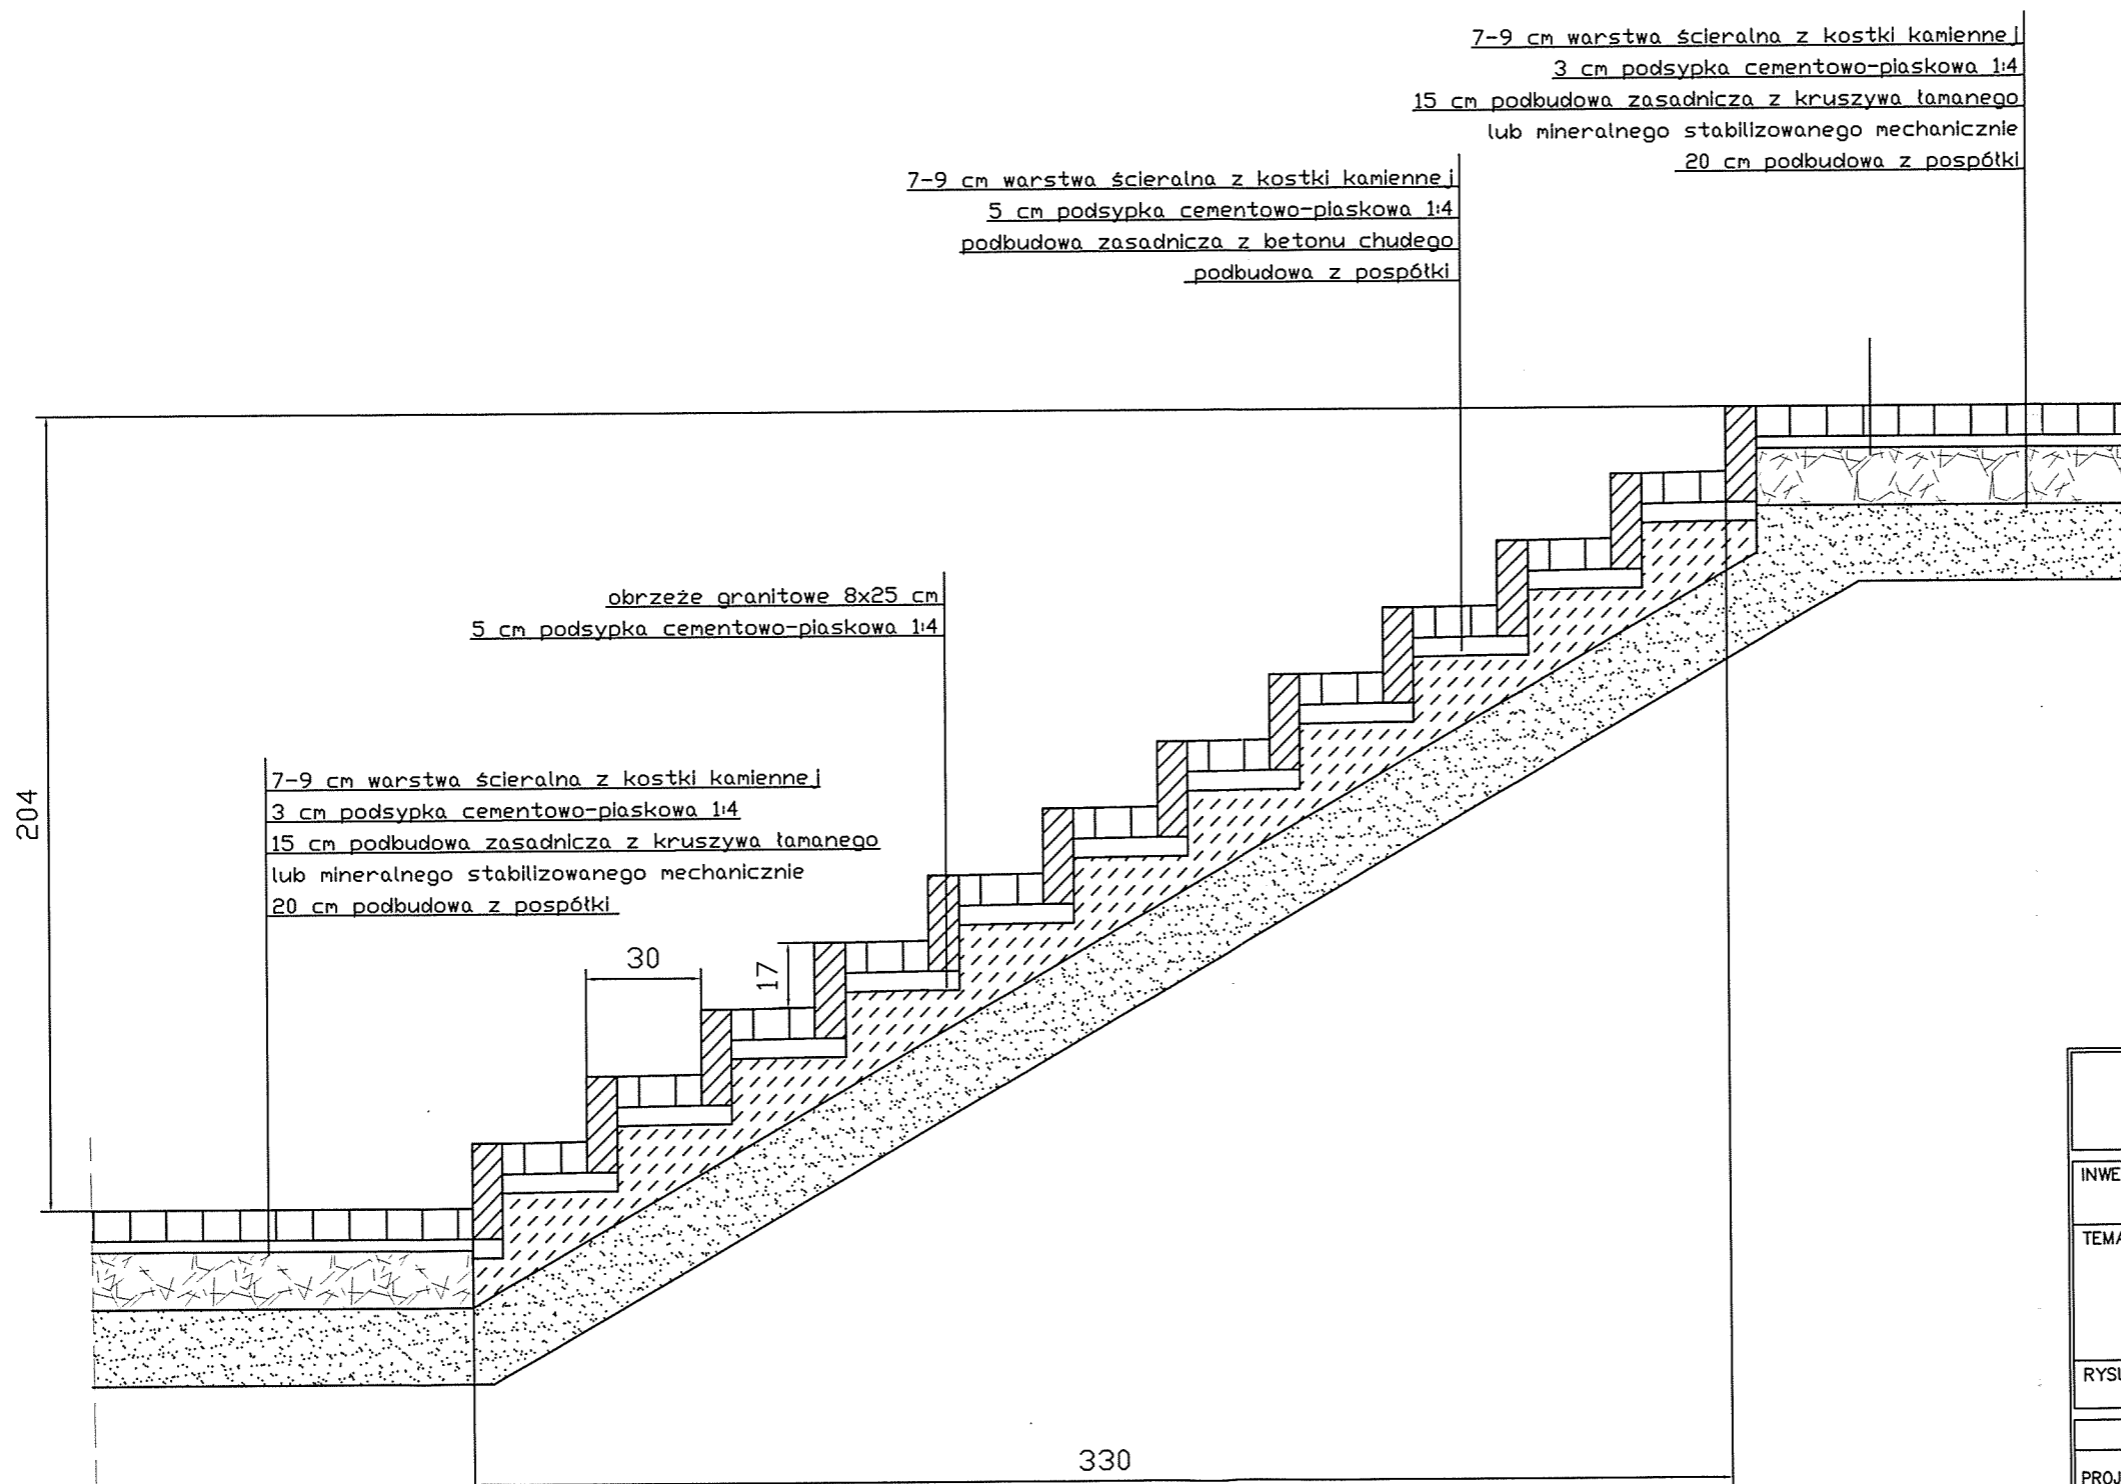


Biuro Obsługi Inwestycji GZYB Bartosz Lemańczyk 11-041 Olsztyn ul. Kanarkowa 8			
INWESTOR:	Gmina Jeziorany 11-320 Jeziorany, Pl. Zamkowy 4		
TEMAT:	Zagospodarowanie terenów po byłej fosie miejskiej w Jezioranach, na części działek nr: 171/8, 171/58, 171/55, 171/7, 171/56, 160, 166/1, 169/2, 170, 171/59, 187, 178, 182, 349, 51/2, 50/72, 93, 92/1, 209/2, 189, obr.1, miasto Jeziorany		
RYSUNEK:	Przekrój schodów		
	IMIĘ I NAZWISKO	UPRAWNIENIA	PODPIS
PROJEKTOWAŁ	dr inż. Leszek Szymański	upr. bud. WAM/0095/POOD/09	<i>[Signature]</i>
OPRACOWAŁ	mgr inż. Andrzej Szymański	-	<i>[Signature]</i>
SPRAWDZIŁ	mgr inż. Mariusz Tomczuk	upr. bud. 42/02/OL	<i>[Signature]</i>
SKALA:	BRANŻA:	DATA:	NR RYS.:
1: 20	DROGOWNICTWO	06.2013	10

schodny z murkiem

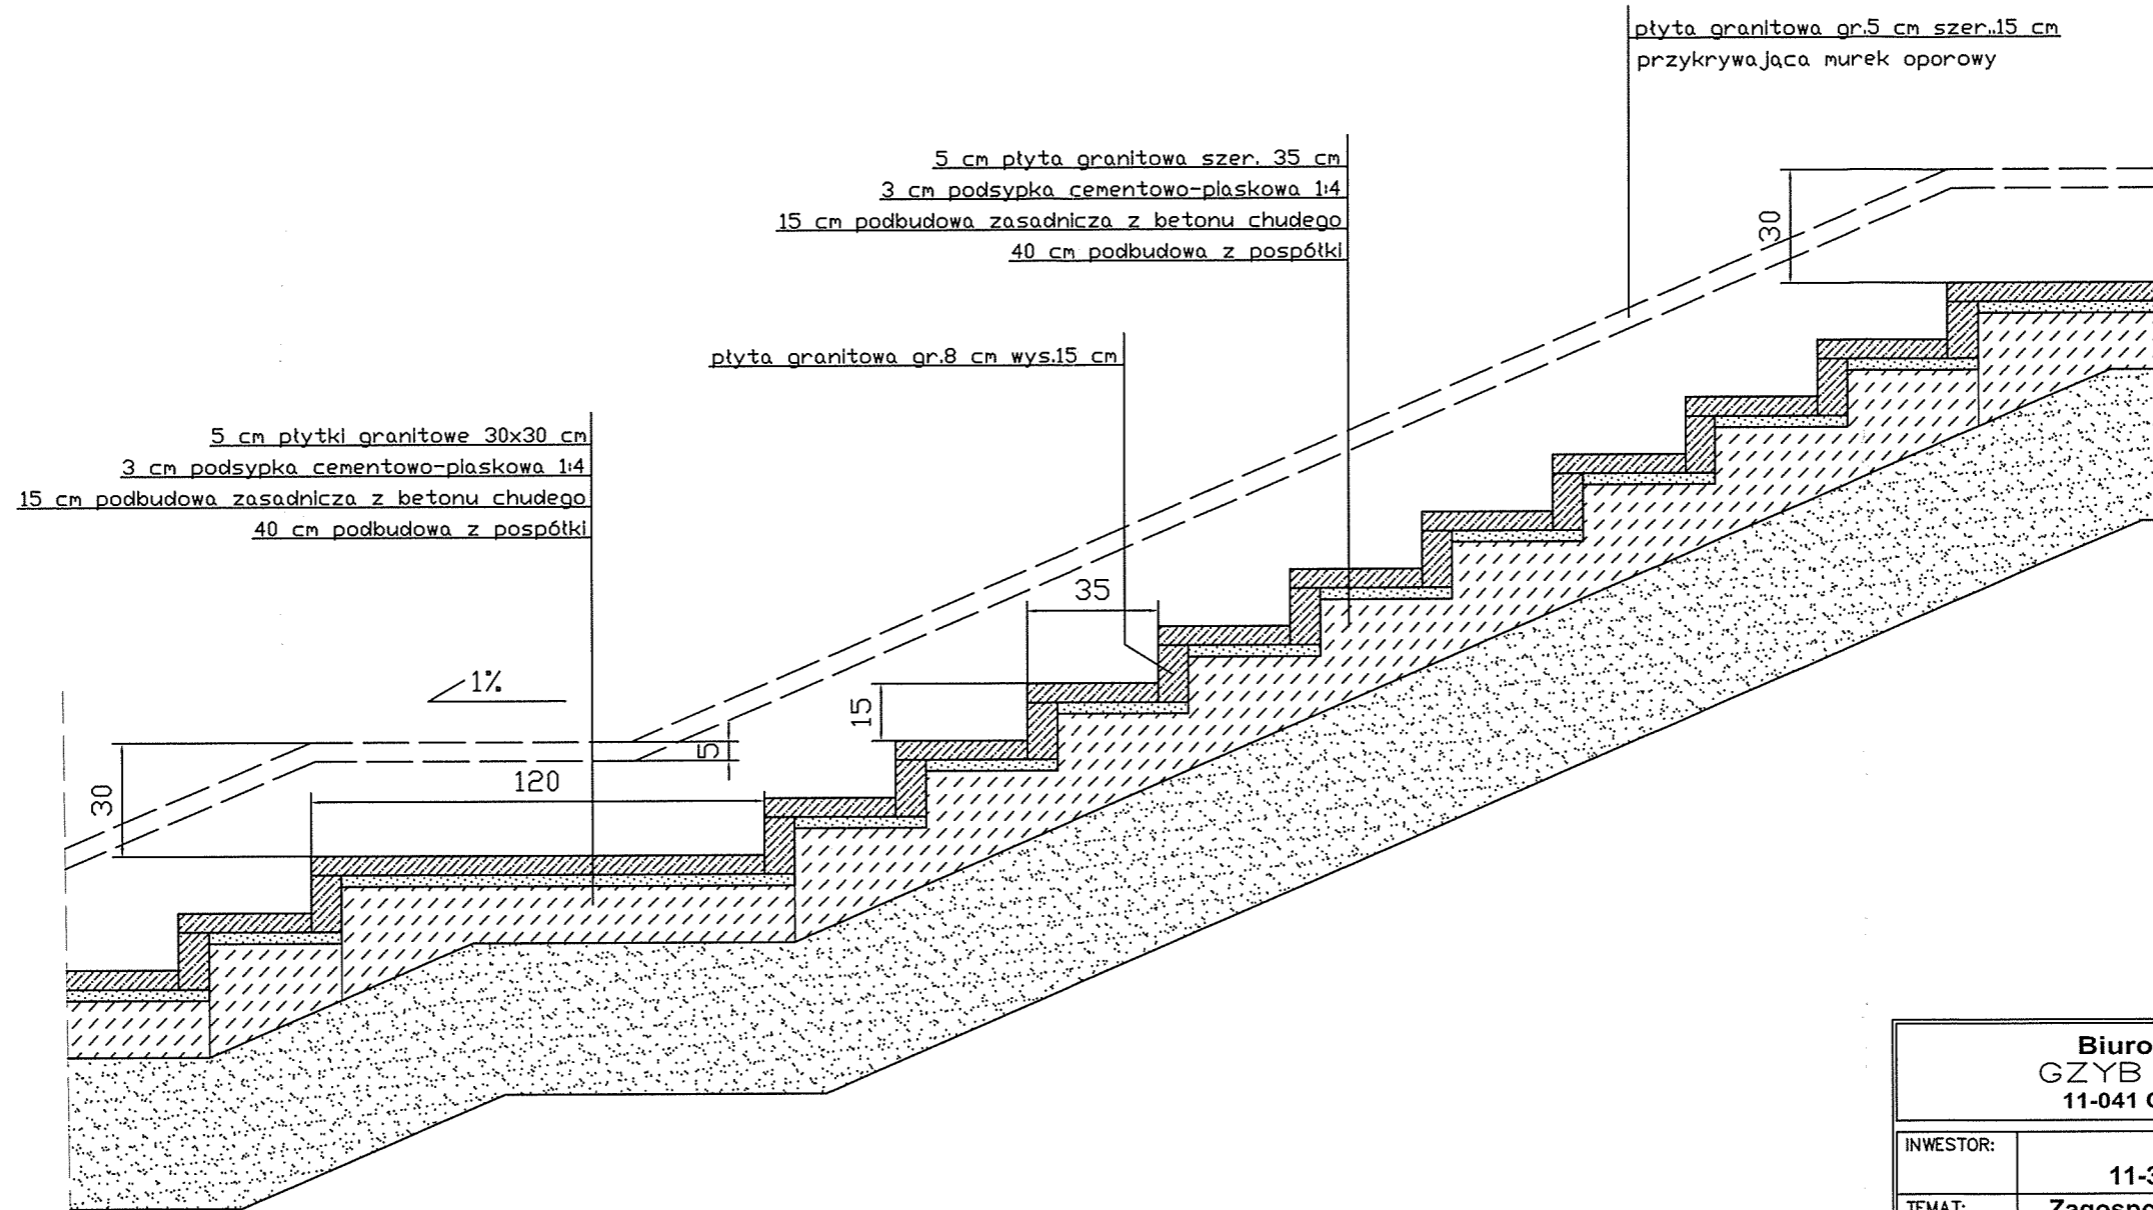

Biuro Obsługi Inwestycji GZYB Bartosz Lemańczyk 11-041 Olsztyn ul. Kanarkowa 8			
INWESTOR:	Gmina Jeziorany 11-320 Jeziorany, Pl. Zamkowy 4		
TEMAT:	Zagospodarowanie terenów po byłej fosie miejskiej w Jezioranach, na części działek nr: 171/8, 171/58, 171/55, 171/7, 171/56, 160, 166/1, 169/2, 170, 171/59, 187, 178, 182, 349, 51/2, 50/72, 93, 92/1, 209/2, 189, obr.1, miasto Jeziorany		
RYSUNEK:	Przekrój schodów		
	IMIĘ I NAZWISKO	UPRAWNIENIA	PODPIS
PROJEKTOWAŁ	dr inż. Leszek Szymański	upr. bud. WAM/0095/POOD/09	<i>L. Szymański</i>
OPRACOWAŁ	mgr inż. Andrzej Szymański	-	<i>A. Szymański</i>
SPRAWDZIŁ	mgr inż. Mariusz Tomczuk	upr. bud. 42/02/OL	<i>M. Tomczuk</i>
SKALA:	BRANŻA:	DATA:	NR RYS.:
1: 20	DROGOWNICTWO	06.2013	11

przekrój poprzeczny schodów/spocznika z murkiem oporowym

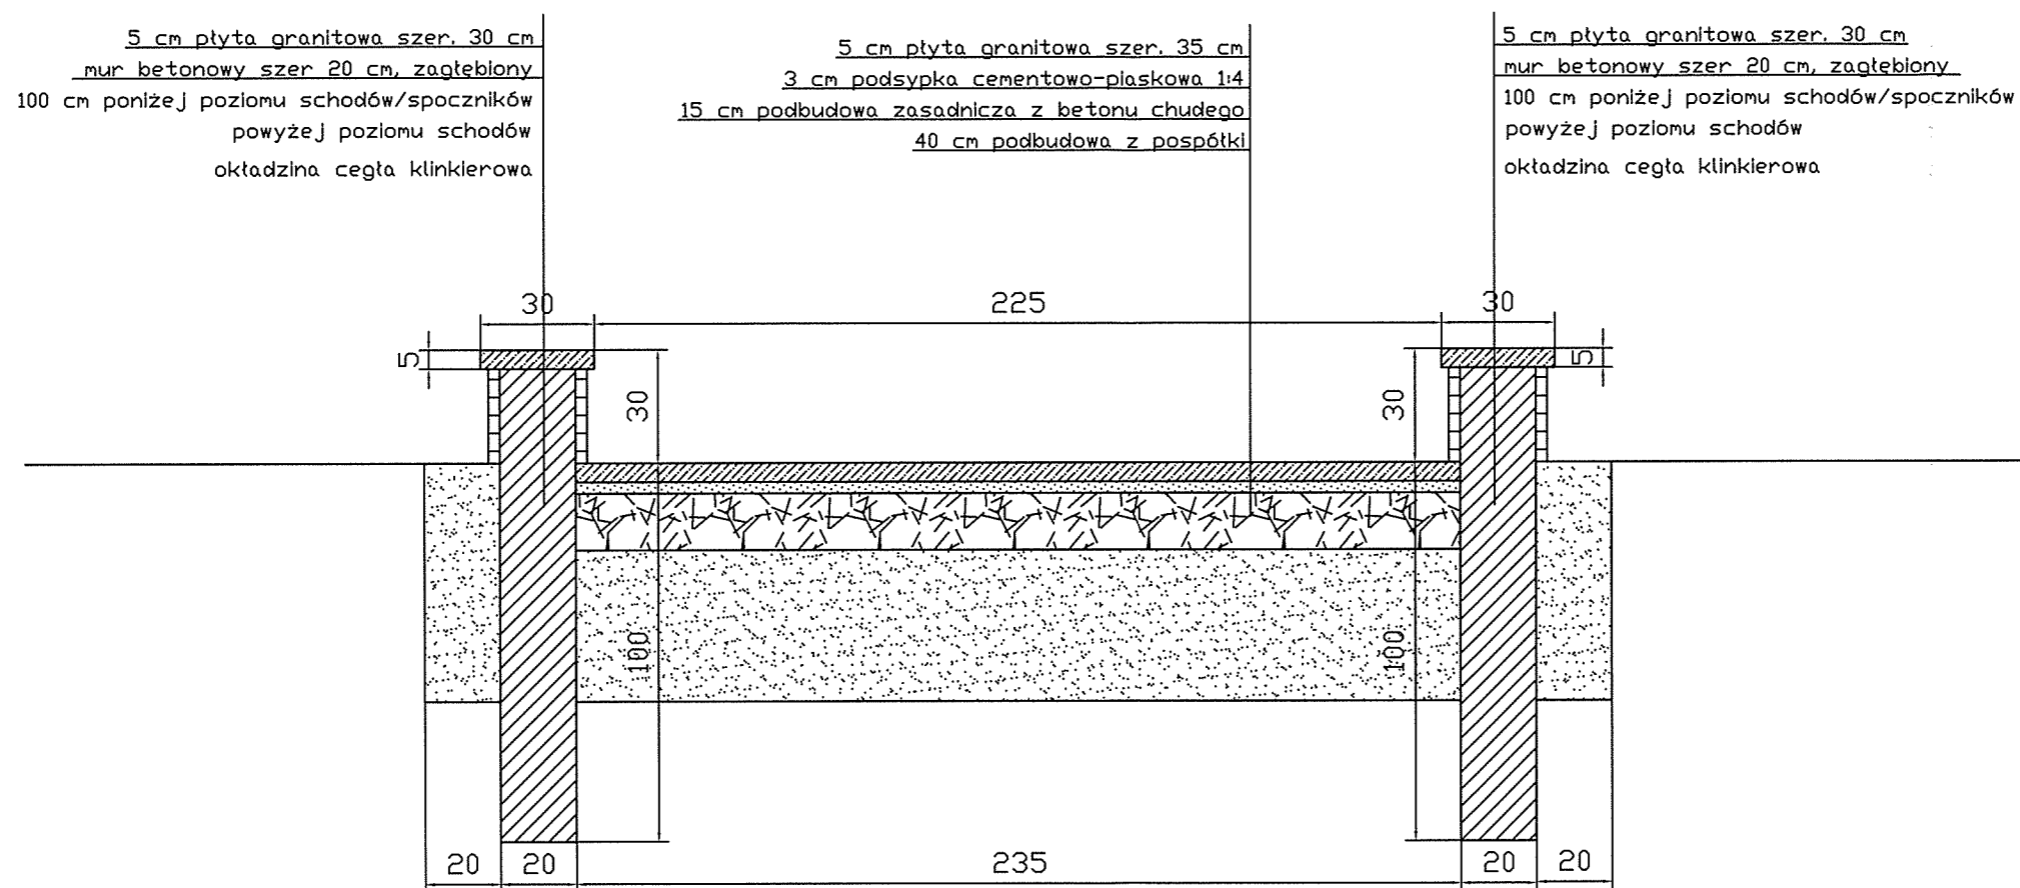

Biuro Obsługi Inwestycji GZYB Bartosz Lemańczyk 11-041 Olsztyn ul. Kanarkowa 8			
INWESTOR:	Gmina Jeziorany 11-320 Jeziorany, Pl. Zamkowy 4		
TEMAT:	Zagospodarowanie terenów po byłej fosie miejskiej w Jezioranach, na części działek nr: 171/8, 171/58, 171/55, 171/7, 171/56, 160, 166/1, 169/2, 170, 171/59, 187, 178, 182, 349, 51/2, 50/72, 93, 92/1, 209/2, 189, obr.1, miasto Jeziorany		
RYSUNEK:	Przekrój schodów		
	IMIĘ I NAZWISKO	UPRAWNIENIA	PODPIS
PROJEKTOWAŁ	dr inż. Leszek Szymański	upr. bud. WAM/0095/POOD/09	<i>L.S.</i>
OPRACOWAŁ	mgr inż. Andrzej Szymański	-	<i>A.</i>
SPRAWDZIŁ	mgr inż. Mariusz Tomczuk	upr. bud. 42/02/OL	<i>M.T.</i>
SKALA:	BRANŻA:	DATA:	NR RYS.:
1:20	DROGOWNICTWO	06.2013	12