
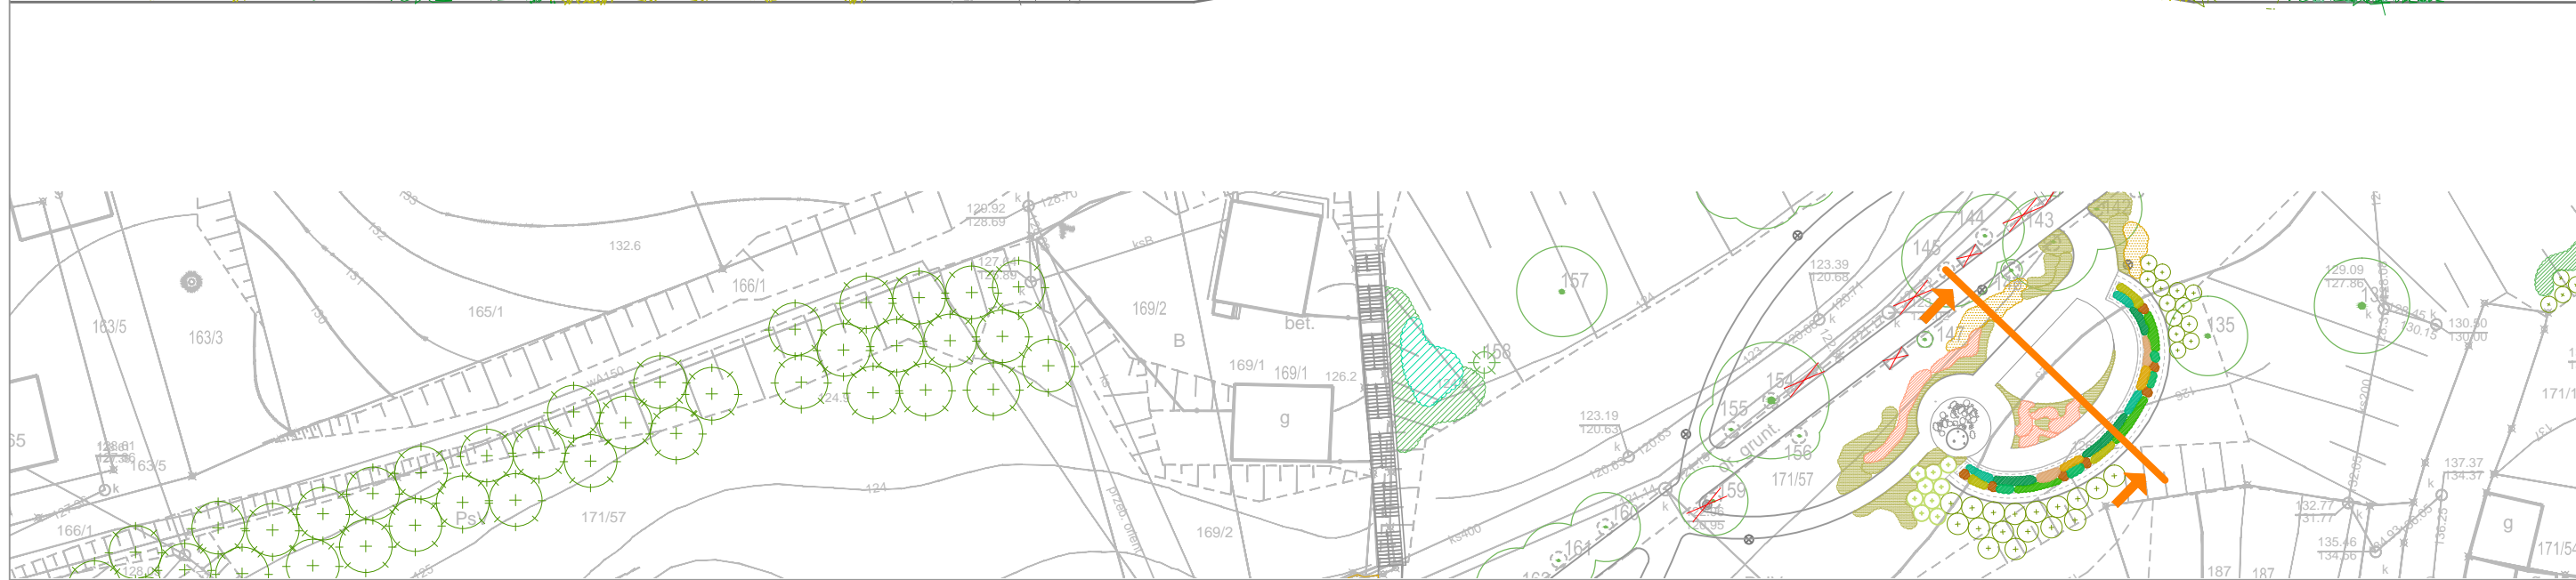


Przekrój A-A

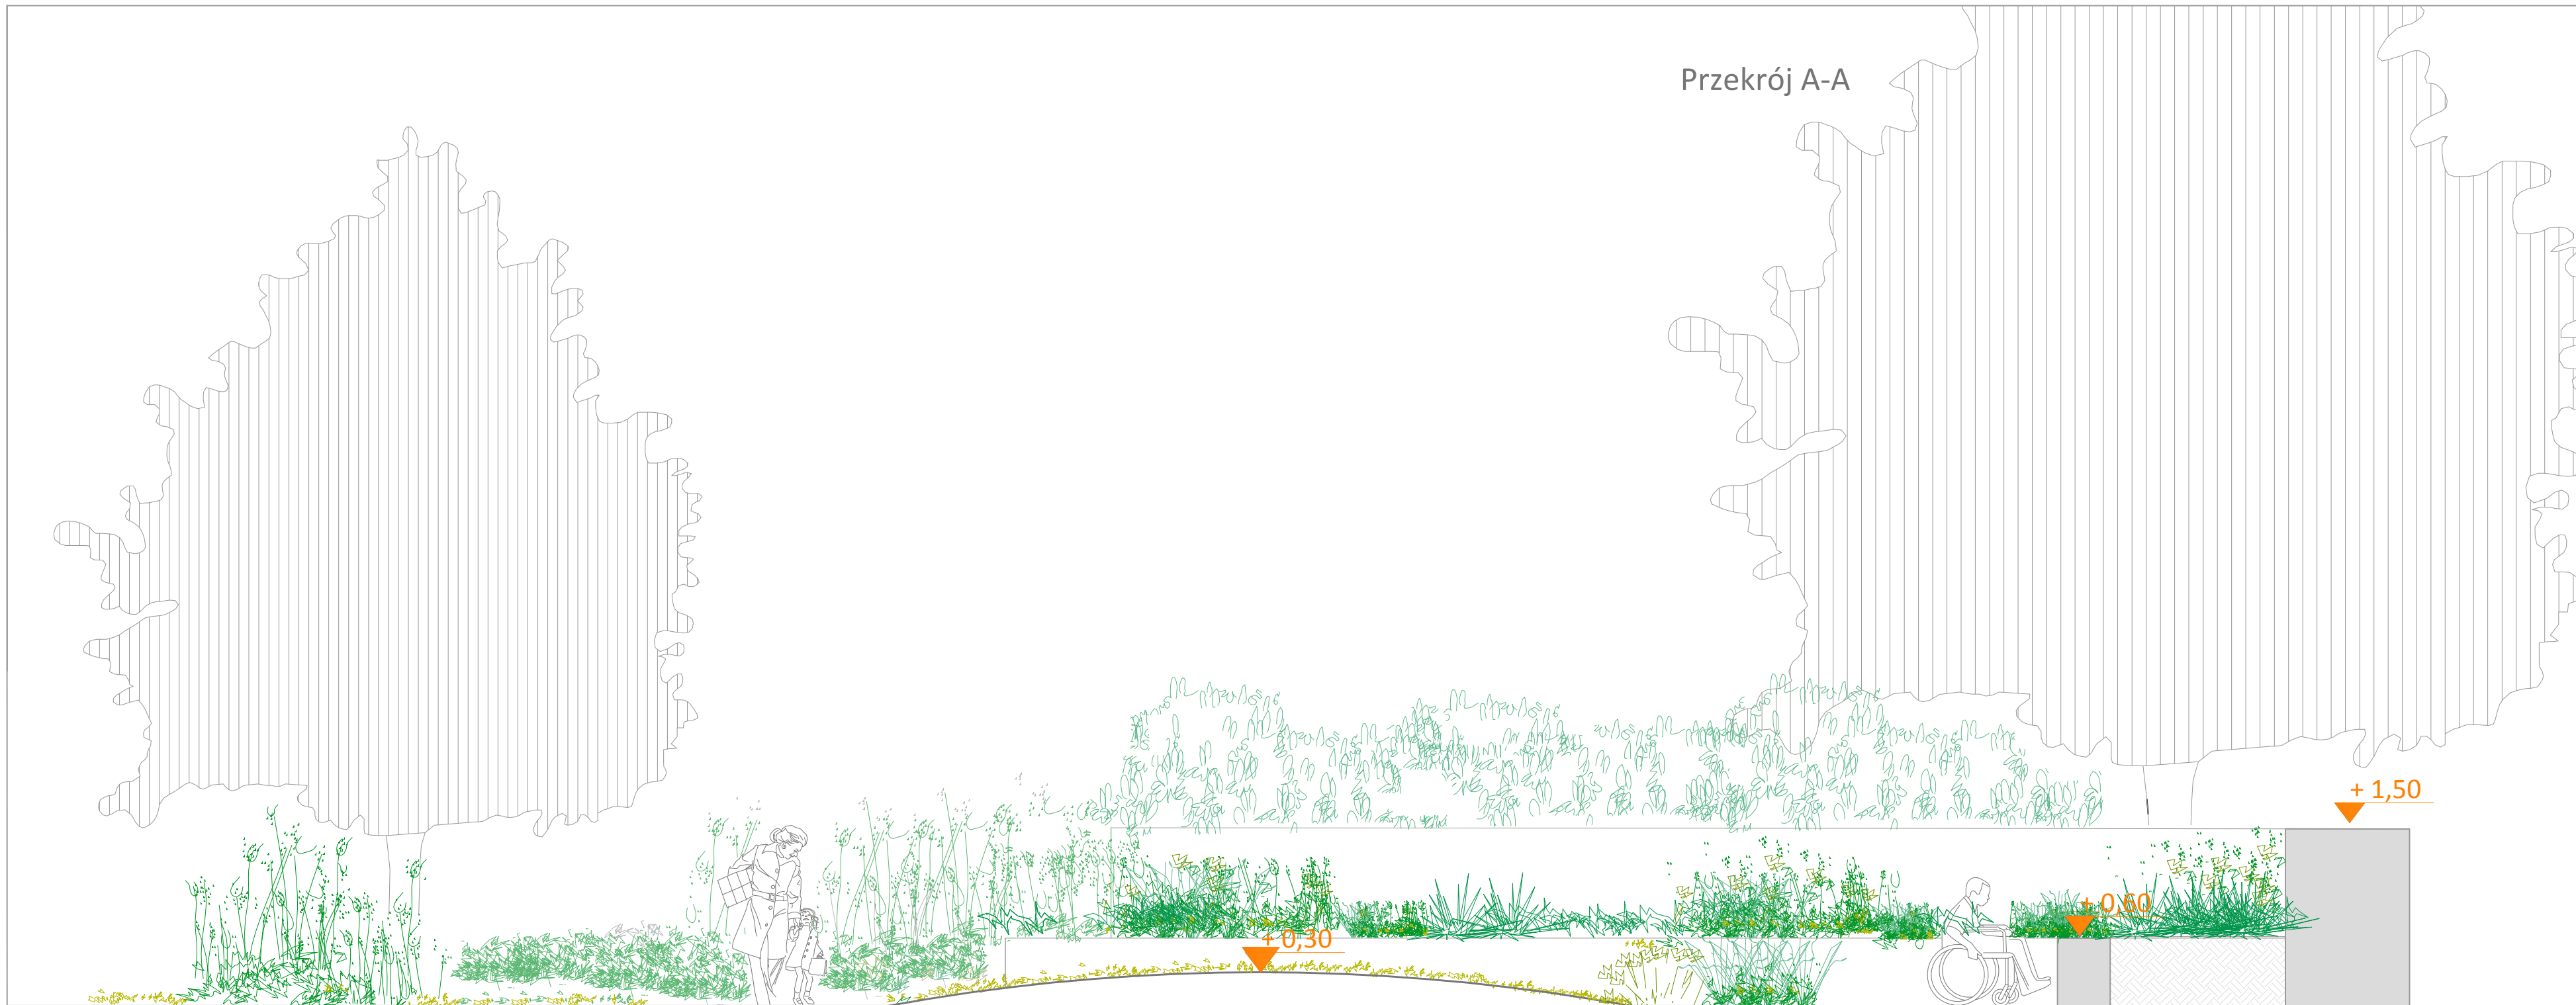

TEMAT:	WZROST POTENCJAŁU TURYSTYCZNEGO MIEJSCOWOŚCI JEZIORANY POPRZECZ ZABYTKOWEJ FOSY	STADIUM:
BRANŻA:	ZIELEŃ	DATA: 04.2014
NAZWA RYSUNKU:	OGRÓD SENSORYCZNY DETAL 6	SKALA:
PROJEKTOWAŁ:	inż. Joanna Klonowska-Sobieska architekt krajobrazu	NR RYSUNKU: Z_9_REV

Joanna Klonowska-Sobieska