


# MIASTO JEZIORANY STUDIUM UWARUNKOWAŃ I KIERUNKÓW ZAGOSPODAROWANIA PRZESTRZENNEGO

KIERUNKI ZAGOSPODAROWANIA PRZESTRZENNEGO  
(RYSUNEK NR 1)

SKALA 1:5000

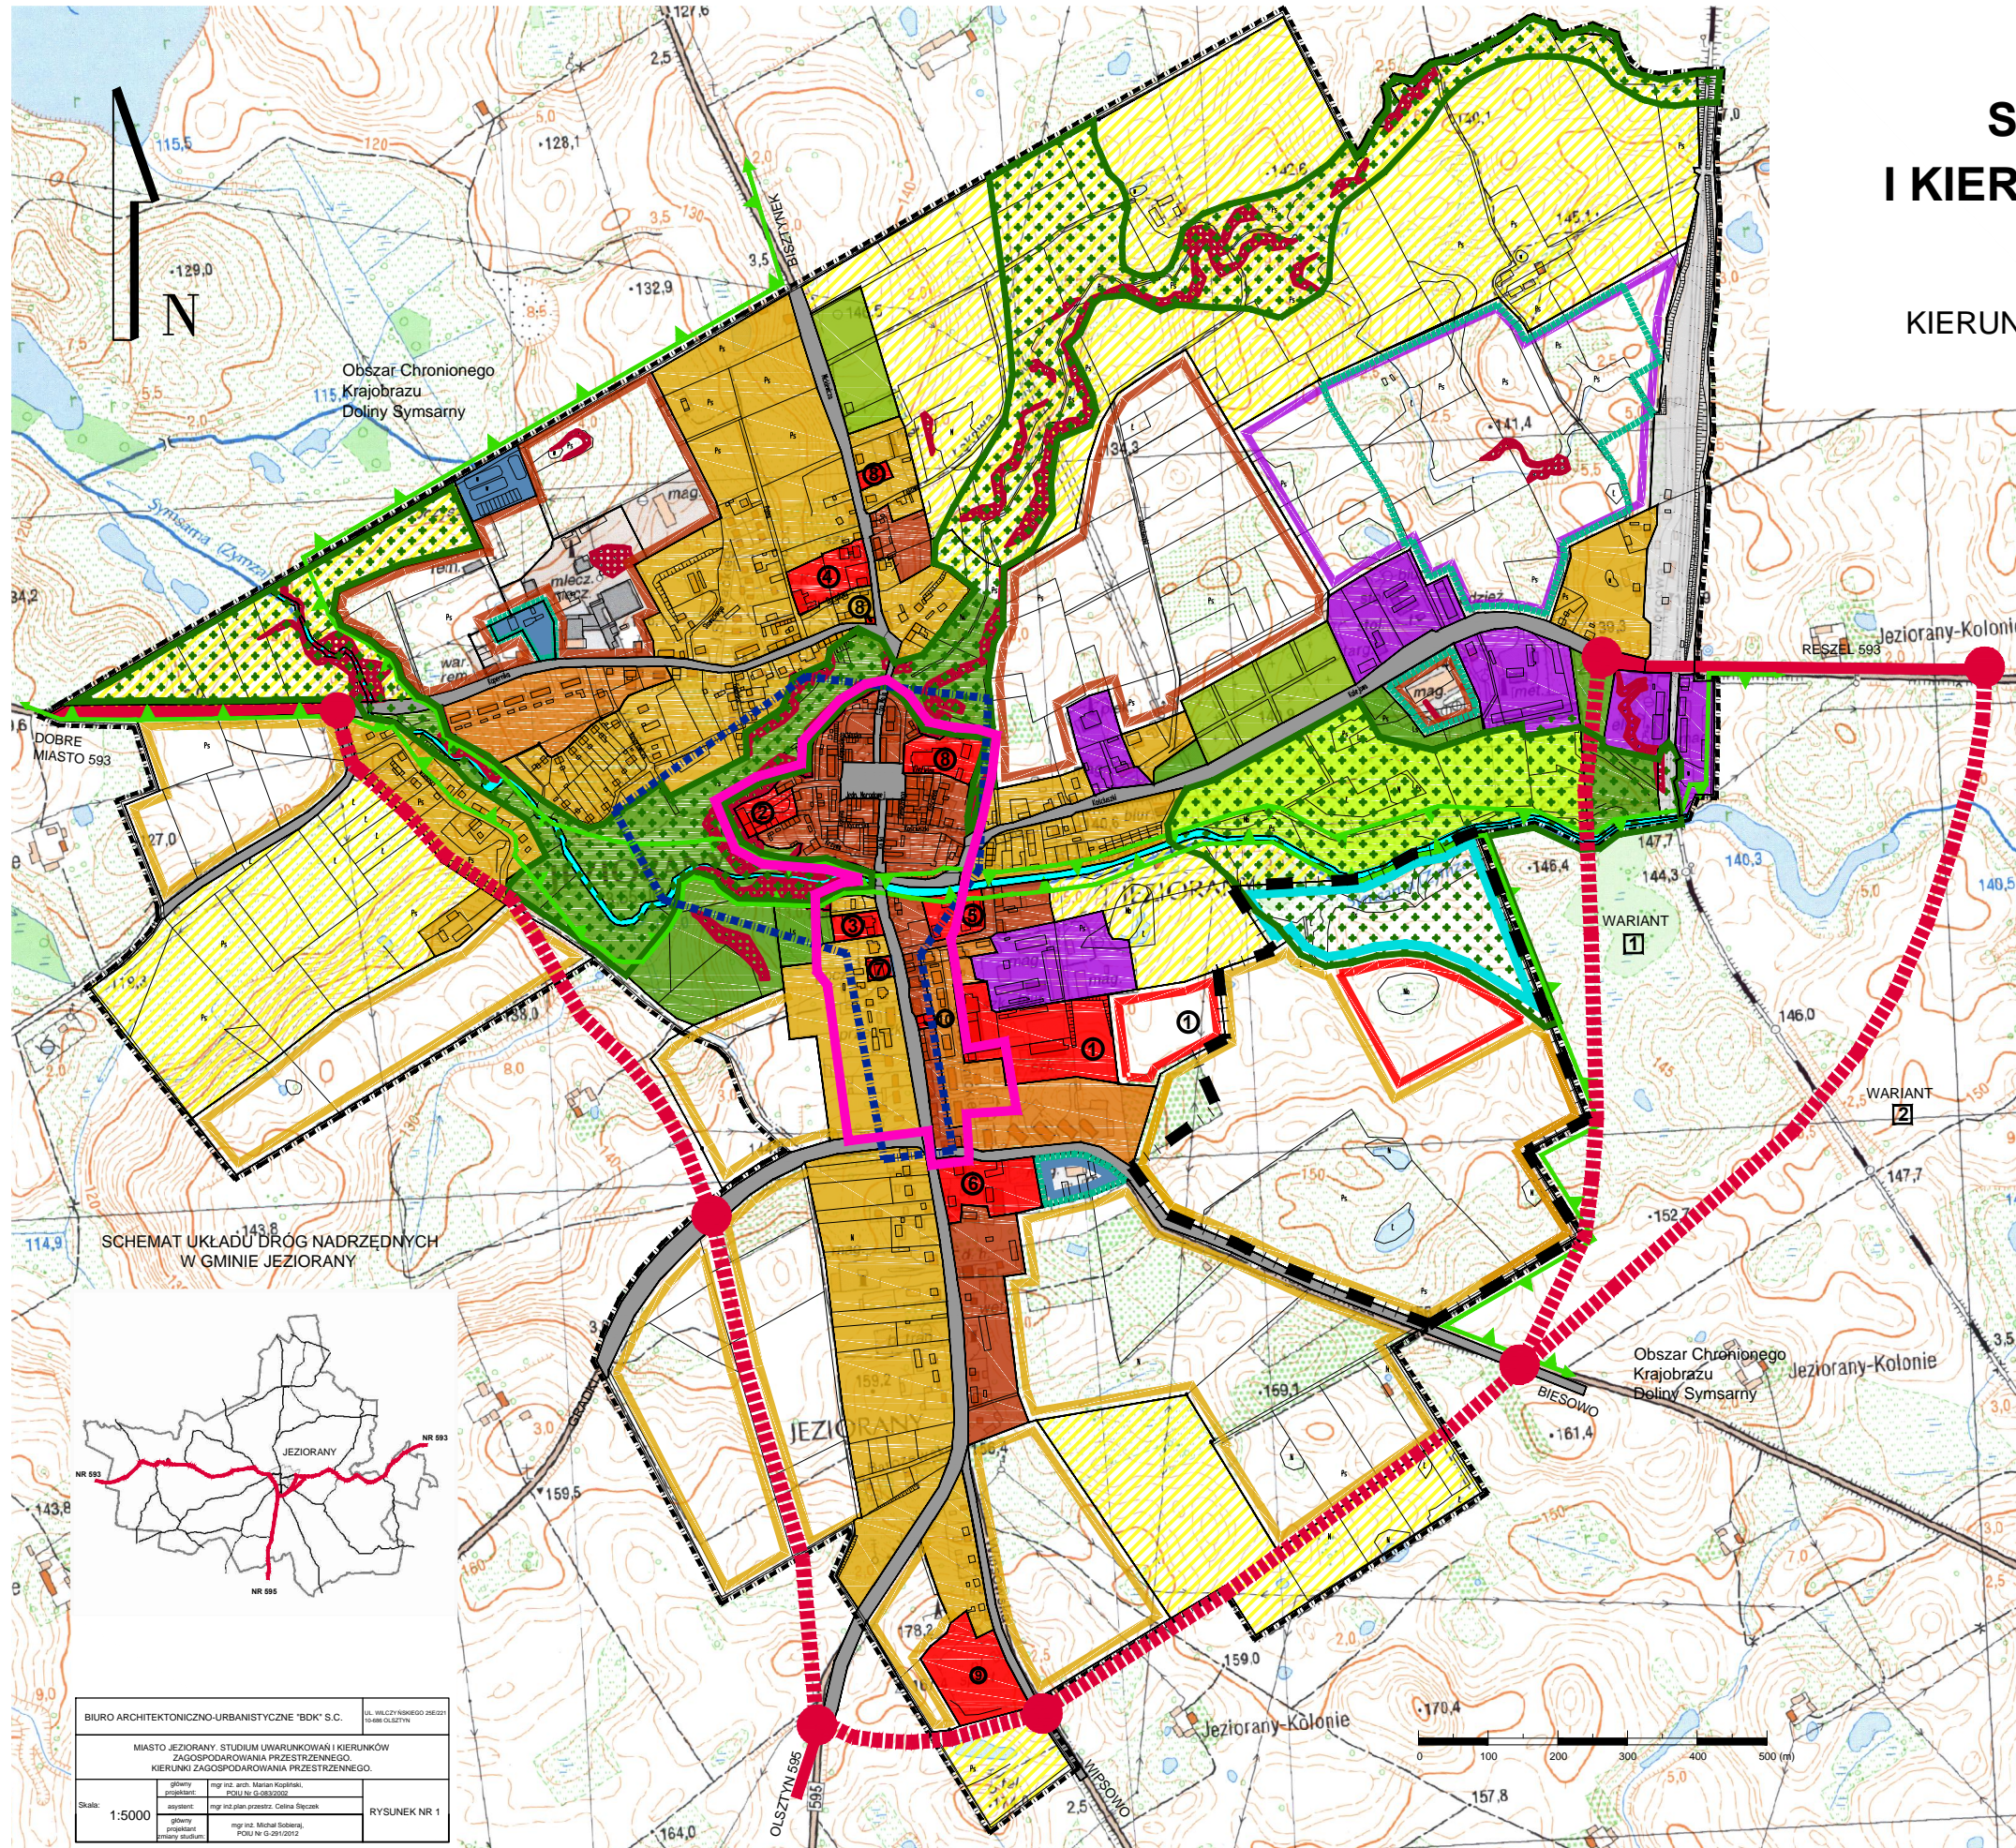

- GRANICE MIASTA JEZIORANY
- WODY POWIERZCHNIOWE
- OBSZARY ZABUDOWANE:**
  - O PRZEWADZE FUNKCJI MIESZKANIOWO - USŁUGOWEJ
  - O PRZEWADZE FUNKCJI MIESZKANIOWEJ WIELORODZINNEJ
  - O PRZEWADZE FUNKCJI MIESZKANIOWEJ JEDNORODZINNEJ
  - O PRZEWADZE FUNKCJI PRODUKCYJNO - SKŁADOWEJ I USŁUGOWEJ
  - OBSZARY URZĄDZEŃ INFRASTRUKTURY TECHNICZNEJ
- OBSZARY WSKAZANE POD ZABUDOWĘ I ZAGOSPODAROWANIE:**
  - OBSZARY ROZWOJU FUNKCJI MIESZKANIOWO - USŁUGOWEJ
  - OBSZARY ROZWOJU FUNKCJI MIESZKANIOWEJ
  - OBSZARY ROZWOJU FUNKCJI USŁUGOWEJ
  - OBSZARY ROZWOJU FUNKCJI PRODUKCYJNO - SKŁADOWEJ I USŁUGOWEJ
  - OBSZARY ROZWOJU URZĄDZEŃ INFRASTRUKTURY TECHNICZNEJ
- OBSZARY NIEZURBANIZOWANE (OTWARTE):**
  - ZIELEŃ URZĄDZONA
  - ZWARTE ZADRZEWIENIA I CMENTARZE
  - OGRODY DZIAŁKOWE
  - OBSZARY OTWARTE (ROLNICZEJ PRZESTRZENI PRODUKCYJNEJ)
- OBSZARY ROZWOJU SYSTEMU KOMUNIKACJI:**
  - UKŁAD NADRZĘDNY: ISTNIEJĄCY I PROJEKTOWANY -
  - OBWODNICA MIASTA JEZIORANY
  - NUMER WARIANTU REALIZACJI OBWODNICY MIASTA
  - UKŁAD PODSTAWOWY
  - TERENY KOLEJOWE
  - SKRZYŻOWANIA W CIĄGACH DRÓG WOJEWÓDZKICH NR: 593 I 595
- OBIEKTY USŁUG PUBLICZNYCH:**
  - SZKOŁA PODSTAWOWA I GIMNAZJUM (WRAZ Z BOISKIEM SZKOLNYM)
  - URZĄD MIASTA
  - OŚRODEK ZDROWIA, MOPS
  - ZESPÓŁ SZKÓŁ PONADPODSTAWOWYCH
  - PAŃSTWOWY DOM POMOCY SPOŁECZNEJ
  - POCZTA
  - OBIEKTY SAKRALNE
  - BOISKO SPORTOWE
  - PRZEDSZKOLE
- PRZYRODNICZE OBSZARY PRAWNIE CHRONIONE I WSKAZANE DO OCHRONY:**
  - OBSZAR CHRONIONEGO KRAJOBRAZU DOLINY SYMSARNY
  - KORYTARZ EKOLOGICZNY
  - GRANICE TERENÓW OSUWISKOWYCH
- PRZESTRZENIE PUBLICZNE:**
  - OBSZAR OBJĘTY LOKALNYM PROGRAMEM REWITALIZACJI MIASTA JEZIORANY
  - OBSZAR ZIELENI PUBLICZNEJ:**
    - ZIELENI URZĄDZONEJ, ZWARTYCH ZADRZEWIEN I CMENTARZY
    - OBSZAR KONCENTRACJI USŁUG OGÓLNOGOSPODAROWYCH
  - OBSZARY, DLA KTÓRYCH SPORZĄDZANE SĄ MIEJSCOWE PLANY ZAGOSPODAROWANIA PRZESTRZENNEGO MIASTA JEZIORANY
- ELEMENTY ZMIANY STUDIUM**
- LEGENDA**
- GRANICE ZMIANY STUDIUM
- OBSZARY WSKAZANE POD ZABUDOWĘ I ZAGOSPODAROWANIE:
- OBSZARY ROZWOJU FUNKCJI TURYSTYCZNEJ, SPORTU I REKREACJI

BIURO ARCHITEKTONICZNO-URBANISTYCZNE "BDK" S.C.		UL. WILCZY NAGROBKO 28B/29 14-100 OLSZTYN	
MIASTO JEZIORANY. STUDIUM UWARUNKOWAŃ I KIERUNKÓW ZAGOSPODAROWANIA PRZESTRZENNEGO. KIERUNKI ZAGOSPODAROWANIA PRZESTRZENNEGO.			
Skala:	1:5000	główny projektant: mgr inż. arch. Marcin Kosiński, PDU nr G-563/2002	RYSunEK NR 1
		autor: mgr inż. zian prosiński, Cezara Szycał	
		opracowanie: mgr inż. Michał Sobiera, PDU nr G-201/2012	