

STANISŁAW ULSZTYŃSKI
Plac Bema 5
10-516 Olsztyn

RZECZOZNAWCA
DO SPRAW OBEZPIECZEN PRZECIWOZARAZNYCH
(zgł. inż. Grzegorz Kniefel)
ul. nr. 2, 2001
Olsztyn
Zadanie: projektu z wyznaczeniem chłopy przeciwwarstwowej stywarozacji

Wymieszany z licznik Nr. 111 stanów
integralna część postawienia / decyzji
SEZT 12016 Starost
Olsztynskiego z dnia 17.11.2016
Nr. BHL540.10. - 2016.274

STAROSTA OLSZTYŃSKI
8.14. 2016

Dokumentacja nr: GD-II.6630.
była przedmiotem narady koordynacyjnej przeprowadzonej
w formie spotkania zainteresowanych podmiotów
w Starostwie Powiatowym w Olsztynie


z up. STAROSTY OLSZTYŃSKIEGO
Grzegorz Jankowski
Dyrektor Wydziału
Budownictwa i Inwestycji
Olsztyn, dnia ...2016...:10...:2-5
(rys. 1 z 2) Inspektor w Wydziale Geodezji

Projekt budowlany sieci wodociągowej z przyłączem do działki 217/5 na działkach 217/5; 217/7; 249/1; 248; 247; 233 obręb Tłokowo gm. Jeziorany

LEGENDA

- projektowana sieć wodociągowa
- węzły wodne
- istniejąca sieć wodociągowa

W1 136.3d 134.8d		
W2 134.0d 133.1d		
Przedsięb. Usługowo-Handlowe "Sieć-Bud" s.c. 10-603 Olsztyn ul. Metalowa 3 tel. 89-5345-56-01, kom 509 77 46 20		
Temat	Faza	
Sieć wodociągowa z przyłączem	P.T	
Tytuł rysunku	Data	
Plan sytuacyjny	sierpień 2016	
inwestor	Skala	
Gmina Jeziorany	1:1000	
Autor projektu	Nr rys.	
Mirosła Kaim	P-1	
Wykonat	Podpis	
Stanisław Bancierz	Podpis	
Sprawdził	Podpis	

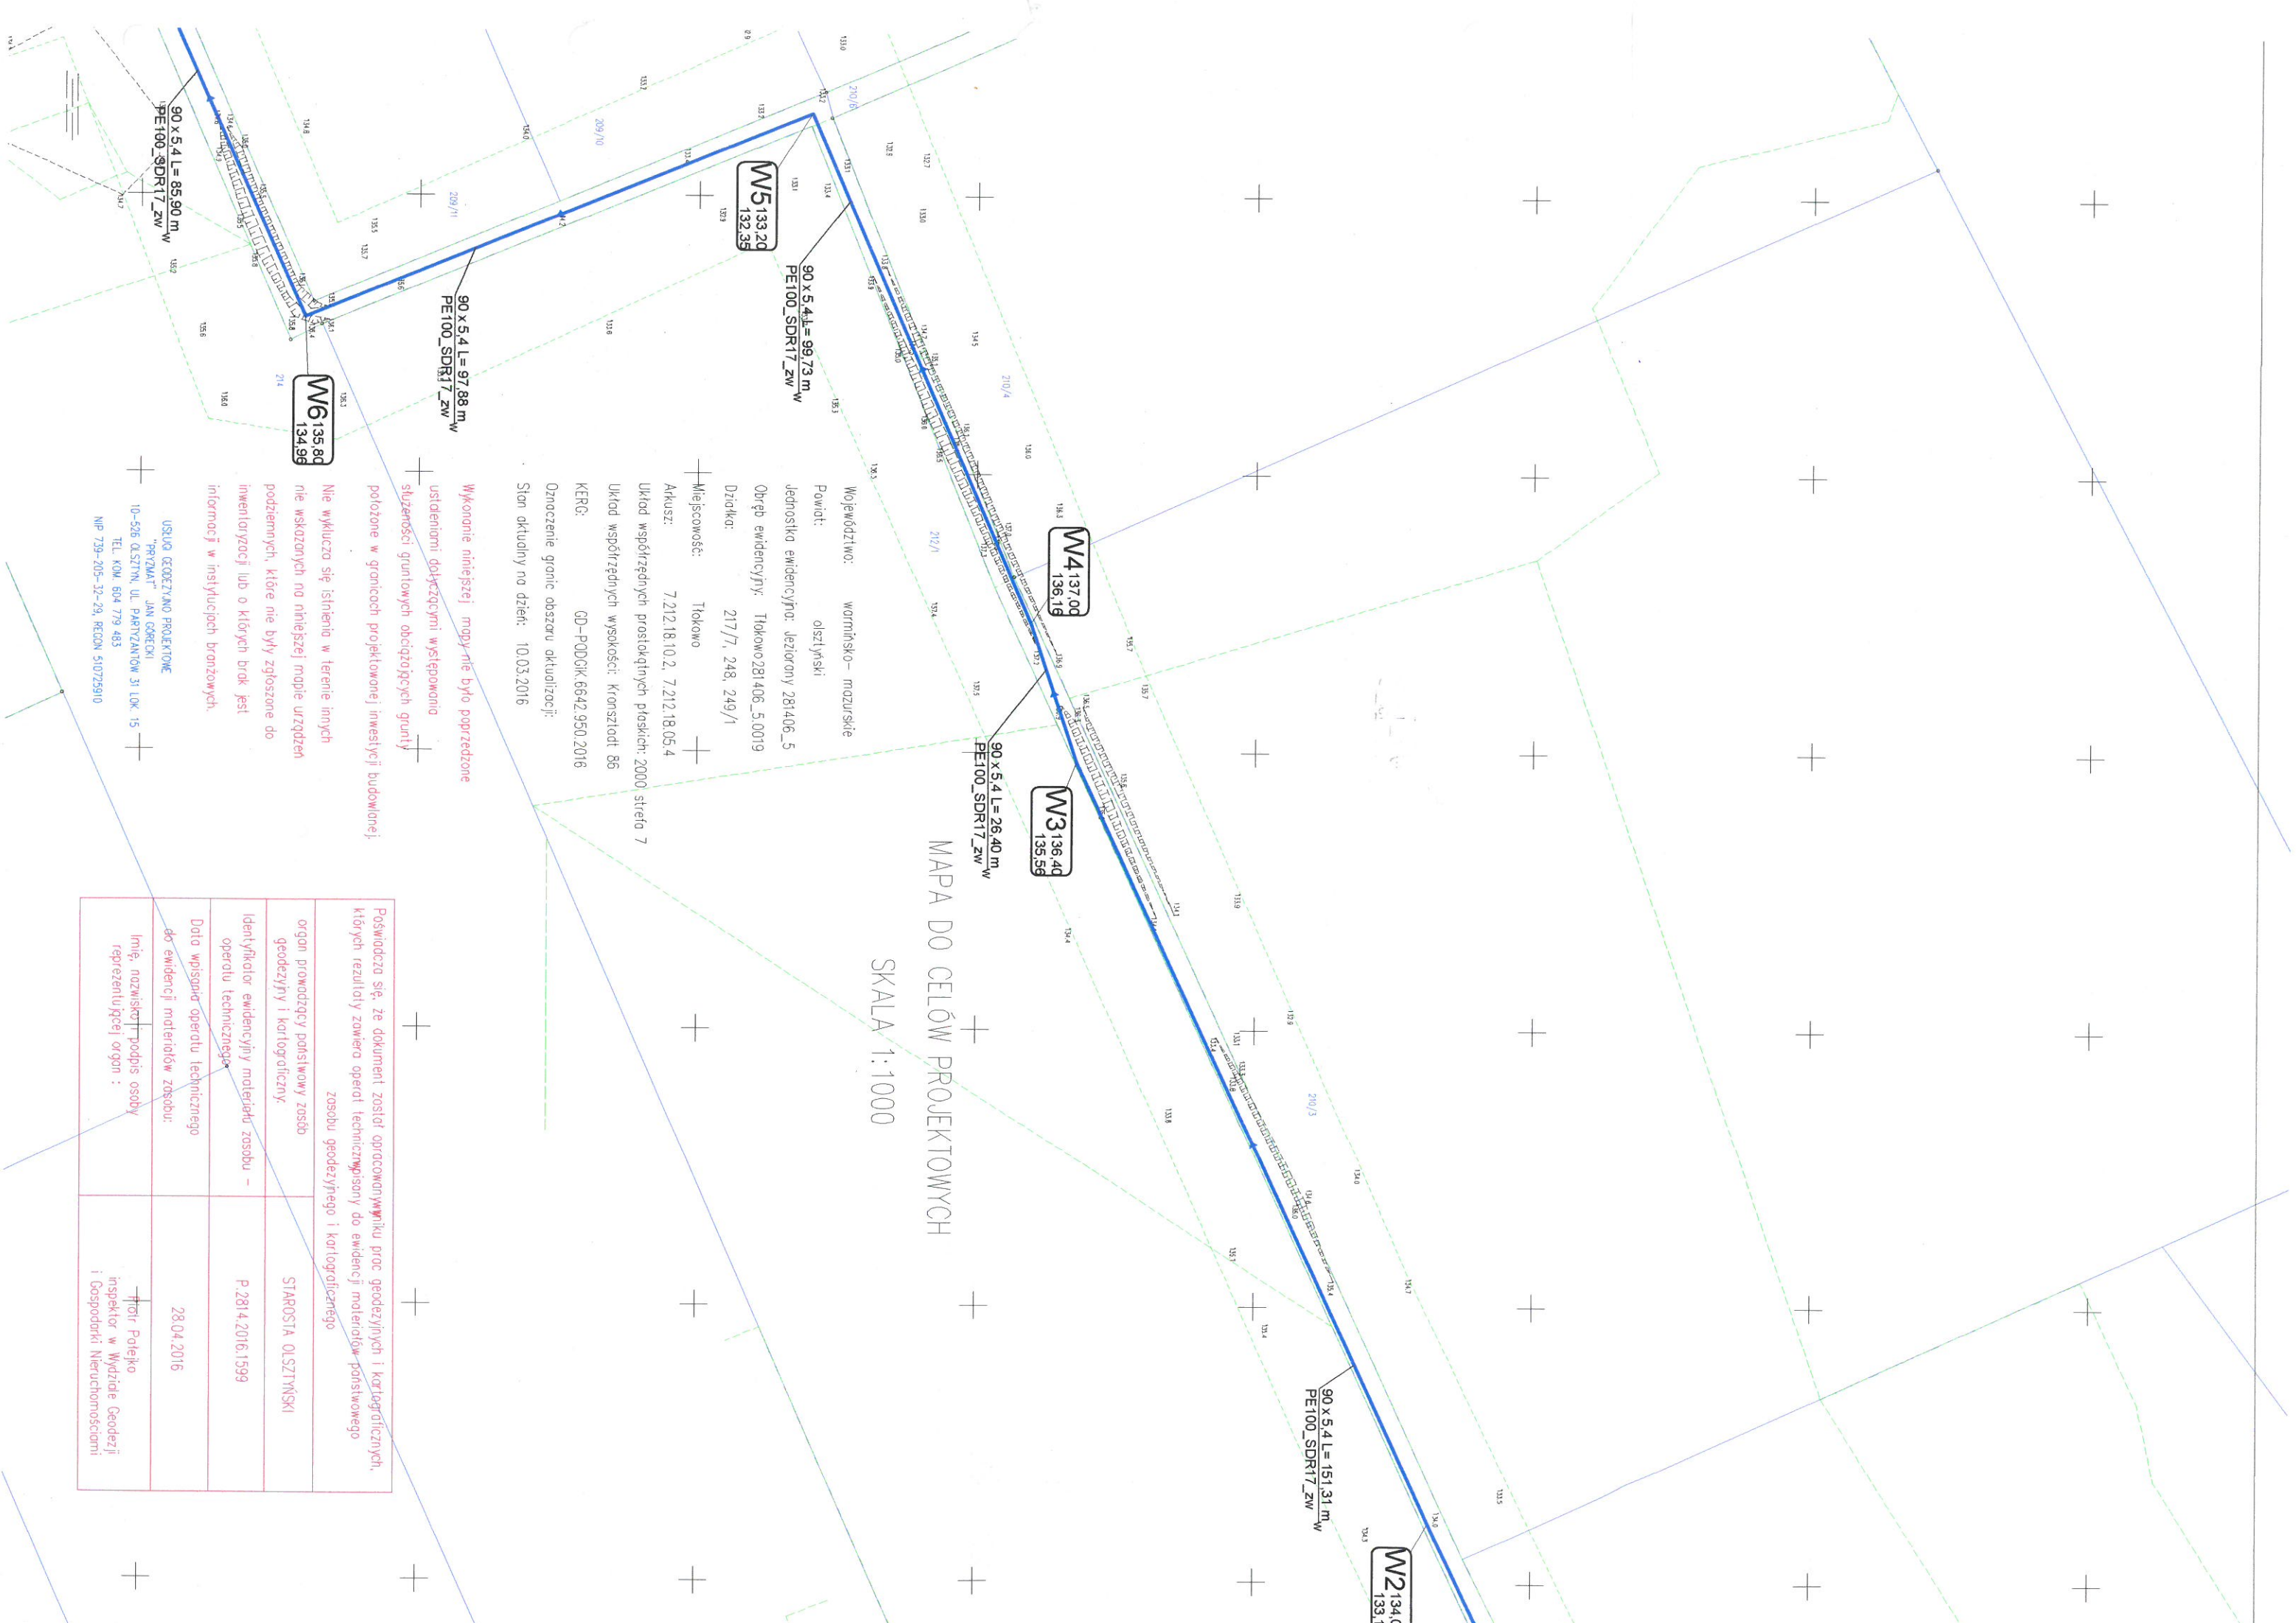

MAPA DO CELÓW PROJEKTOWYCH

SKALA 1:1000

Województwo: warmińsko – mazurskie
 Powiat: olsztyński
 Jednostka ewidencyjna: Jeziorany 281406_5
 Obręb ewidencyjny: Tokowo281406_5.0019
 Działka: 217/7, 248, 249/1
 Miejscowość: Tokowo
 Arkusz: 7.212.18.10.2, 7.212.18.05.4
 Układ współrzędnych prostokątnych płaskich: 2000 strefa 7
 Układ współrzędnych wysokości: Kronstadt 86
 KERG: GD-PODGK.6642.950.2016
 Oznaczenie granic obszaru aktualizacji:
 Stan aktualny na dzień: 10.03.2016

Wykonanie niniejszej mapy nie było poprzedzone
 ustaleniami dotyczącymi występowania
 służności gruntowych obciążających grunty
 położone w granicach projektowanej inwestycji budowlanej;
 Nie wyklucza się istnienia w terenie innych
 nie wskazanych na niniejszej mapie urządzeń
 podziemnych, które nie były zgłoszone do
 inwentaryzacji lub o których brak jest
 informacji w instylacjach brzożowych.

USŁUGA GEODEZYJNO PROJEKOWA
 PRZYMAT JAN GREGOŃ
 10-526 OLSTYN, UL. PARTYZANTÓW 31 LOK 15
 TEL. KOM. 604 779 483
 NP 739-205-32-29, REGON 510725910

Poswiadcza się, że dokument został opracowany w celu proc geodezyjnych i kartograficznych, których rezultaty zawiera operat techniczny wpisany do ewidencji materiałów państwowych zosobu geodezyjnego i kartograficznego	
organ prowadzący państwowy zosobu geodezyjny i kartograficzny:	STAROSTA OLSTYŃSKI
Identyfikator ewidencyjny materiału zosobu - operatu technicznego:	P 2814.2016.1599
Data wpisania operatu technicznego do ewidencji materiałów zosobu:	28.04.2016
Imię, nazwisko i podpis osoby reprezentującej organ :	Prof. Polekno inspektor w Wydziale Geodezji i Gospodarki Nieruchomościami