



MAPA DO CELÓW PROJEKTOWYCH

SKALA 1:1000

śńsko-mazurskie  
sztyński  
Jeziorany 281406\_5  
kovo281406\_5.0019  
/7, 248, 249/1  
JKO  
8.10.2, 7.212.18.05.4  
stokątnych płaskich: 2000 strefa 7  
sokość: Kronstadt, 86  
-PDDGK.6642.950.2016  
ru aktualizacji:  
10.03.2016

# Projekt budowlany sieci wodociągowej z przyłączem do działki 217/5 na działkach 217/5; 217/7; 249/1; 248; 247; 233 + obręb Tłokowo gm. Jeziorany

## LEGENDA

- W13136.30  
134.80 projektowana sieć wodociągowa
- węzły wodne
- istniejąca sieć wodociągowa


opy nie było poprzedzone  
i występowania  
obciążających grunty  
projektowanej inwestycji budowlanej  
ła w terenie innych  
jęszej mapie urządzeń  
były zgłoszone do  
rych brak jest  
h branżowych.  
OLEKTROWNE  
BRECKI  
TYZANTÓW 31 LOK. 15  
483  
EGON 510725910


<p>Poświadcza się, że dokument został opracowany w wyniku prac geodezyjnych i kartograficznych, których rezultaty zawiera operat techniczny wpisany do ewidencji materiałów pomiarowego zasobu geodezyjnego i kartograficznego</p>	<p>STAROSTA OLSZTYŃSKI</p>
<p>organ prowadzący państwowy zasób geodezyjny i kartograficzny</p>	<p>P-2814.2016.1599</p>
<p>Identyfikator ewidencyjny materiału zasobu - operatu technicznego</p>	<p>28.04.2016</p>
<p>Data wpisania operatu technicznego do ewidencji materiałów zasobu:</p>	<p>— Piotr Potejko inspektor w Wydziale Geodezji i Gospodarki Nieruchomościami</p>

Niniejszy załącznik Nr. 1/14, stanowi integralną część postanowienia z decyzji Nr. JEZ/12016/Starosty Olsztyńskiego z dnia 14.11.2016, Starosty Olsztyńskiego z dnia 14.11.2016, Nr. 514.6740.10. 2016.DT16

z up. STAROSTY OLSZTYŃSKIEGO  
**STAROSTA OLSZTYŃSKI** Grzegorz Wietorek  
Dokumentacja nr: GD-II.6630. 8.14. 2016 Dyrektor Wydziału  
była przedmiotem narady koordynacyjnej przeprowadzonej w formie spotkania zainteresowanych podmiotów w Starostwie Powiatowym w Olsztynie z up. STAROSTY OLSZTYŃSKIEGO  
Olsztyn, dnia 2016-10-25. Podpis: [Signature]  
(rys. 2.2.2) Inspektor Wydziału Geodezji

Przedsiębiorstwo Usługowo-Handlowe "Sieć-Bud" s.c. 10-603 Olsztyn ul. Metalowa 3 tel. 89-5345-56-01, kom 509 77 46 20	
Temat	Sieć wodociągowa z przyłączem
tytuł rysunku	P.T
Data	sierpień 2016
Skala	1:1000
Nr rys.	P-2
Autor projektu	[Signature]
Wykonawca	Miroslaw Kaim
Sprawdził	Stanislaw Bancierz

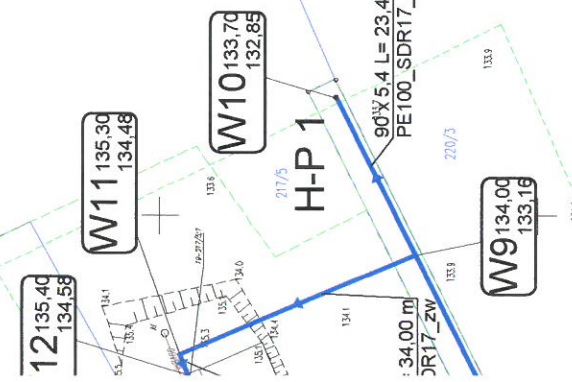

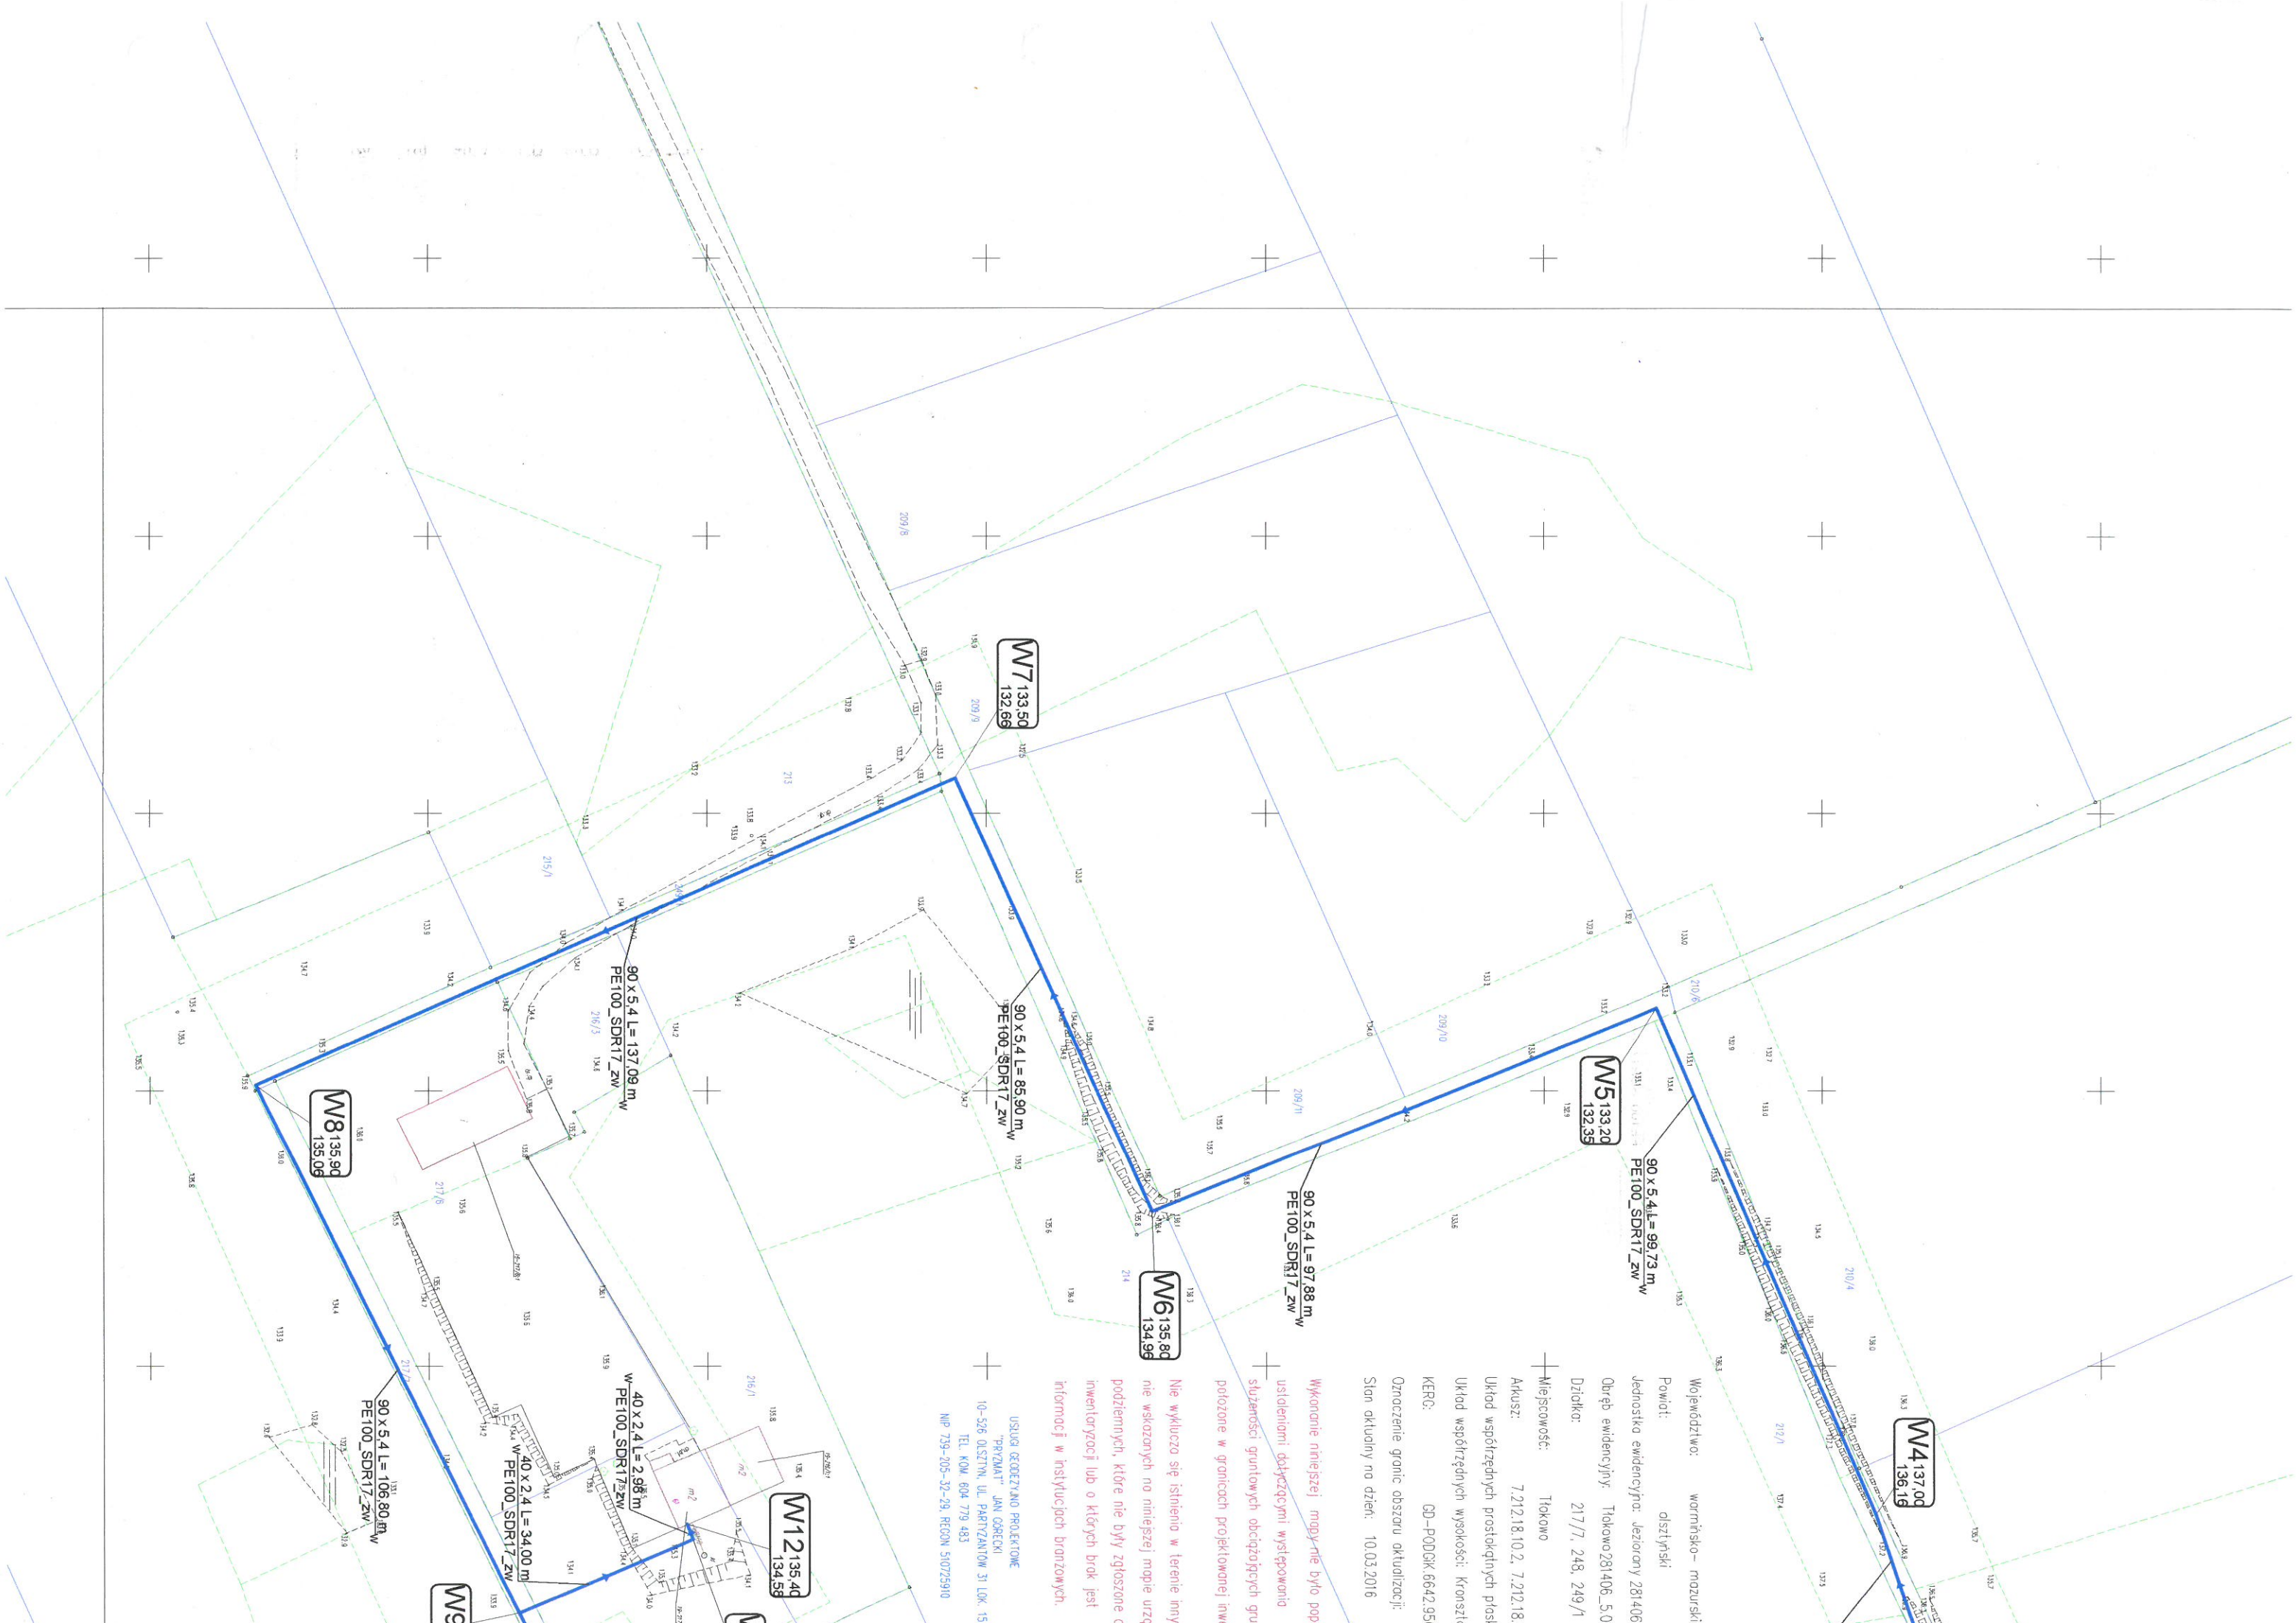

Powiat: olztyński  
 Jednostka ewidencyjna: Jeziorany 281406\_1  
 Obręb ewidencyjny: Tokowo 281406\_5.001  
 Dziełko: 217/7, 248, 249/1  
 Miejscowość: Tokowo  
 Akuszt: 7.212.18.10.2, 7.212.18.01  
 Układ współrzędnych prostokątnych płaskich  
 Układ współrzędnych wysokości: Kronstadt  
 KERG: CD-PODCOK 6642.950.  
 Oznaczenie granic obszaru aktualizacji:  
 Stan aktualny na dzień: 10.03.2016

Wykonanie niniejszej mapy nie było poprzedzone  
 ustaleniami dotyczącymi występowania  
 skurczoności gruntowych obciążających grunty  
 położone w granicach projektowanej inwestycji.  
 Nie wyklucza się istnienia w terenie innych  
 nie wskazanych na niniejszej mapie urządzeń  
 podziemnych, które nie były zgłoszone do  
 inwentaryzacji lub o których brak jest  
 informacji w instytucjach branżowych.

USŁUGI GEODEZYJNO PROJEKTYWNE  
 "PRYZMAT" JANI OSIECKI  
 10-526 OLZYSTYN, UL. PARTYZANTÓW 31 LOK. 15  
 TEL. KOM. 604 779 483  
 NIP 739-205-32-29, REGON 510725910