GMINA JEZIORANY
Plac Zamkowy 4, 11-320 Jeziorany
tel. (89) 539 27 41, fax (89) 539 27 60
NIP 739-38-40-449
REGON 510743555

Zał. nr 9 do SIWZ

BR-28.271.2.2018

SCHEMAT PRZEBUDOWY DROGI WE FRANKNOWIE – DZ. NR 205 od km 0+612 do km 0+775

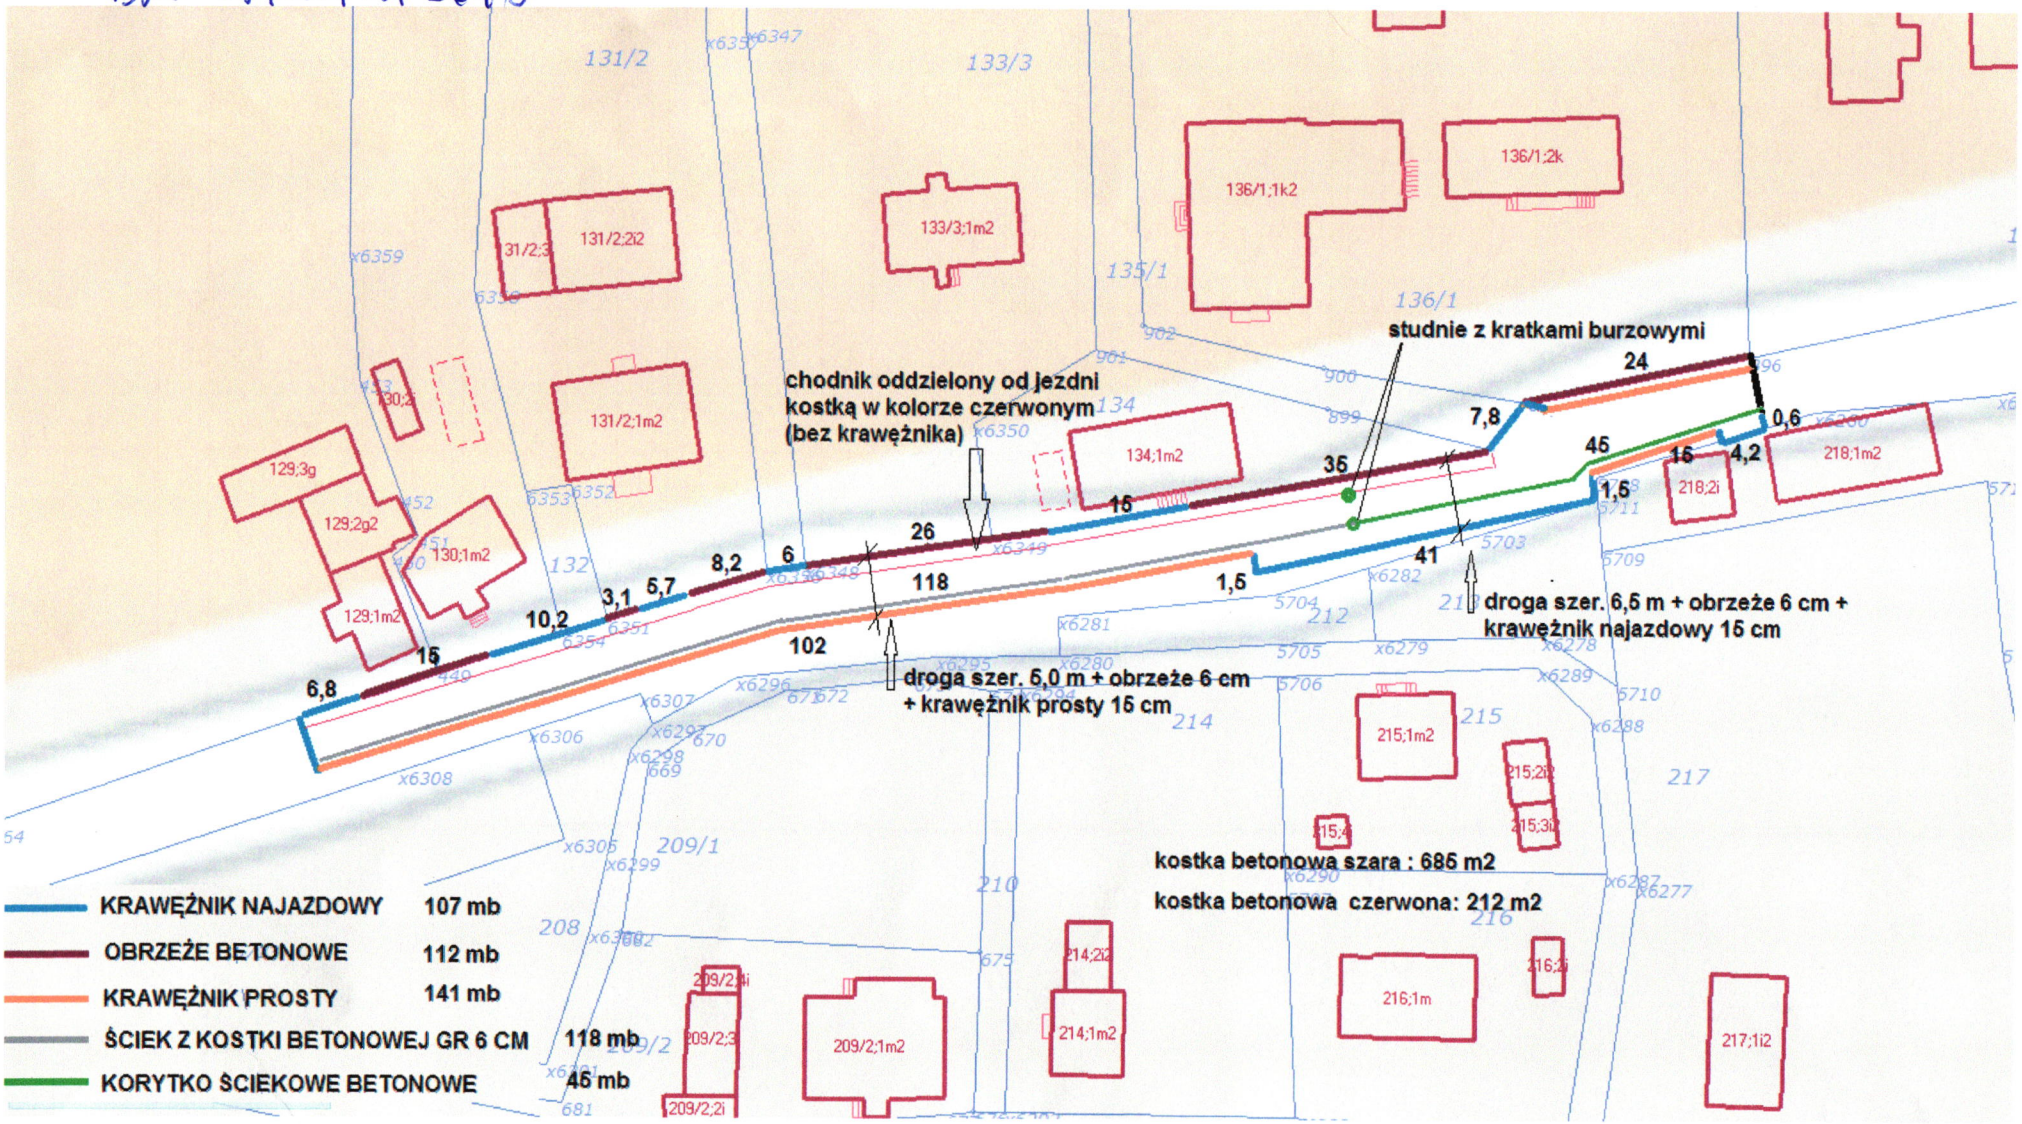

sporządziła
KIEROWNIK REFERATU
Budownictwa, Rozwoju Gospodarczego
i Spraw Lokalowych
Wanda Sienkiewicz