


DZ. NR 190/2
PLAC ZAMKONY

Wyrzys z mapy
Skala 1:500

Województwo: warmińsko-mazurskie
Powiat: olsztyński
Jednostka ewidencyjna: Jeziorany
Obszar: miasto Jeziorany

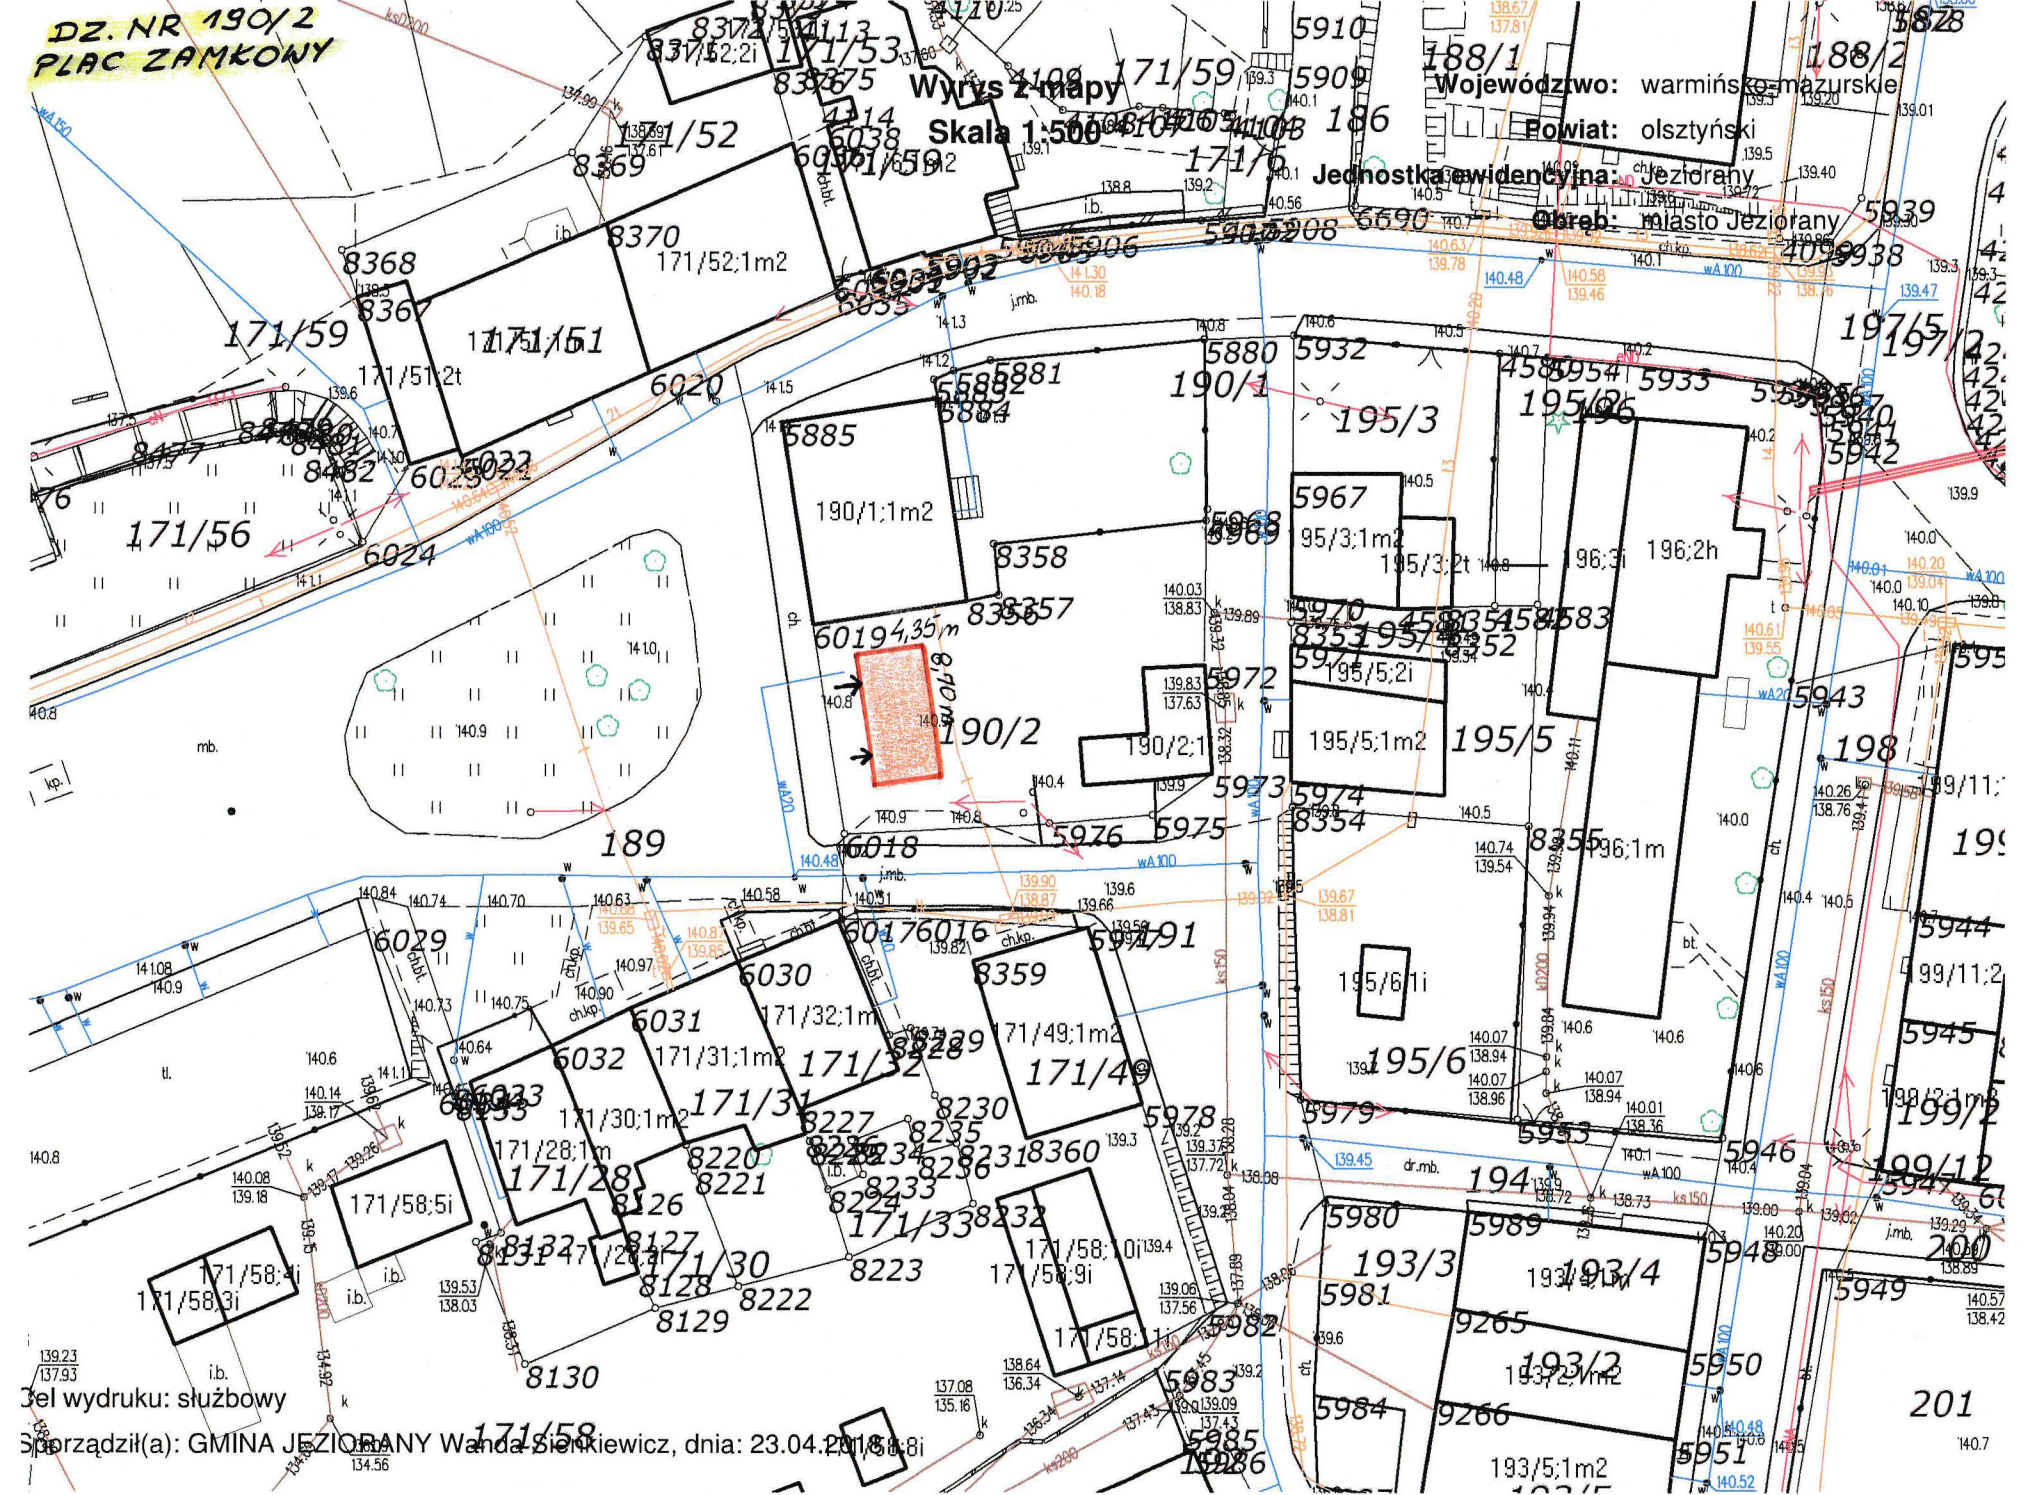

Cel wydruku: służbowy
Sporządził(a): GMINA JEZIORANY Wanda Sienkiewicz, dnia: 23.04.2018 r. 8:18

201

Wyrys z mapy

Skala 1:500

Województwo: warmińsko-mazurskie


Powiat: olsztyński

Jeziorka ewidencyjna: Jeziorany


Obręb: miasto Jeziorany

DZ. NR 199/12

UL. RYCERSKA

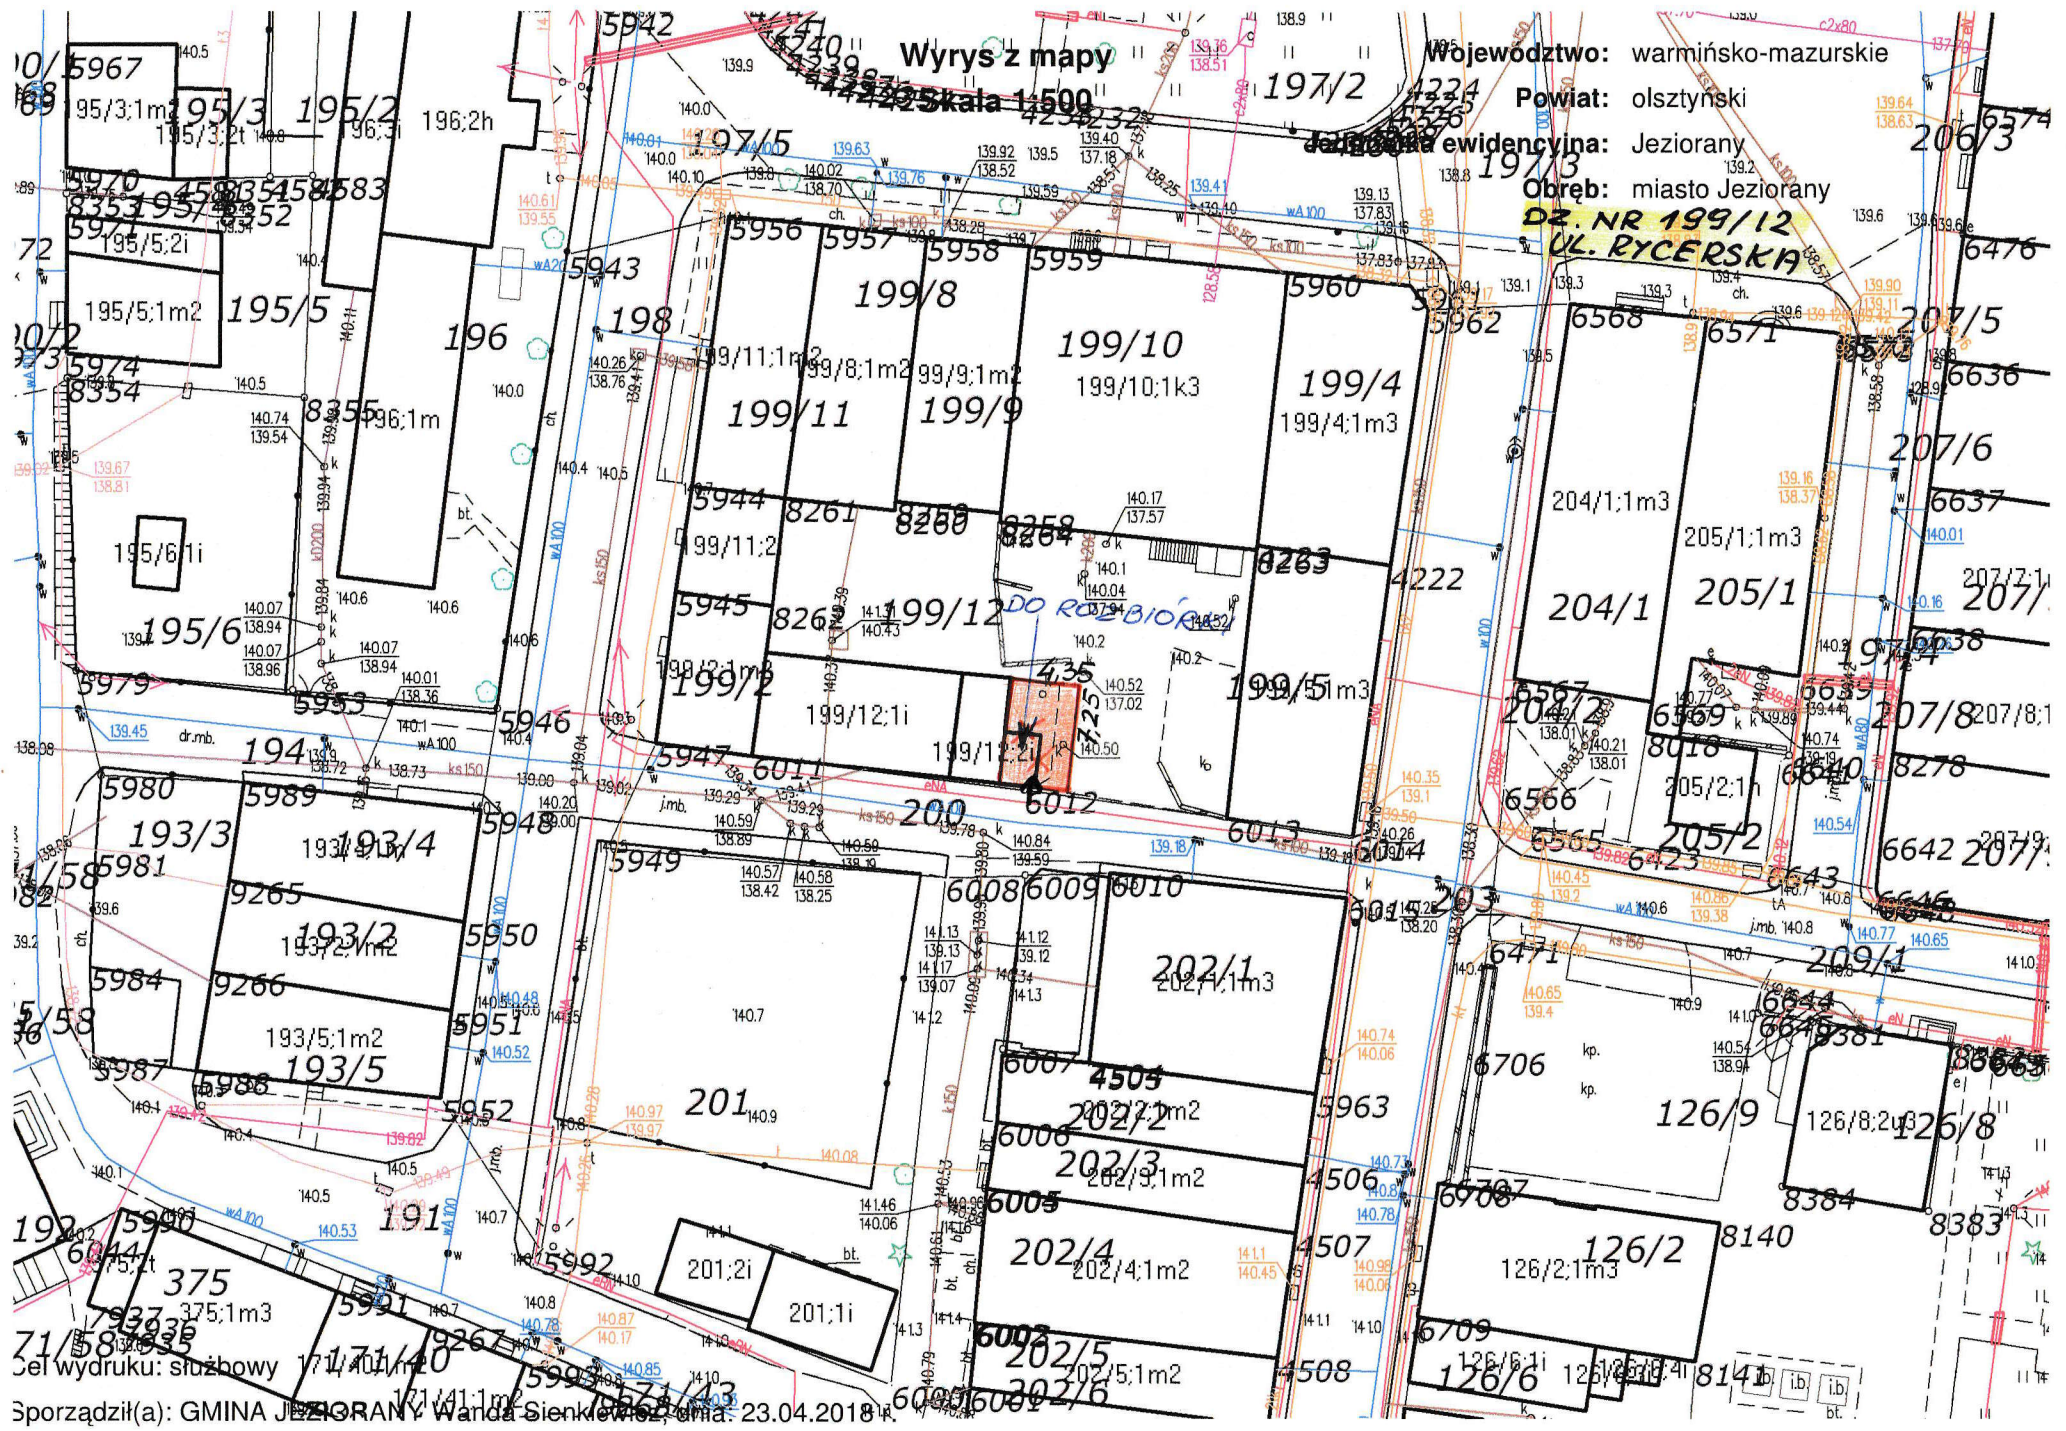

Sel wydruku: służbowy
 Sporządził(a): GMINA JEZIORANY Wanda Sienkiewicz dnia: 23.04.2018 r.

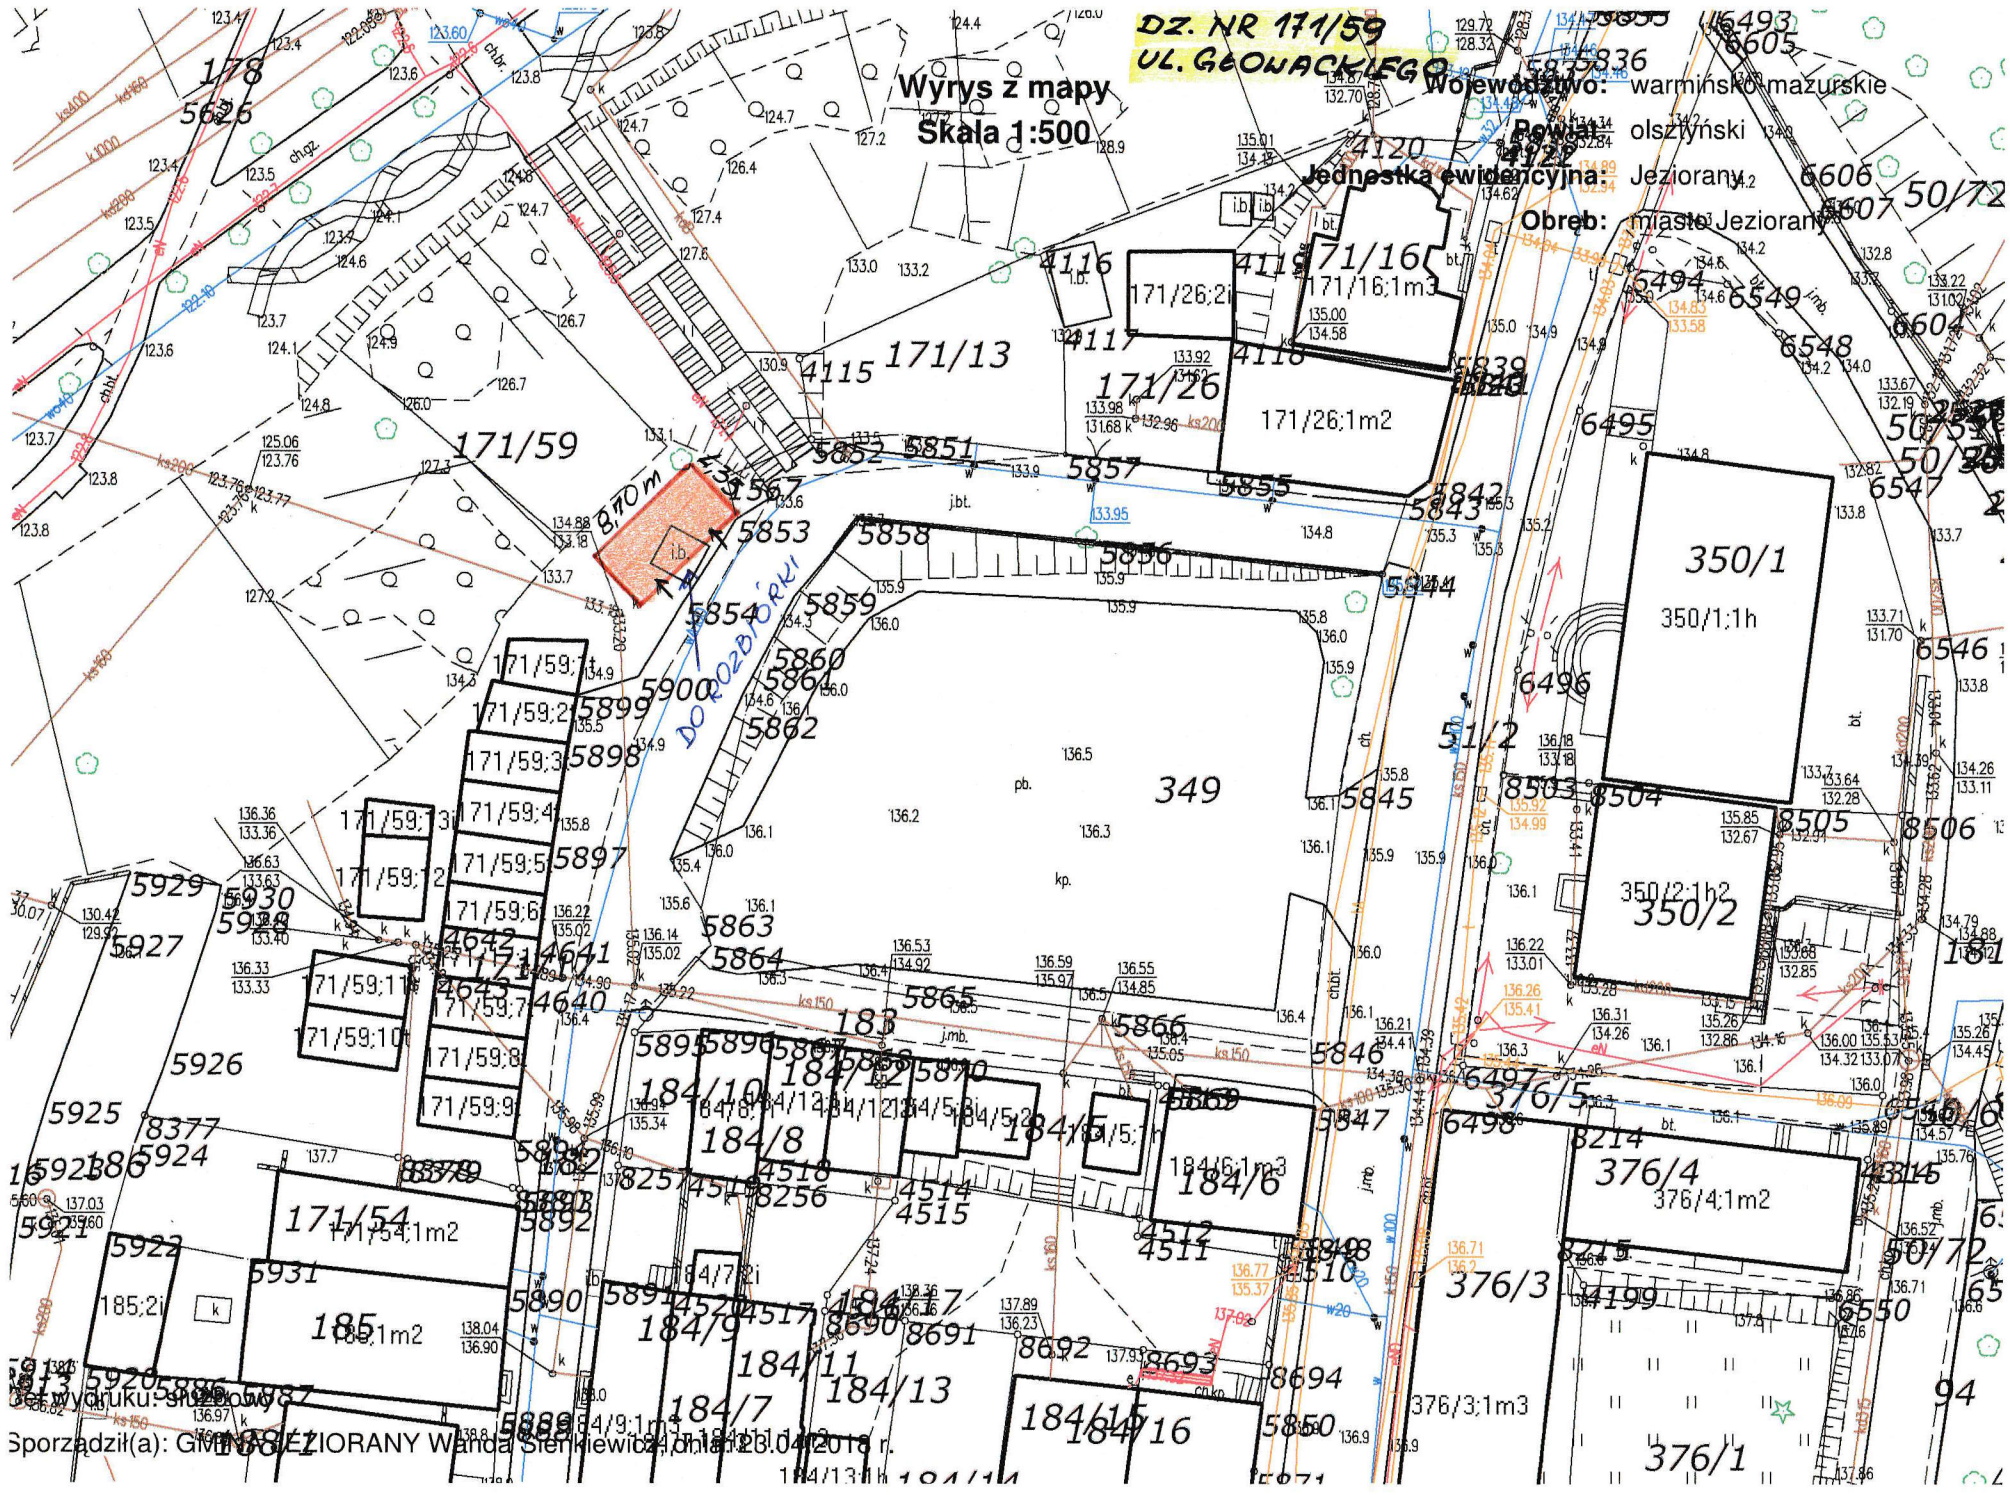

Wyrys z mapy
Skala 1:500

DZ. NR 171/59
UL. GEONACKIEGO

Województwo: warmińsko-mazurskie

Powiat: olsztyński

Jednostka ewidencyjna: Jeziorany


Obreń: miasto Jeziorany

Sporządził(a): GMB SŁEZIORANY Wanda Sienkiewicz dnia 23.04.2016 r.

Wyrys z mapy
Skala 1:500


Województwo: warmińsko-mazurskie
Powiat: olsztyński
Jednostka ewidencyjna: Jeziorany
Obręb: miasto Jeziorany

DZ. NR 92/1
UL. KOŚCIUSZKI

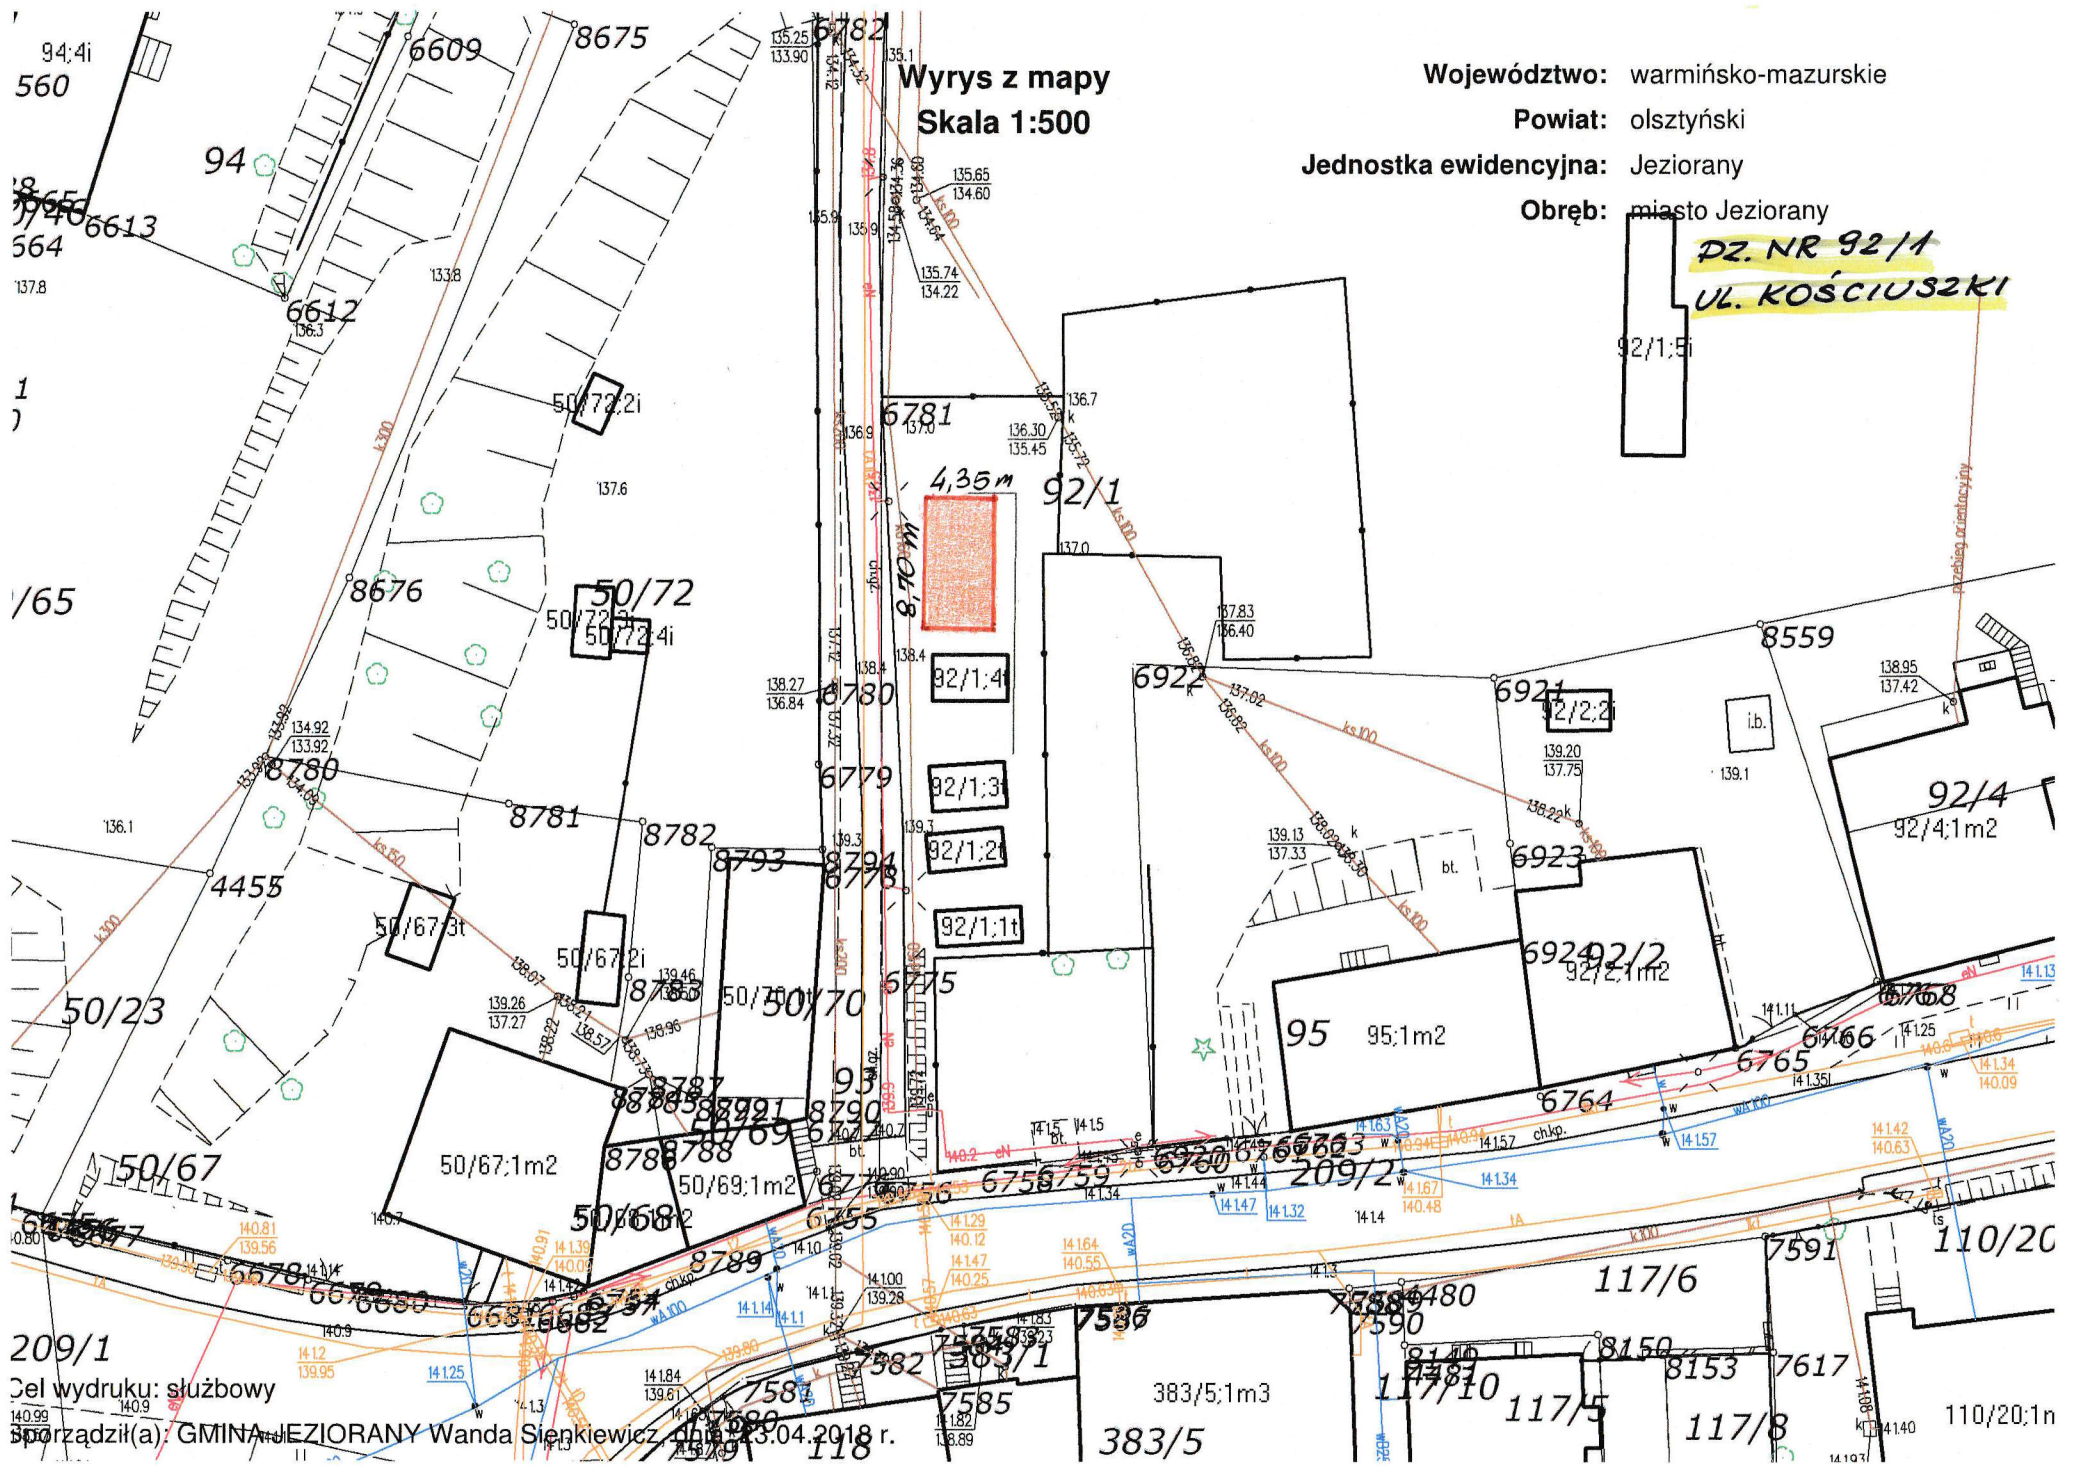

209/1
Cel wydruku: służbowy
Sporzadził(a): GMINA JEZIORANY Wanda Sienkiewicz data 23.04.2018 r.


110/20:1n

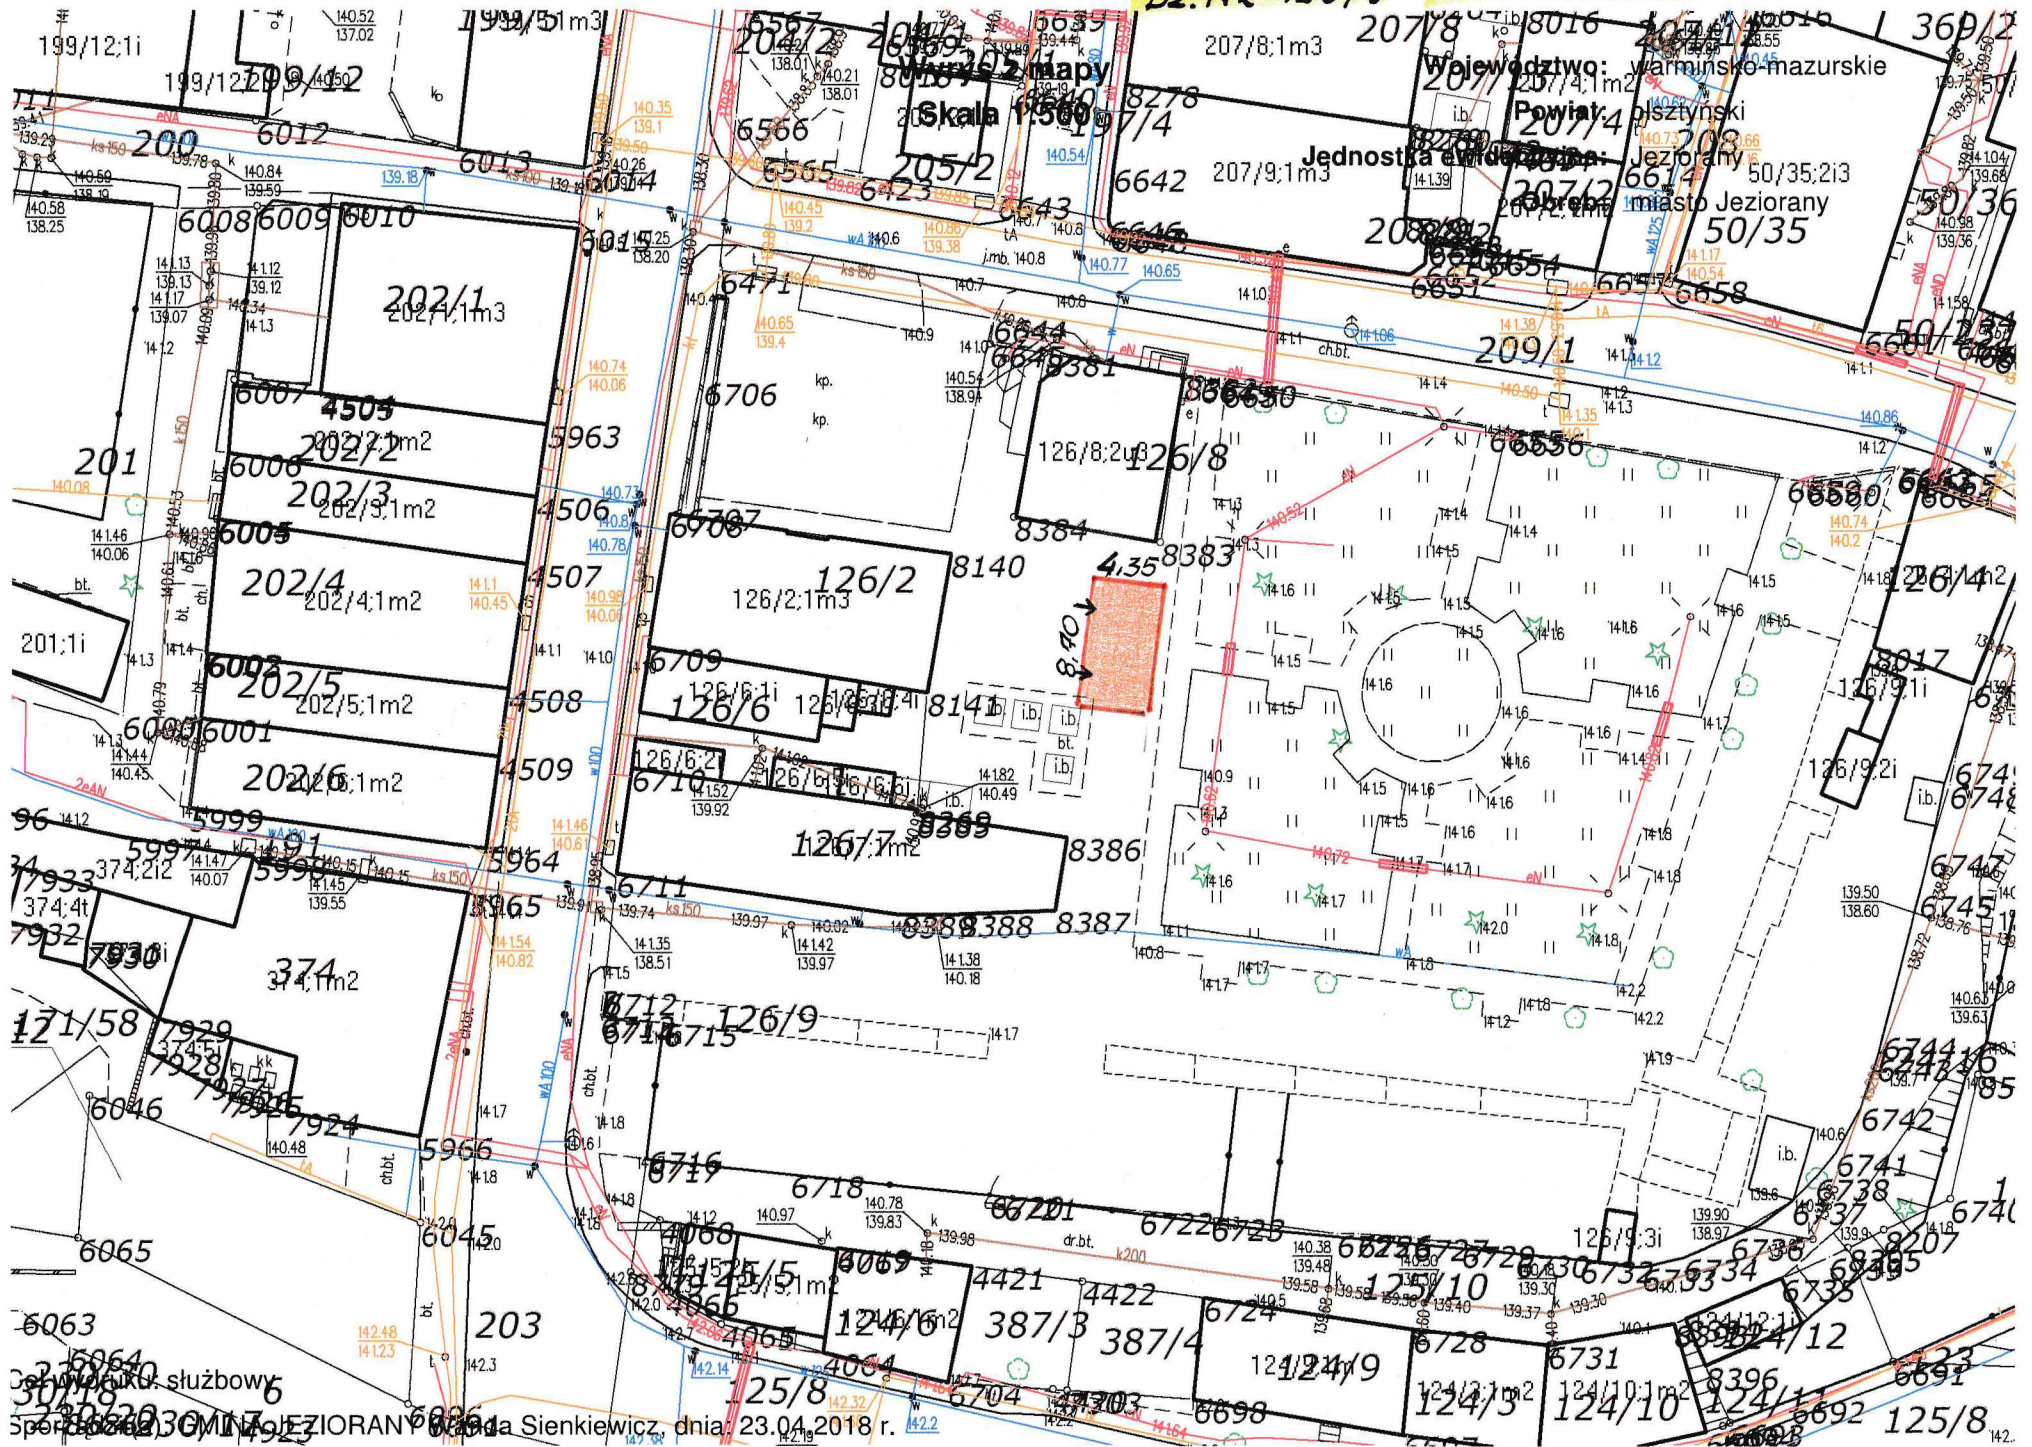

Skala 1:500

Województwo: warmińsko-mazurskie
Powiat: olsztyński
Jednostka ewidencyjna: Jeziorany
miasto Jeziorany

Opis: 200/19
Sporządził: J. Sienkiewicz, dnia: 23.04.2018 r.

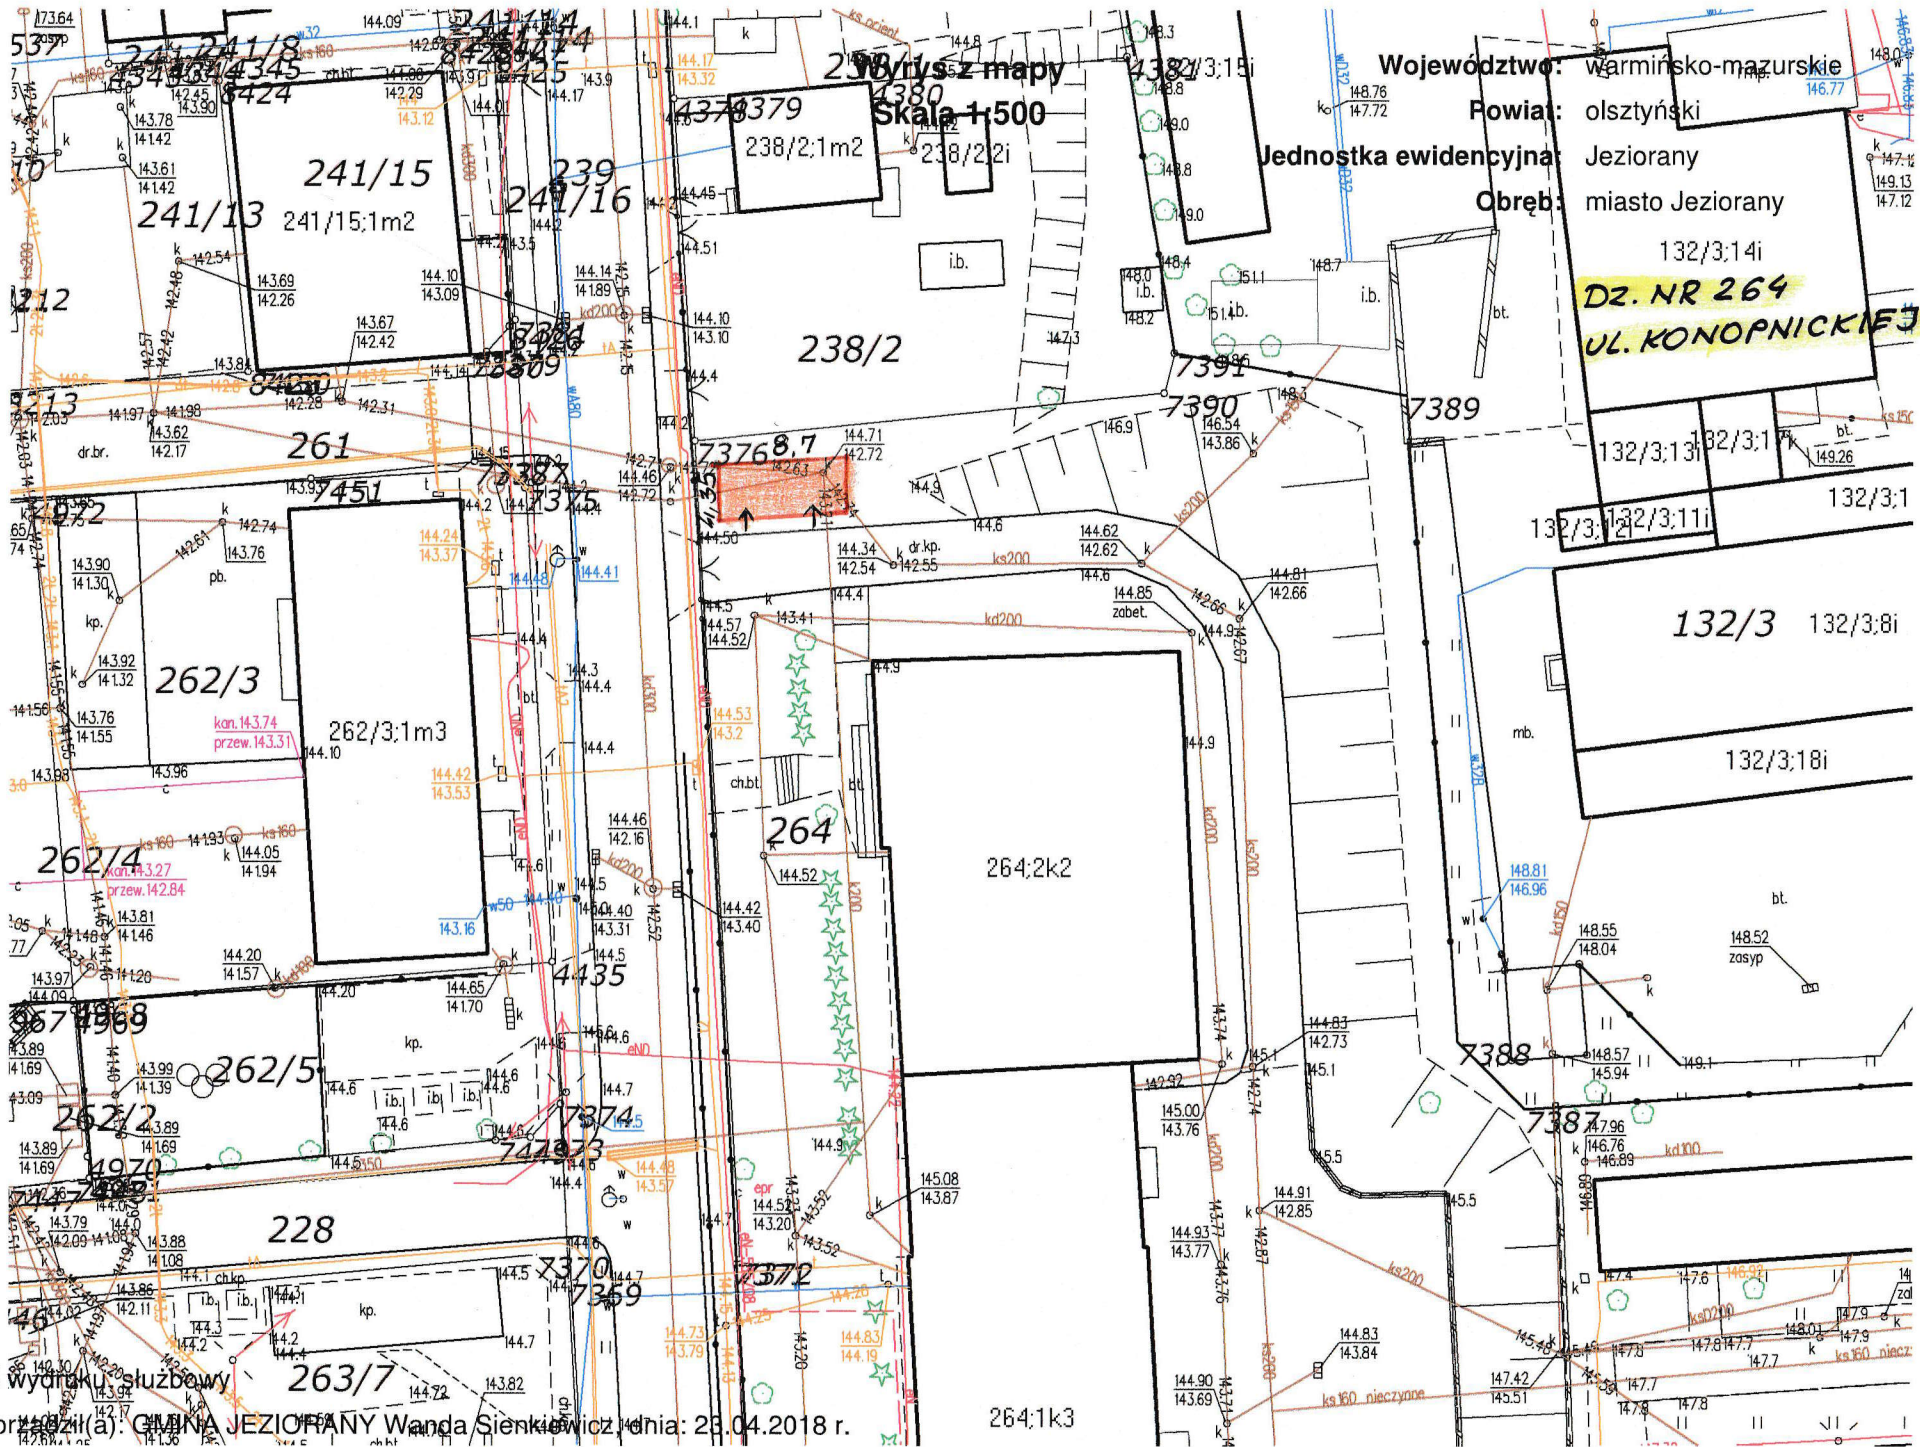

Województwo: warmińsko-mazurskie
 Fowiat: olsztyński
 Jednostka ewidencyjna: Jeziorany
 Obręb: miasto Jeziorany

DZ. NR 264
UL. KONOPNICKEJ

Cel wydruku: służbowy
 Sporządził(a): GMINA JEZIORANY Wanda Sienkiewicz dnia: 23.04.2018 r.

264:1k3

szkolna

Województwo: warmińsko-mazurskie

Powiat: olsztyński


Jednostka ewidencyjna: Jeziorany

Obręb: miasto Jeziorany

DZ. NR 262/5
UL. SZKOLNA


264;2k2

Wyrys z mapy
Skala 1:500

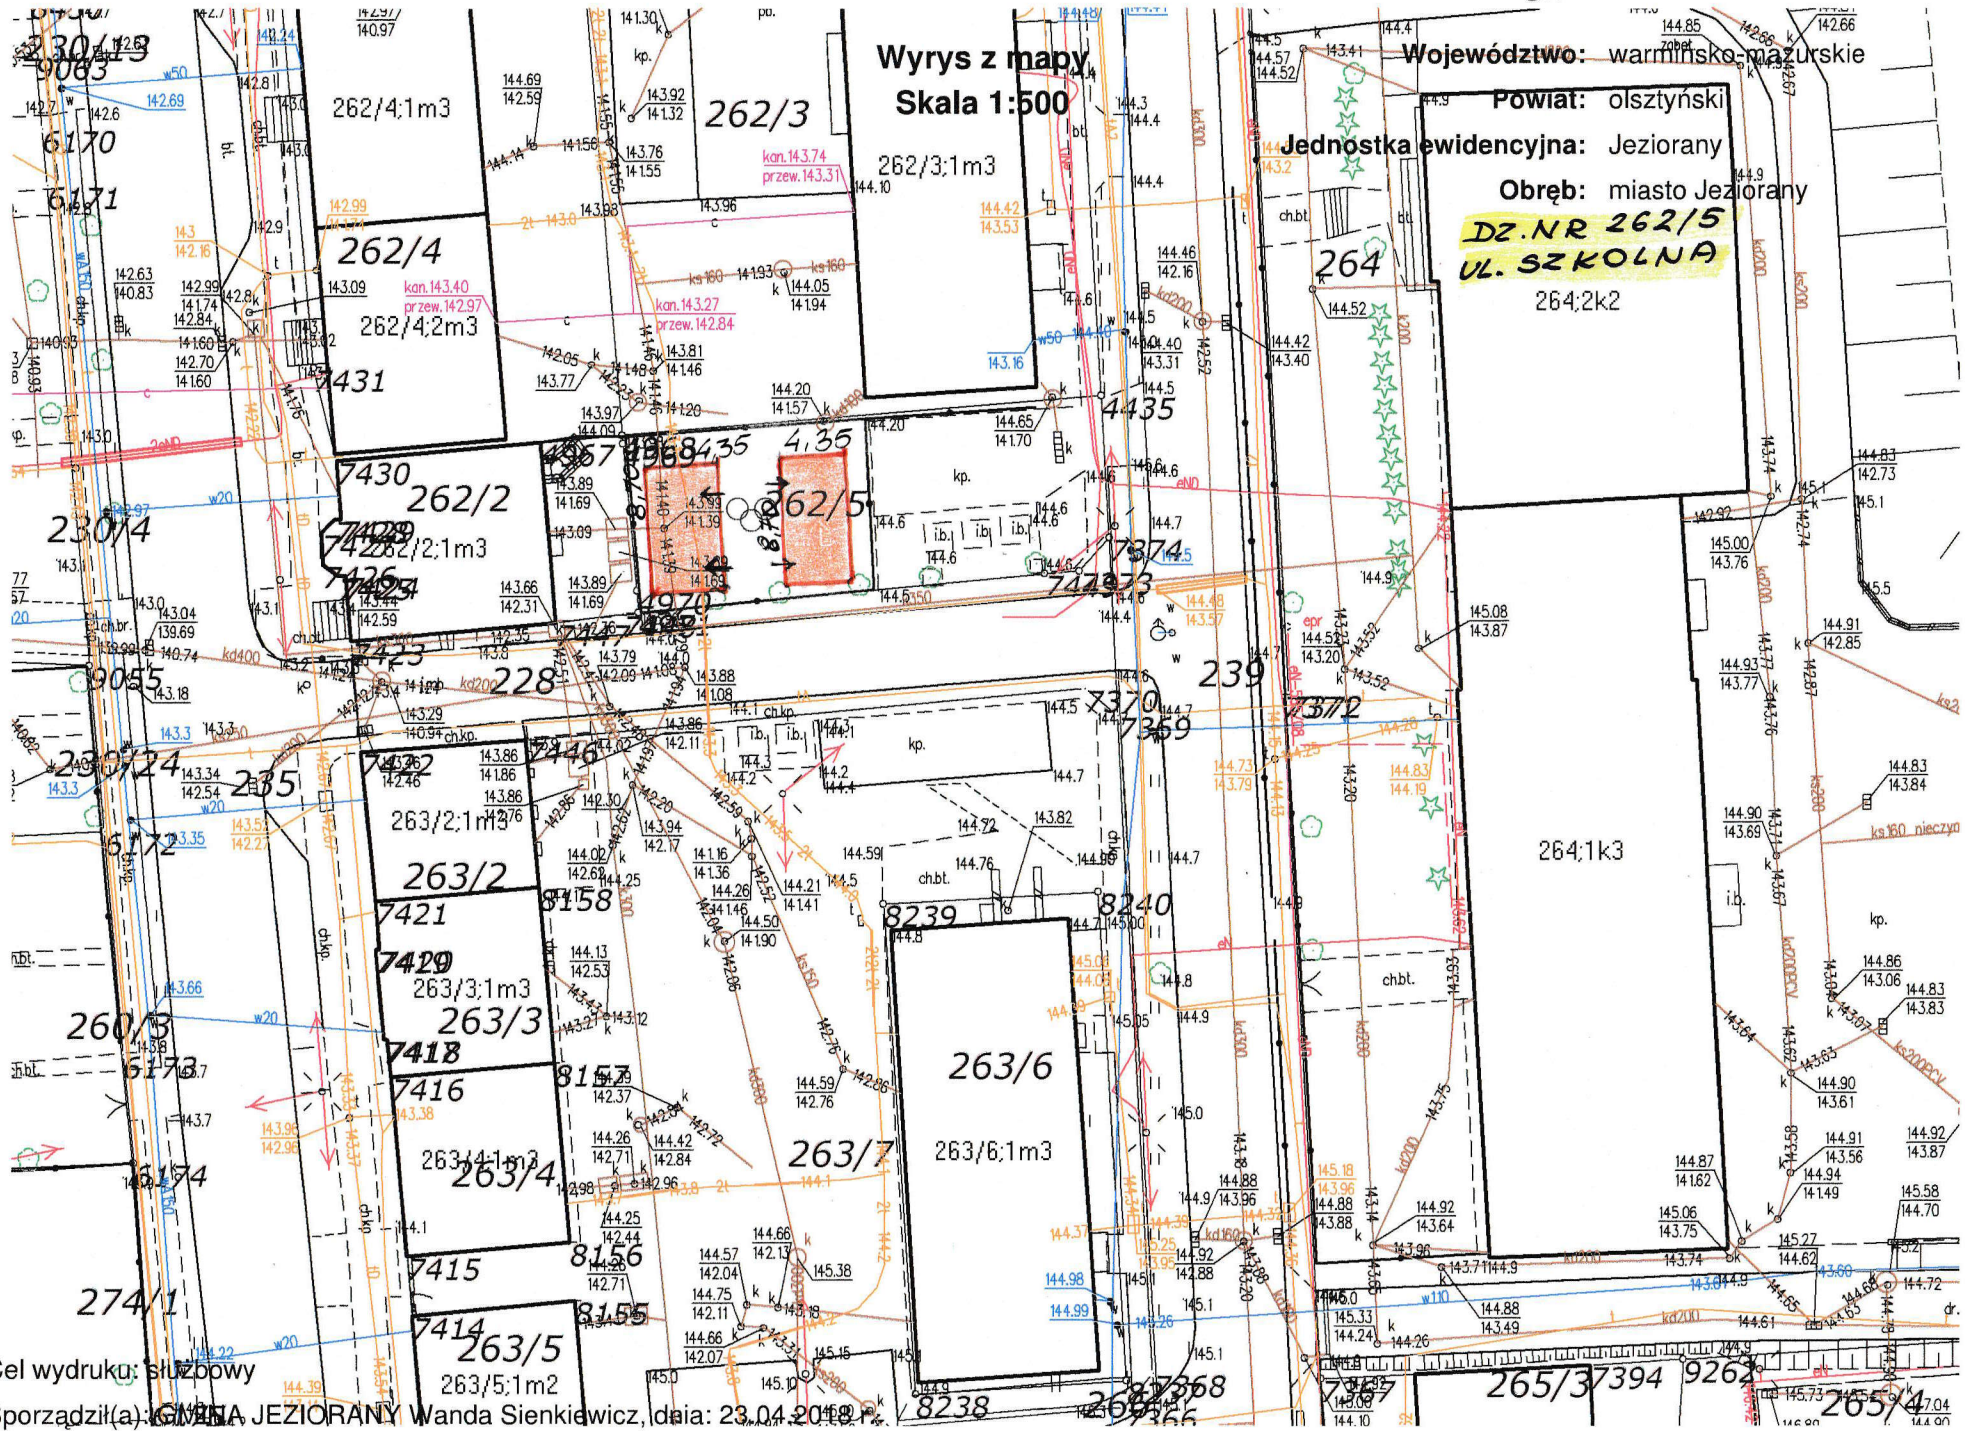

Cel wydruku: służbowy

Sporządził(a): GMINA JEZIORANY Wanda Sienkiewicz, data: 23.04.2018 r.

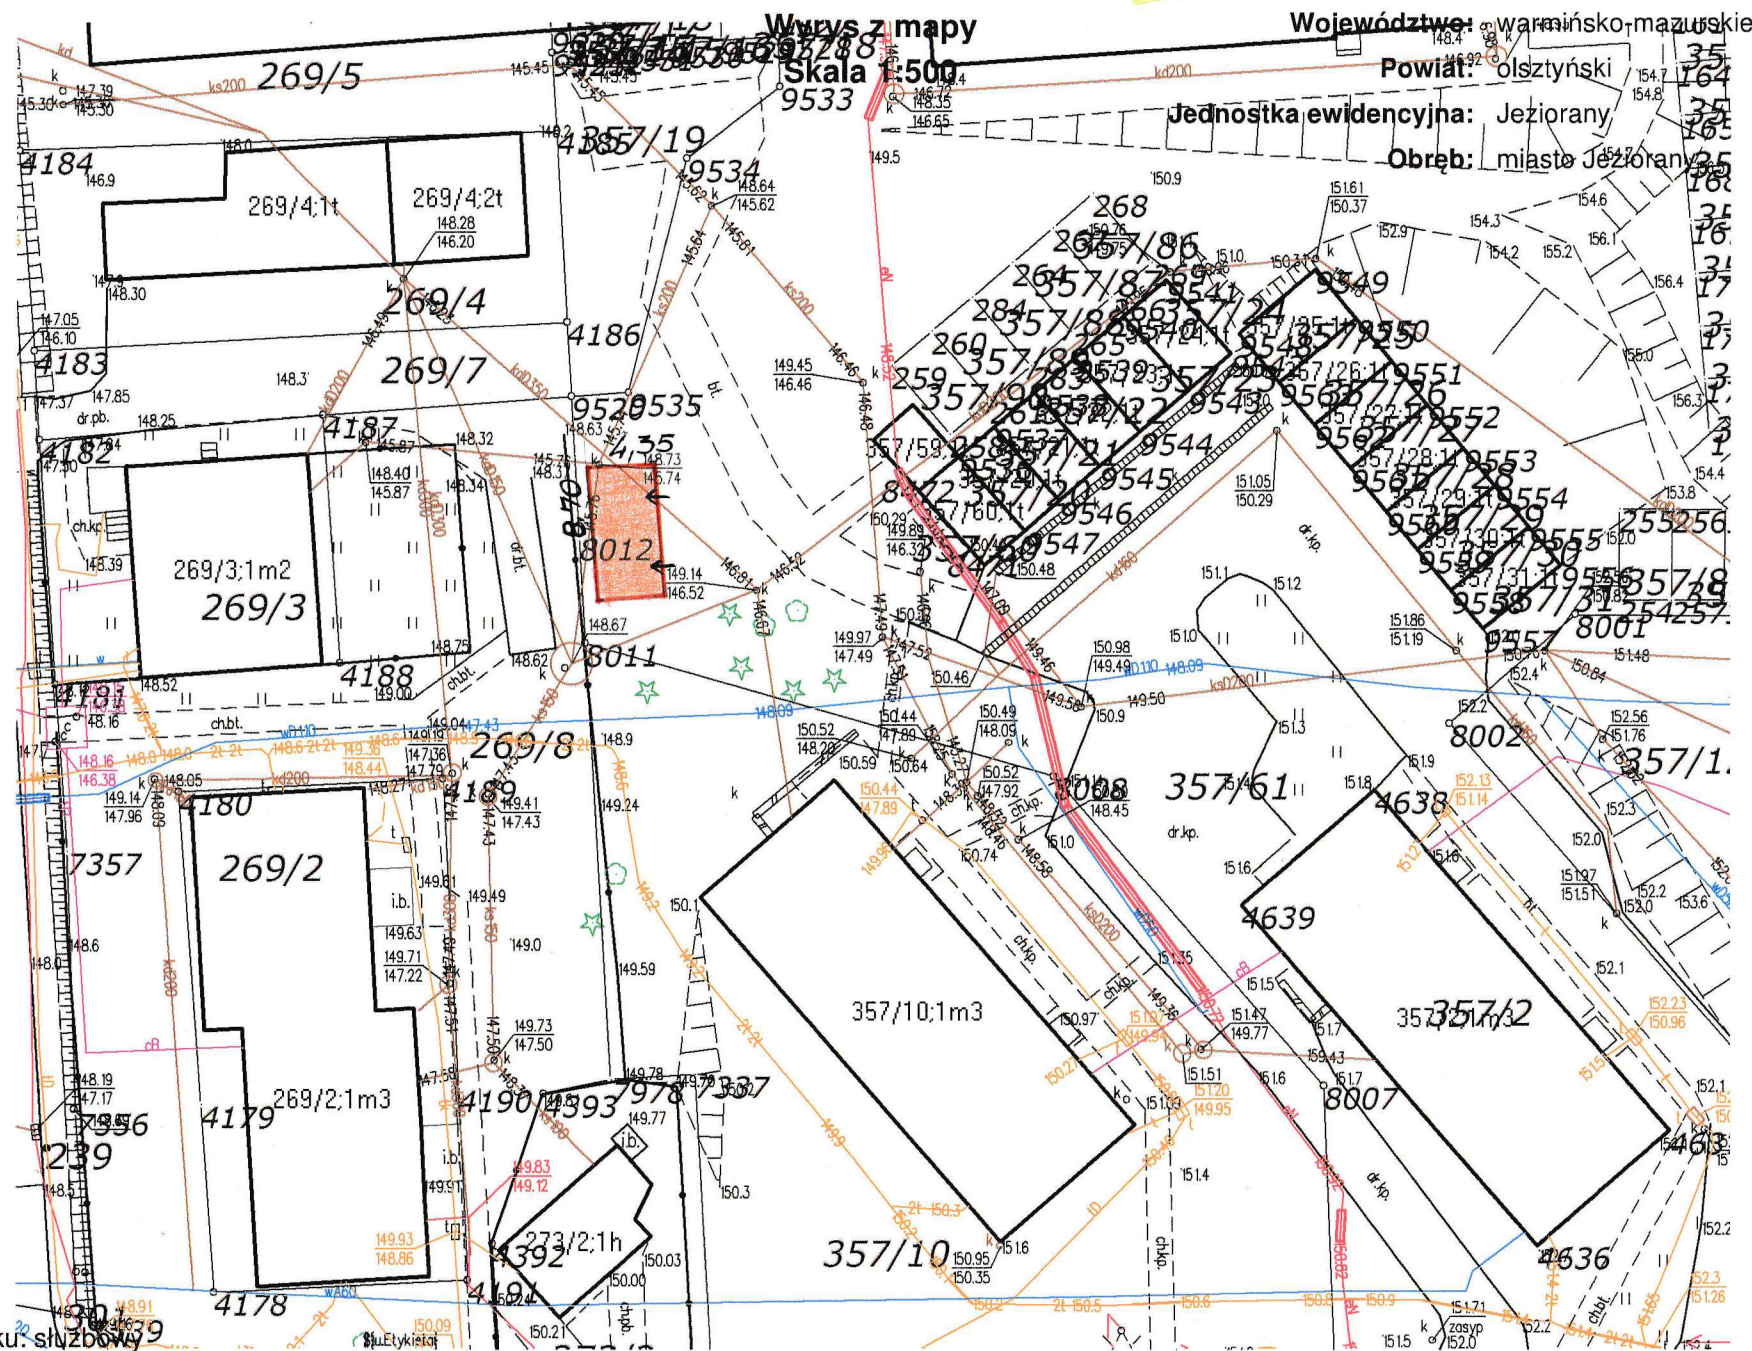

Cel wydruku: służbowy

Sporządził(a): GMINA JEZIORANY Wanda Sienkiewicz, dnia: 23.04.2018 r.

Wyrzys z mapy
Skala 1:500

Województwo: warmińsko-mazurskie

Powiat: olsztyński



131

Jednostka ewidencyjna: Jeziorany

Obręb: miasto Jeziorany

DZ. NR 133/18

UL. SIENKIEWICZA

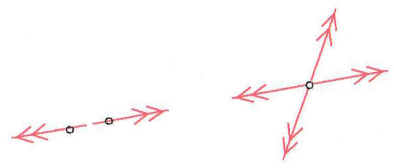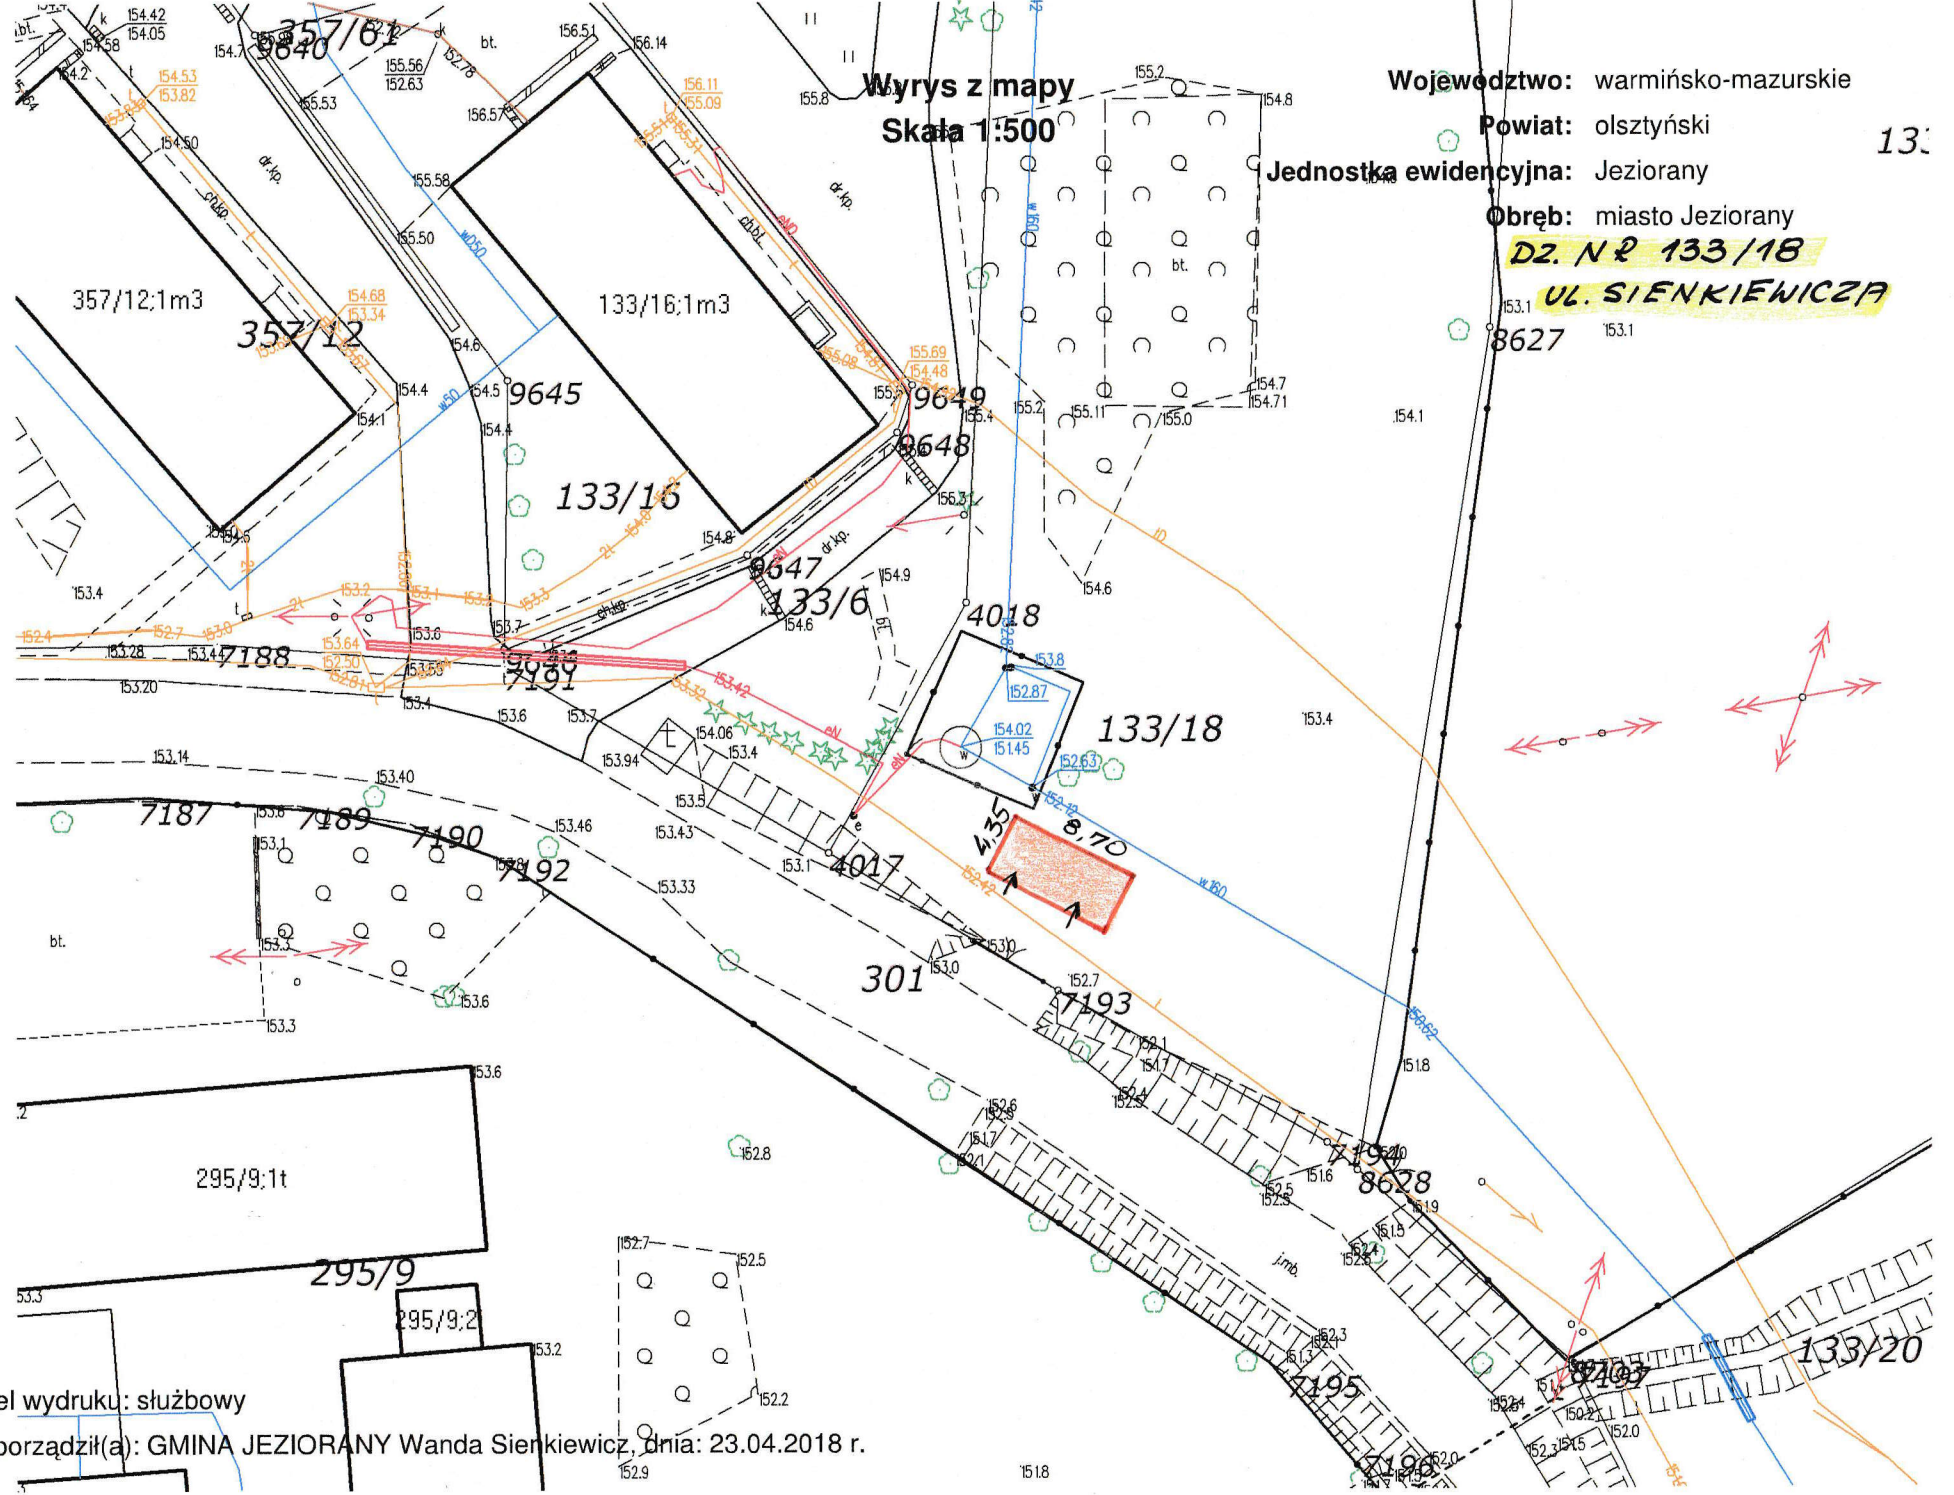

Cel wydruku: służbowy

Sporządził(a): GMINA JEZIORANY Wanda Sienkiewicz, dnia: 23.04.2018 r.

Wyrzós mapy

Skala 1:500


Województwo: warmińsko-mazurskie

Powiat: olsztyński

Jednostka ewidencyjna: Jeziorany

Obręb: miasto Jeziorany

D2. NR 130/12
UL. KONOPNICKIEJ

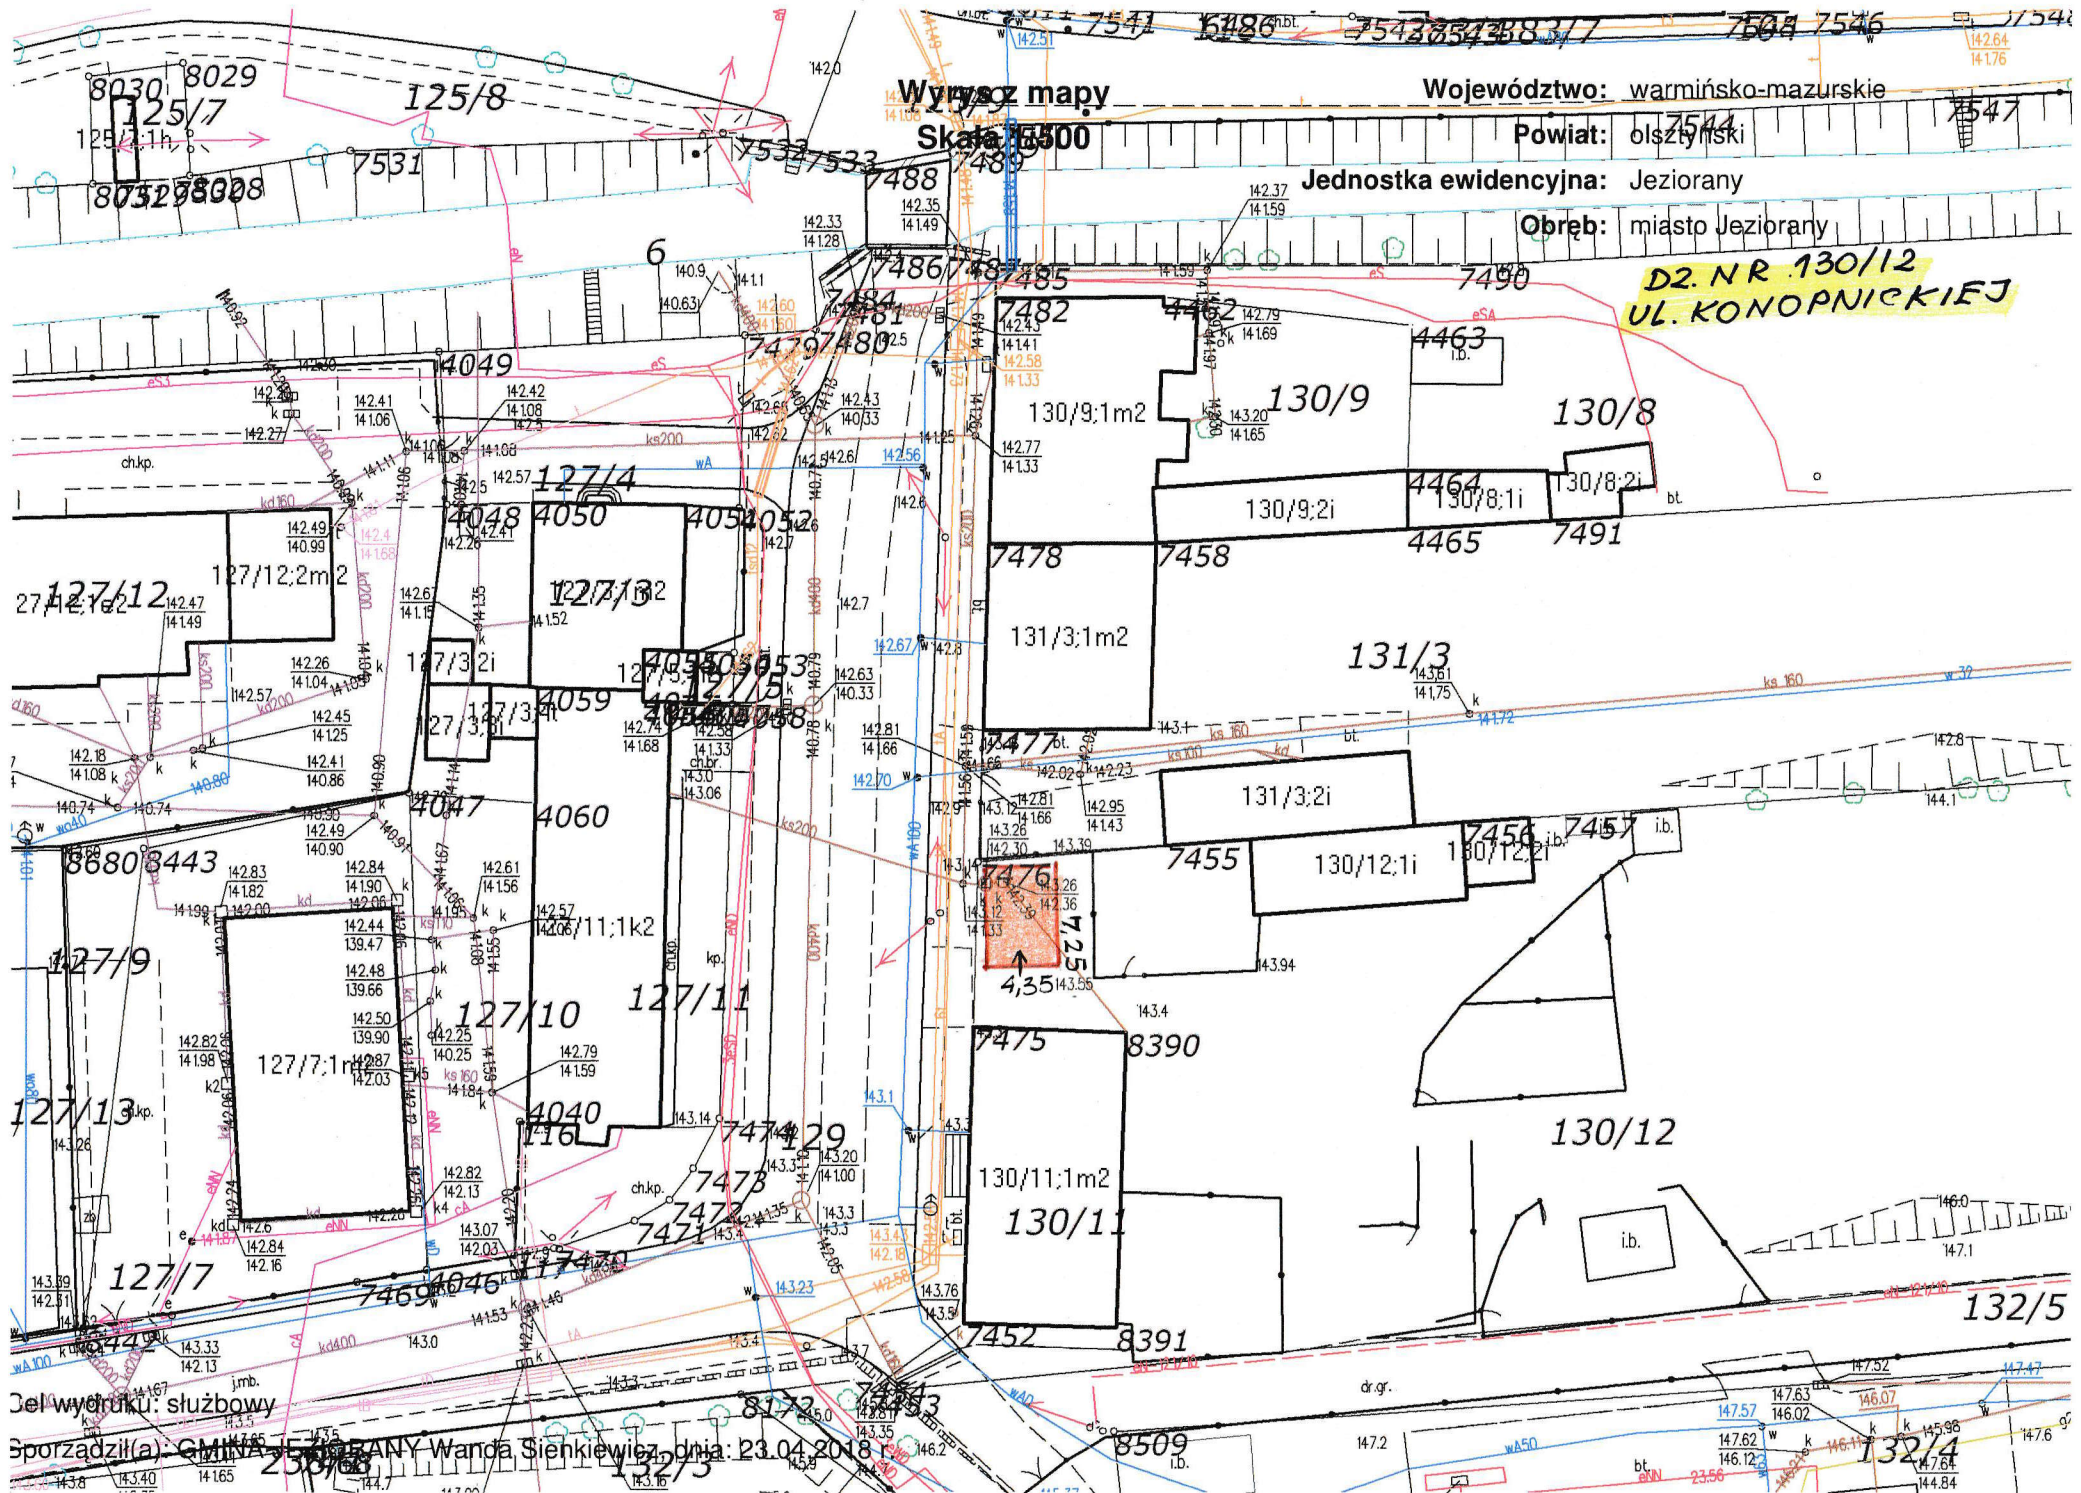


Cel wydruku: służbowy

Sporządził(a): GMINA JEZIORANY Wanda Sienkiewicz dnia: 23.04.2018 r.

Wyrys z mapy
Skala 1:500

Województwo: warmińsko-mazurskie
Powiat: olsztyński
Jednostka ewidencyjna: Jeziorany
Obręb: miasto Jeziorany
DZ. NR 41/2
UL. OGRODOWA

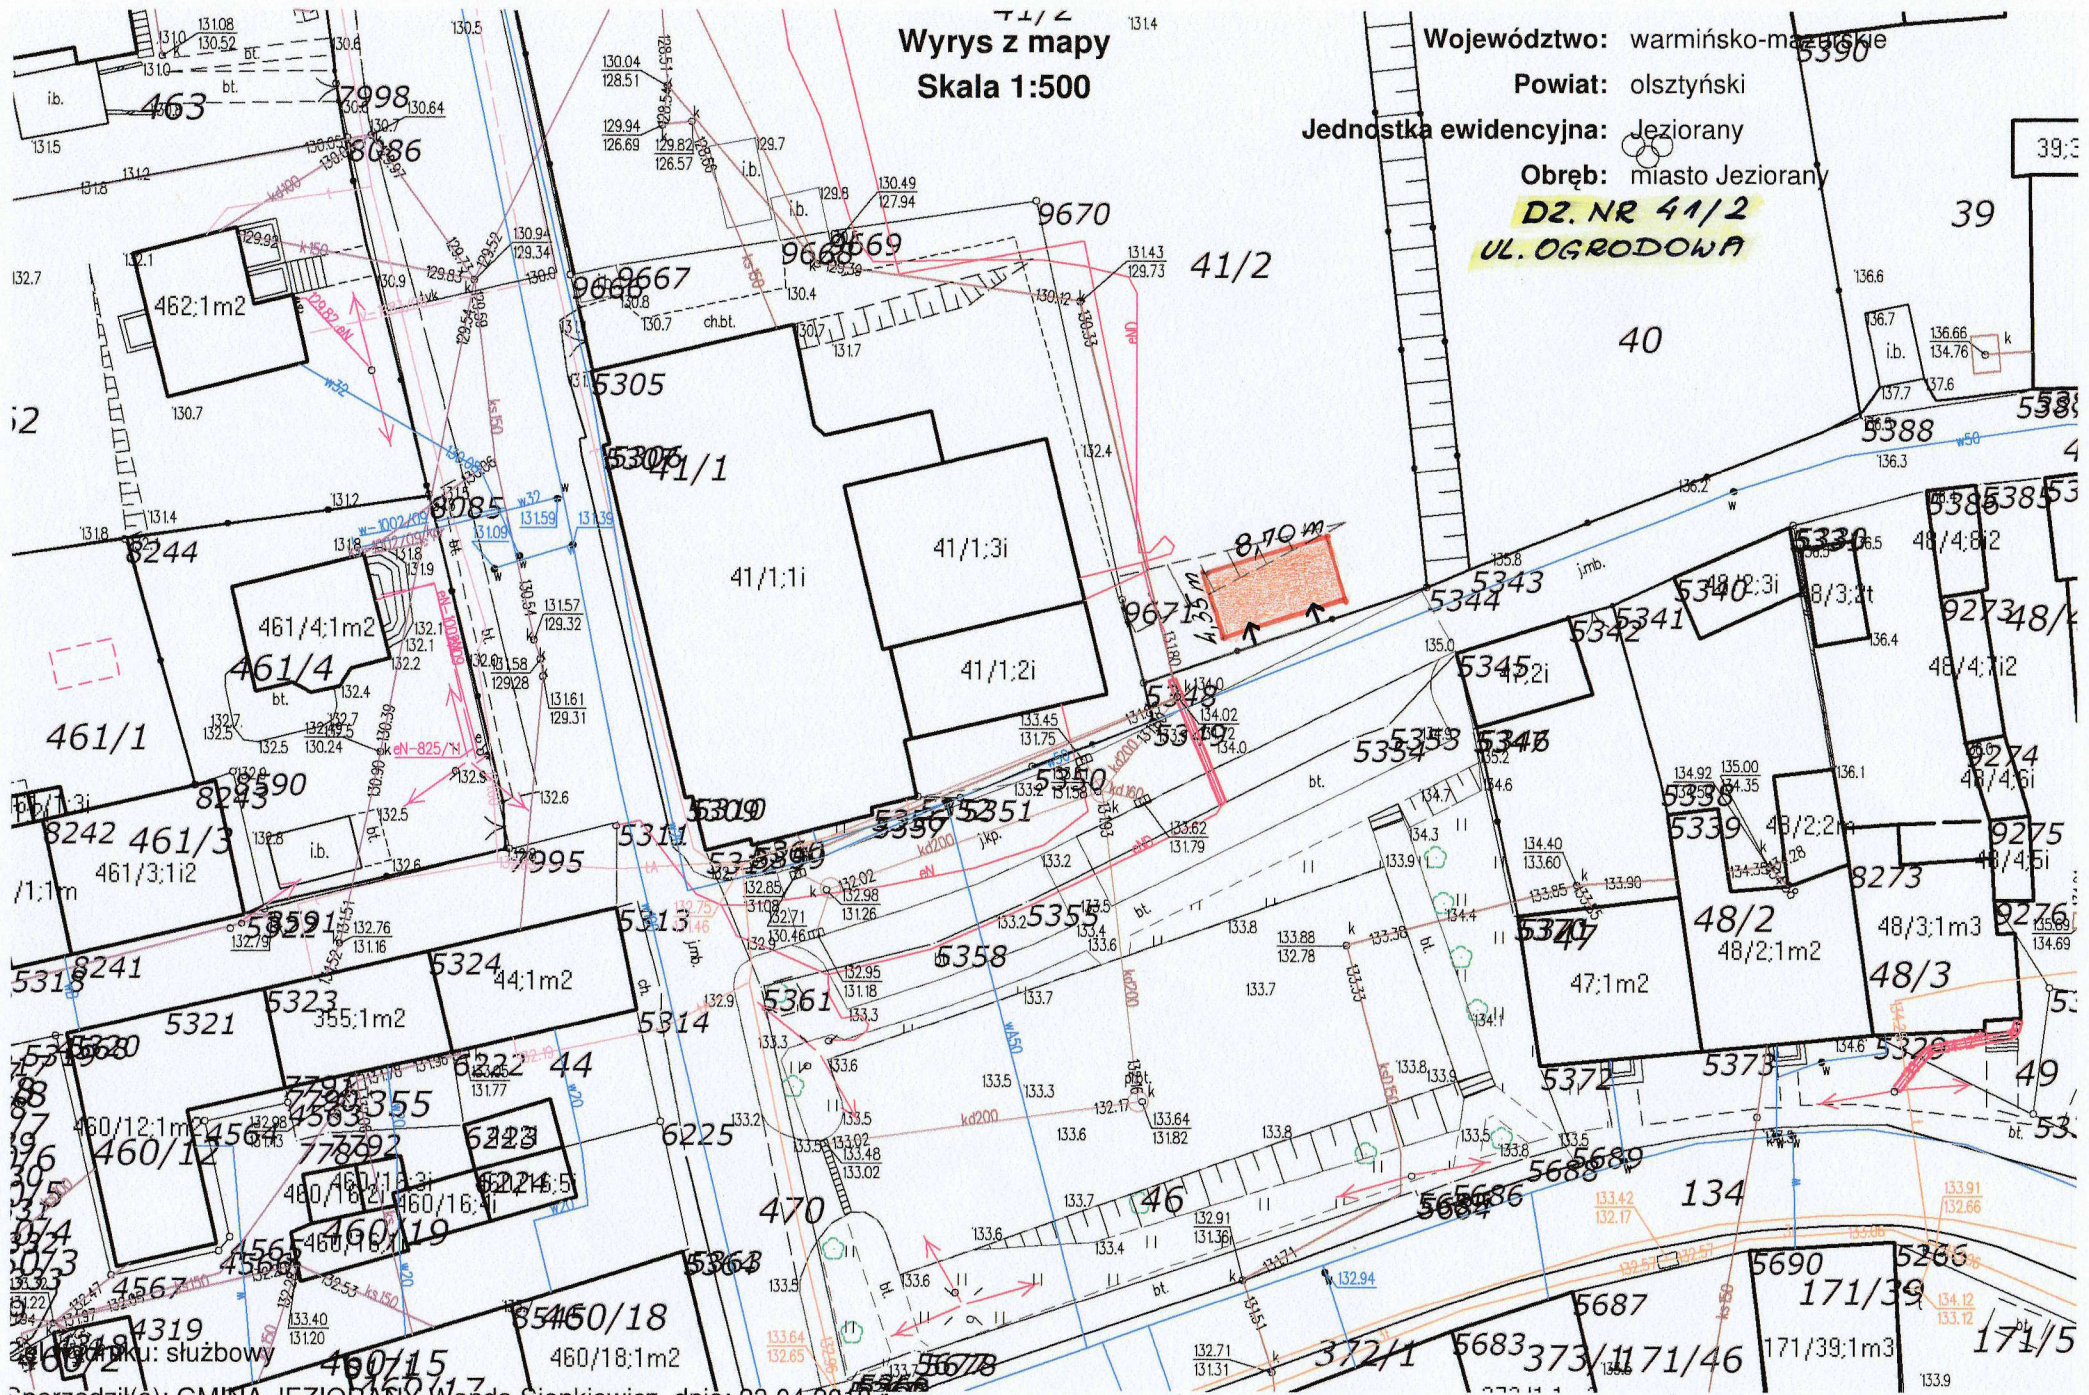

Sporządził(a): GMINA JEZIORANY Wanda Sienkiewicz, dnia: 23.04.2018 r.