


JRZĄD MIEJSKI W JEZIORANACH
11-320 Jeziorany, Plac Zamkowy 4
pow. olsztyński, woj. warmińsko-mazurskie
Ref. Budownictwa i Rozwoju Gospodarczego
e-mail: um-br.zp@wp.pl
tel. (89) 539-27-52

SZKIC SYTUACYJNY DRÓG DO PRZEBUDOWY W M. FRANKNOWO, GMINA JEZIORANY

*Załącznik nr 6
do SIWZ*

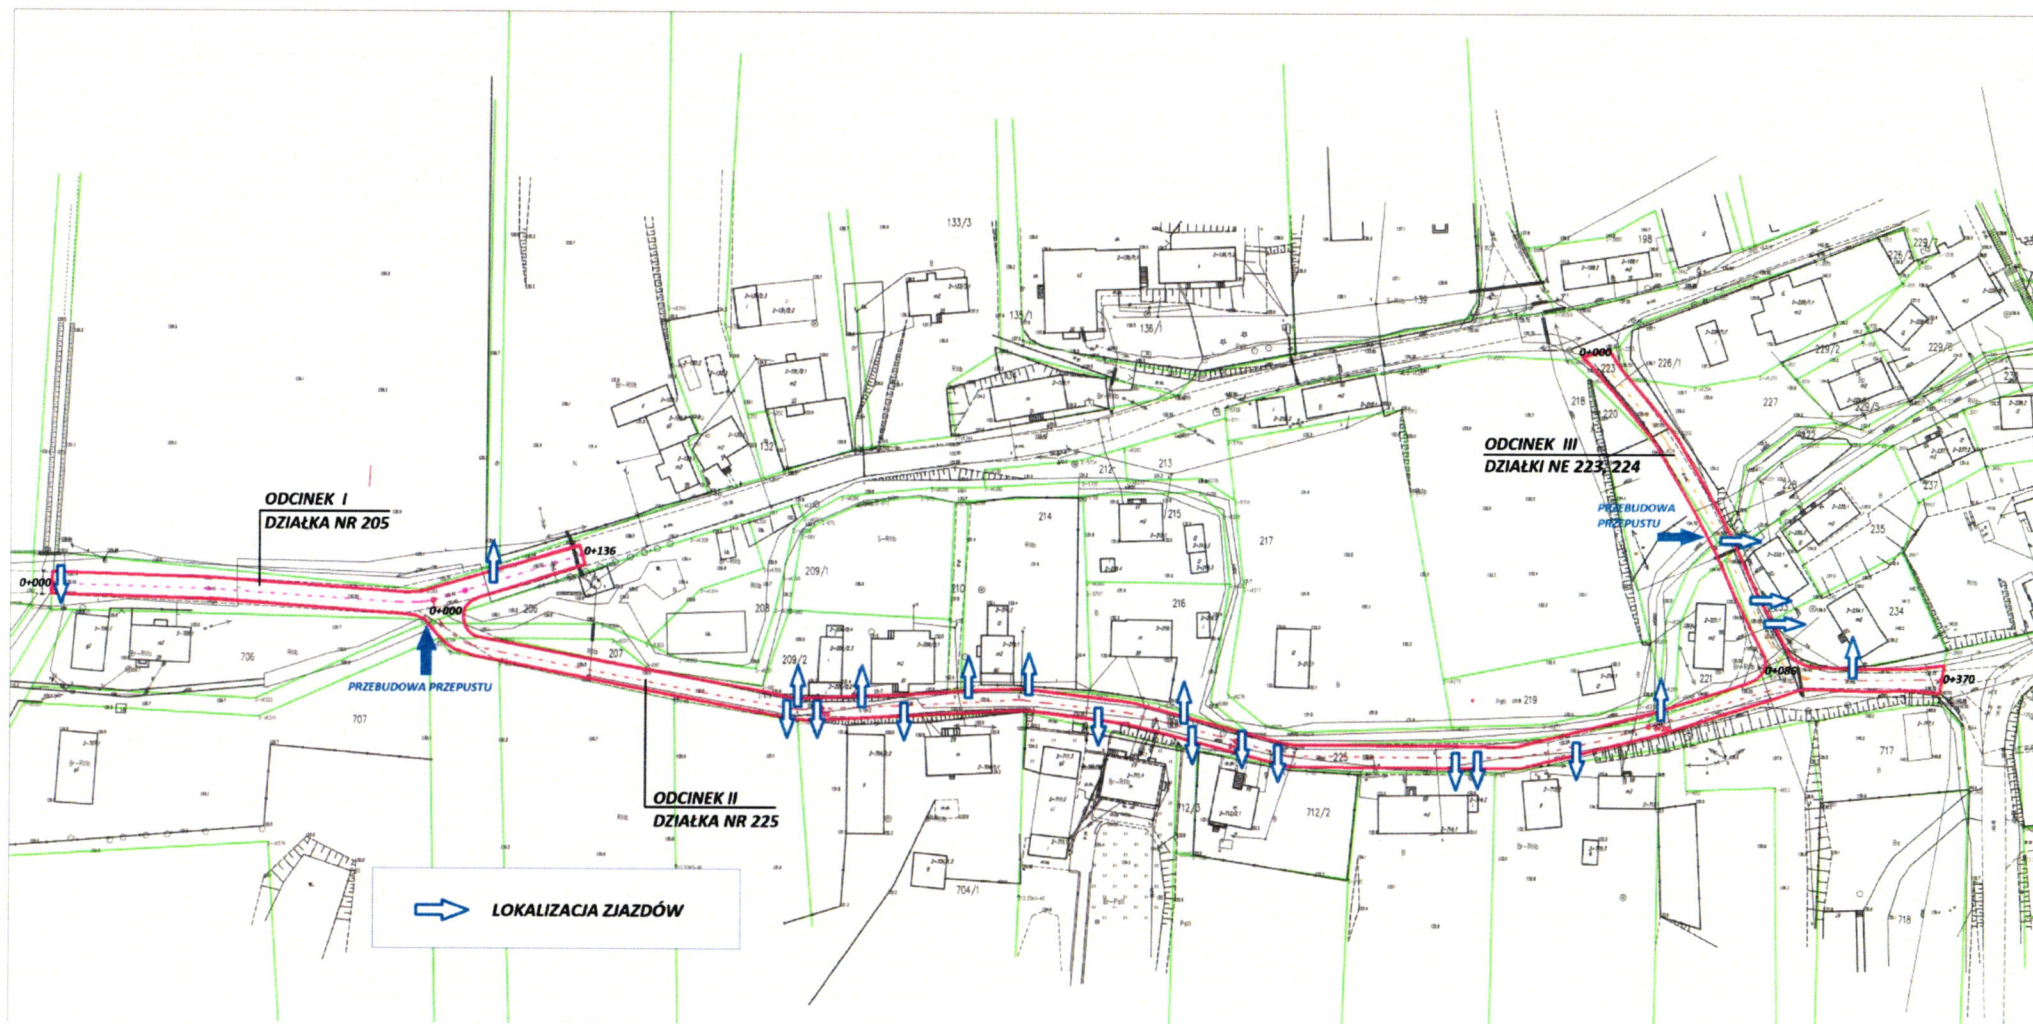

KIEROWNIK REFERATU
Budownictwa, Rozwoju Gospodarczego
i Spraw Lokalowych

Wanda Sienkiewicz