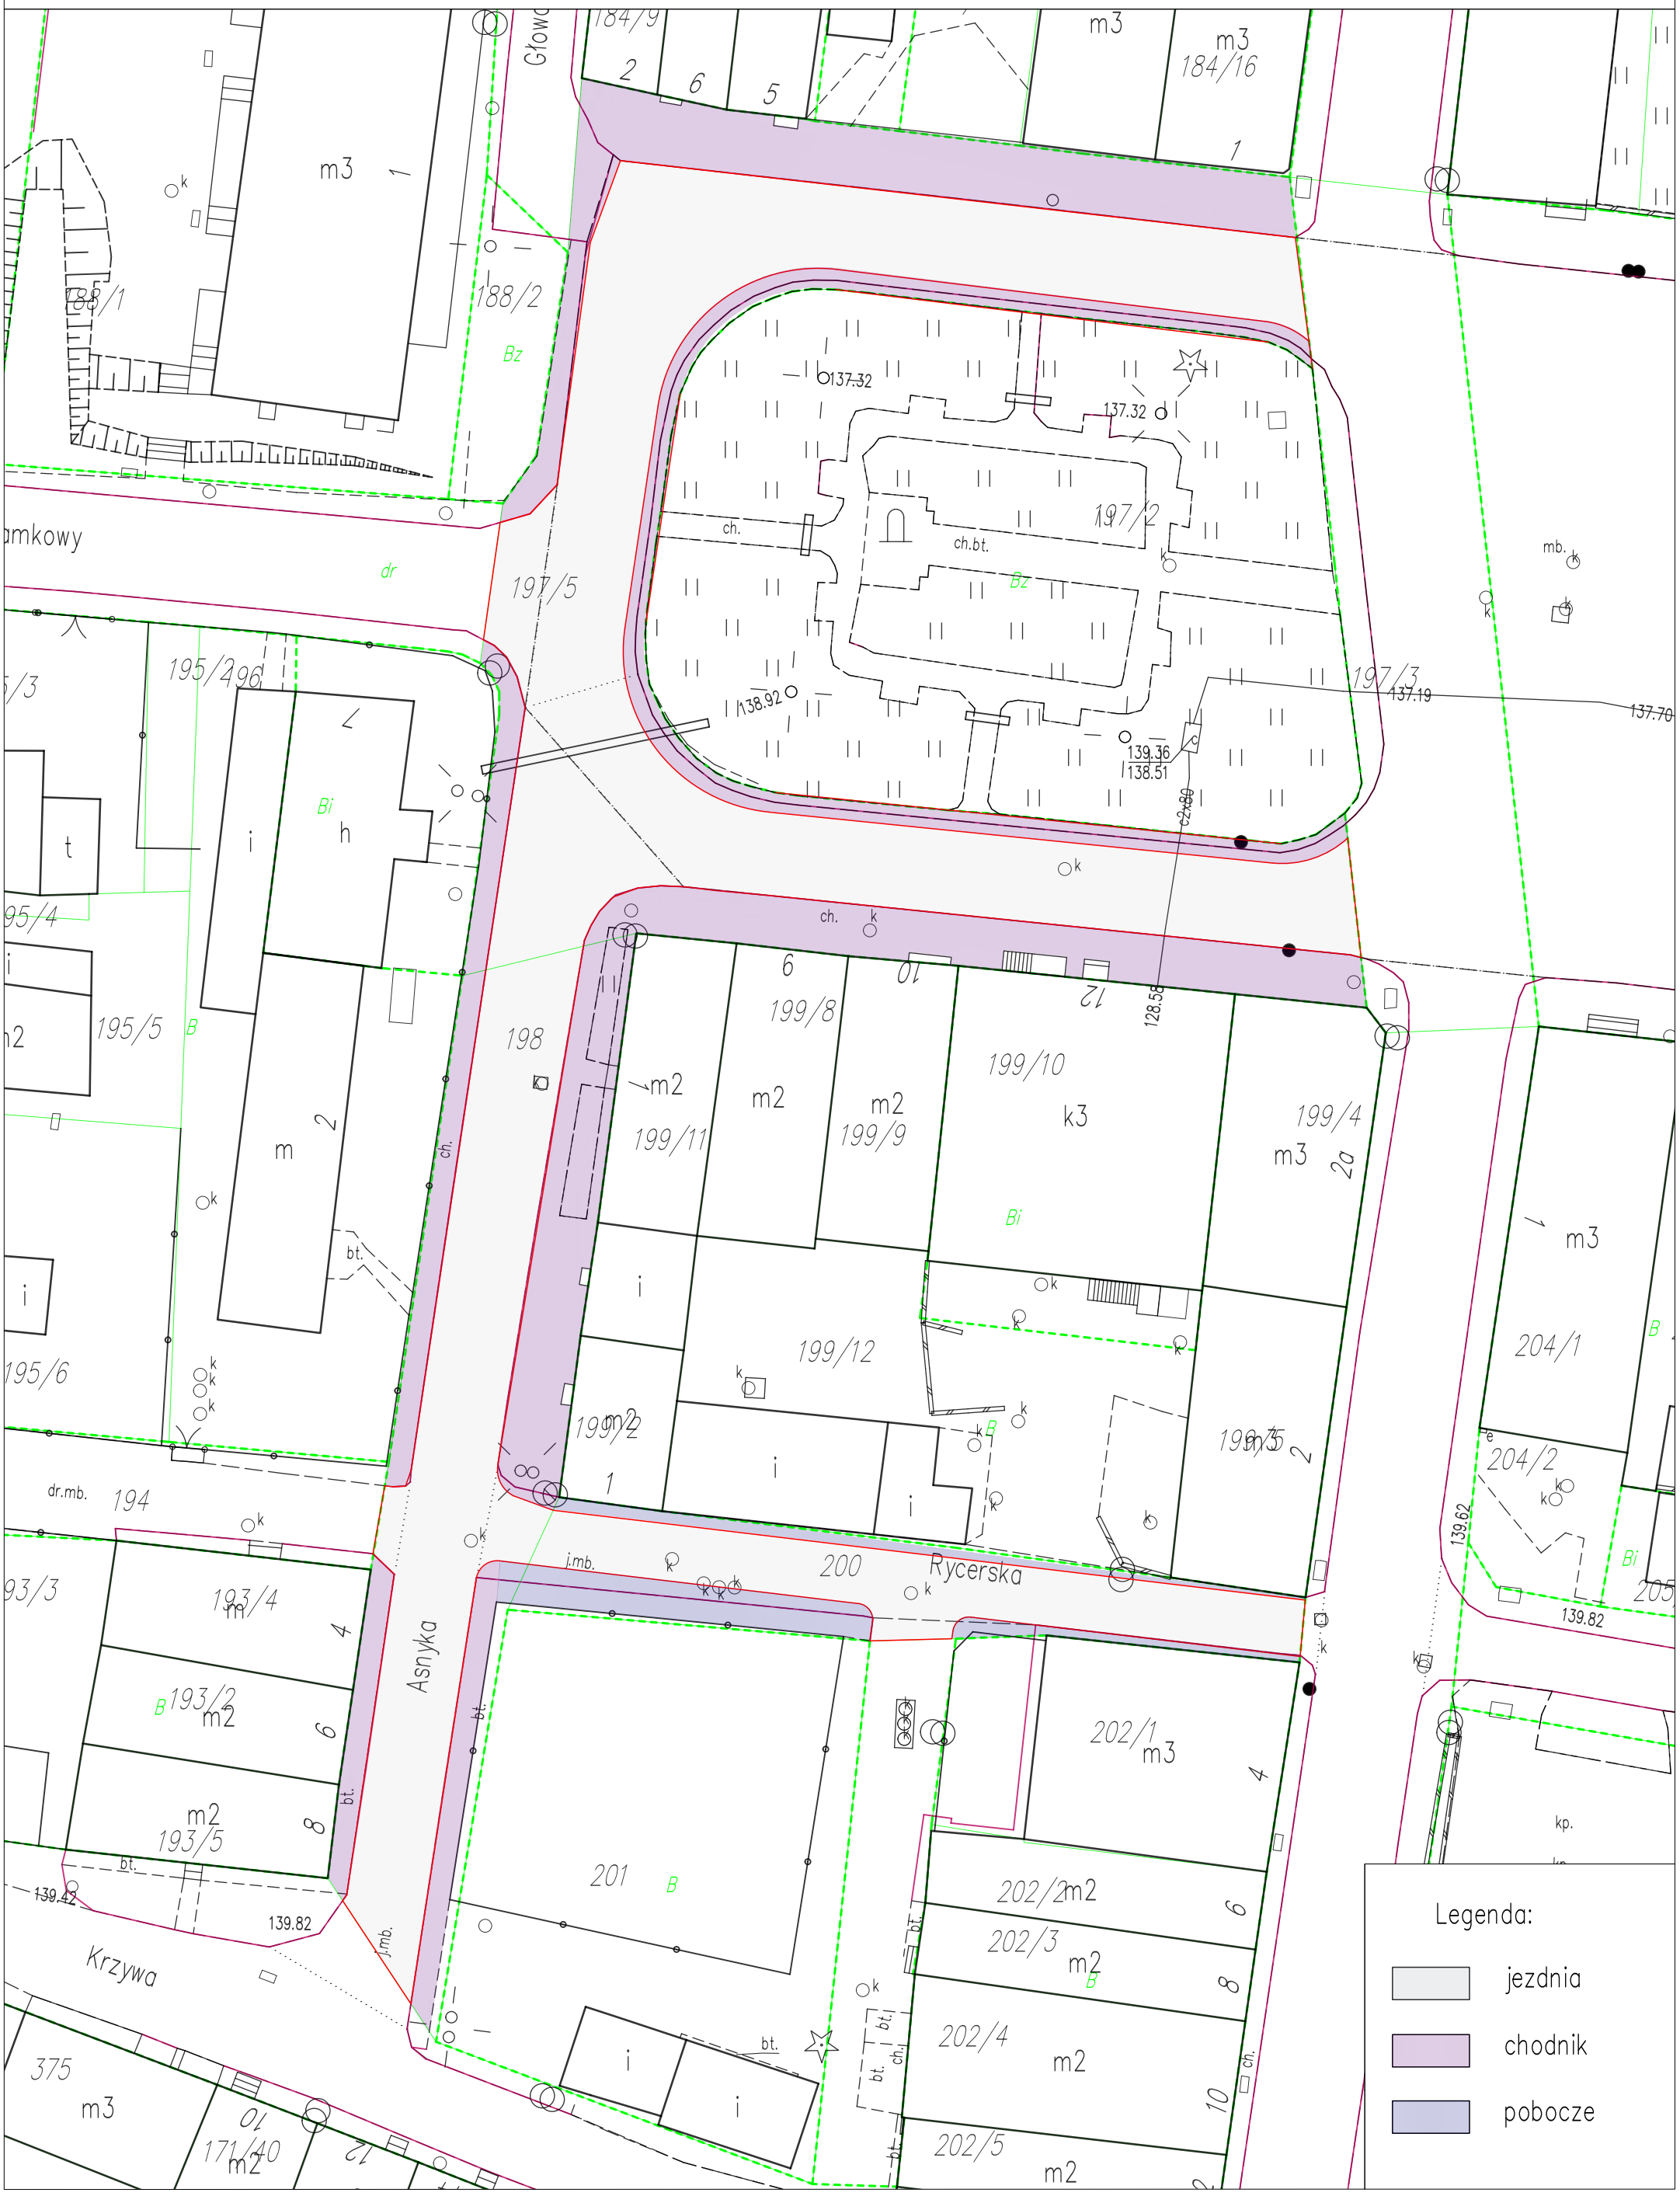Przebudowa dróg nr: 163514N, 163501N, 163511N