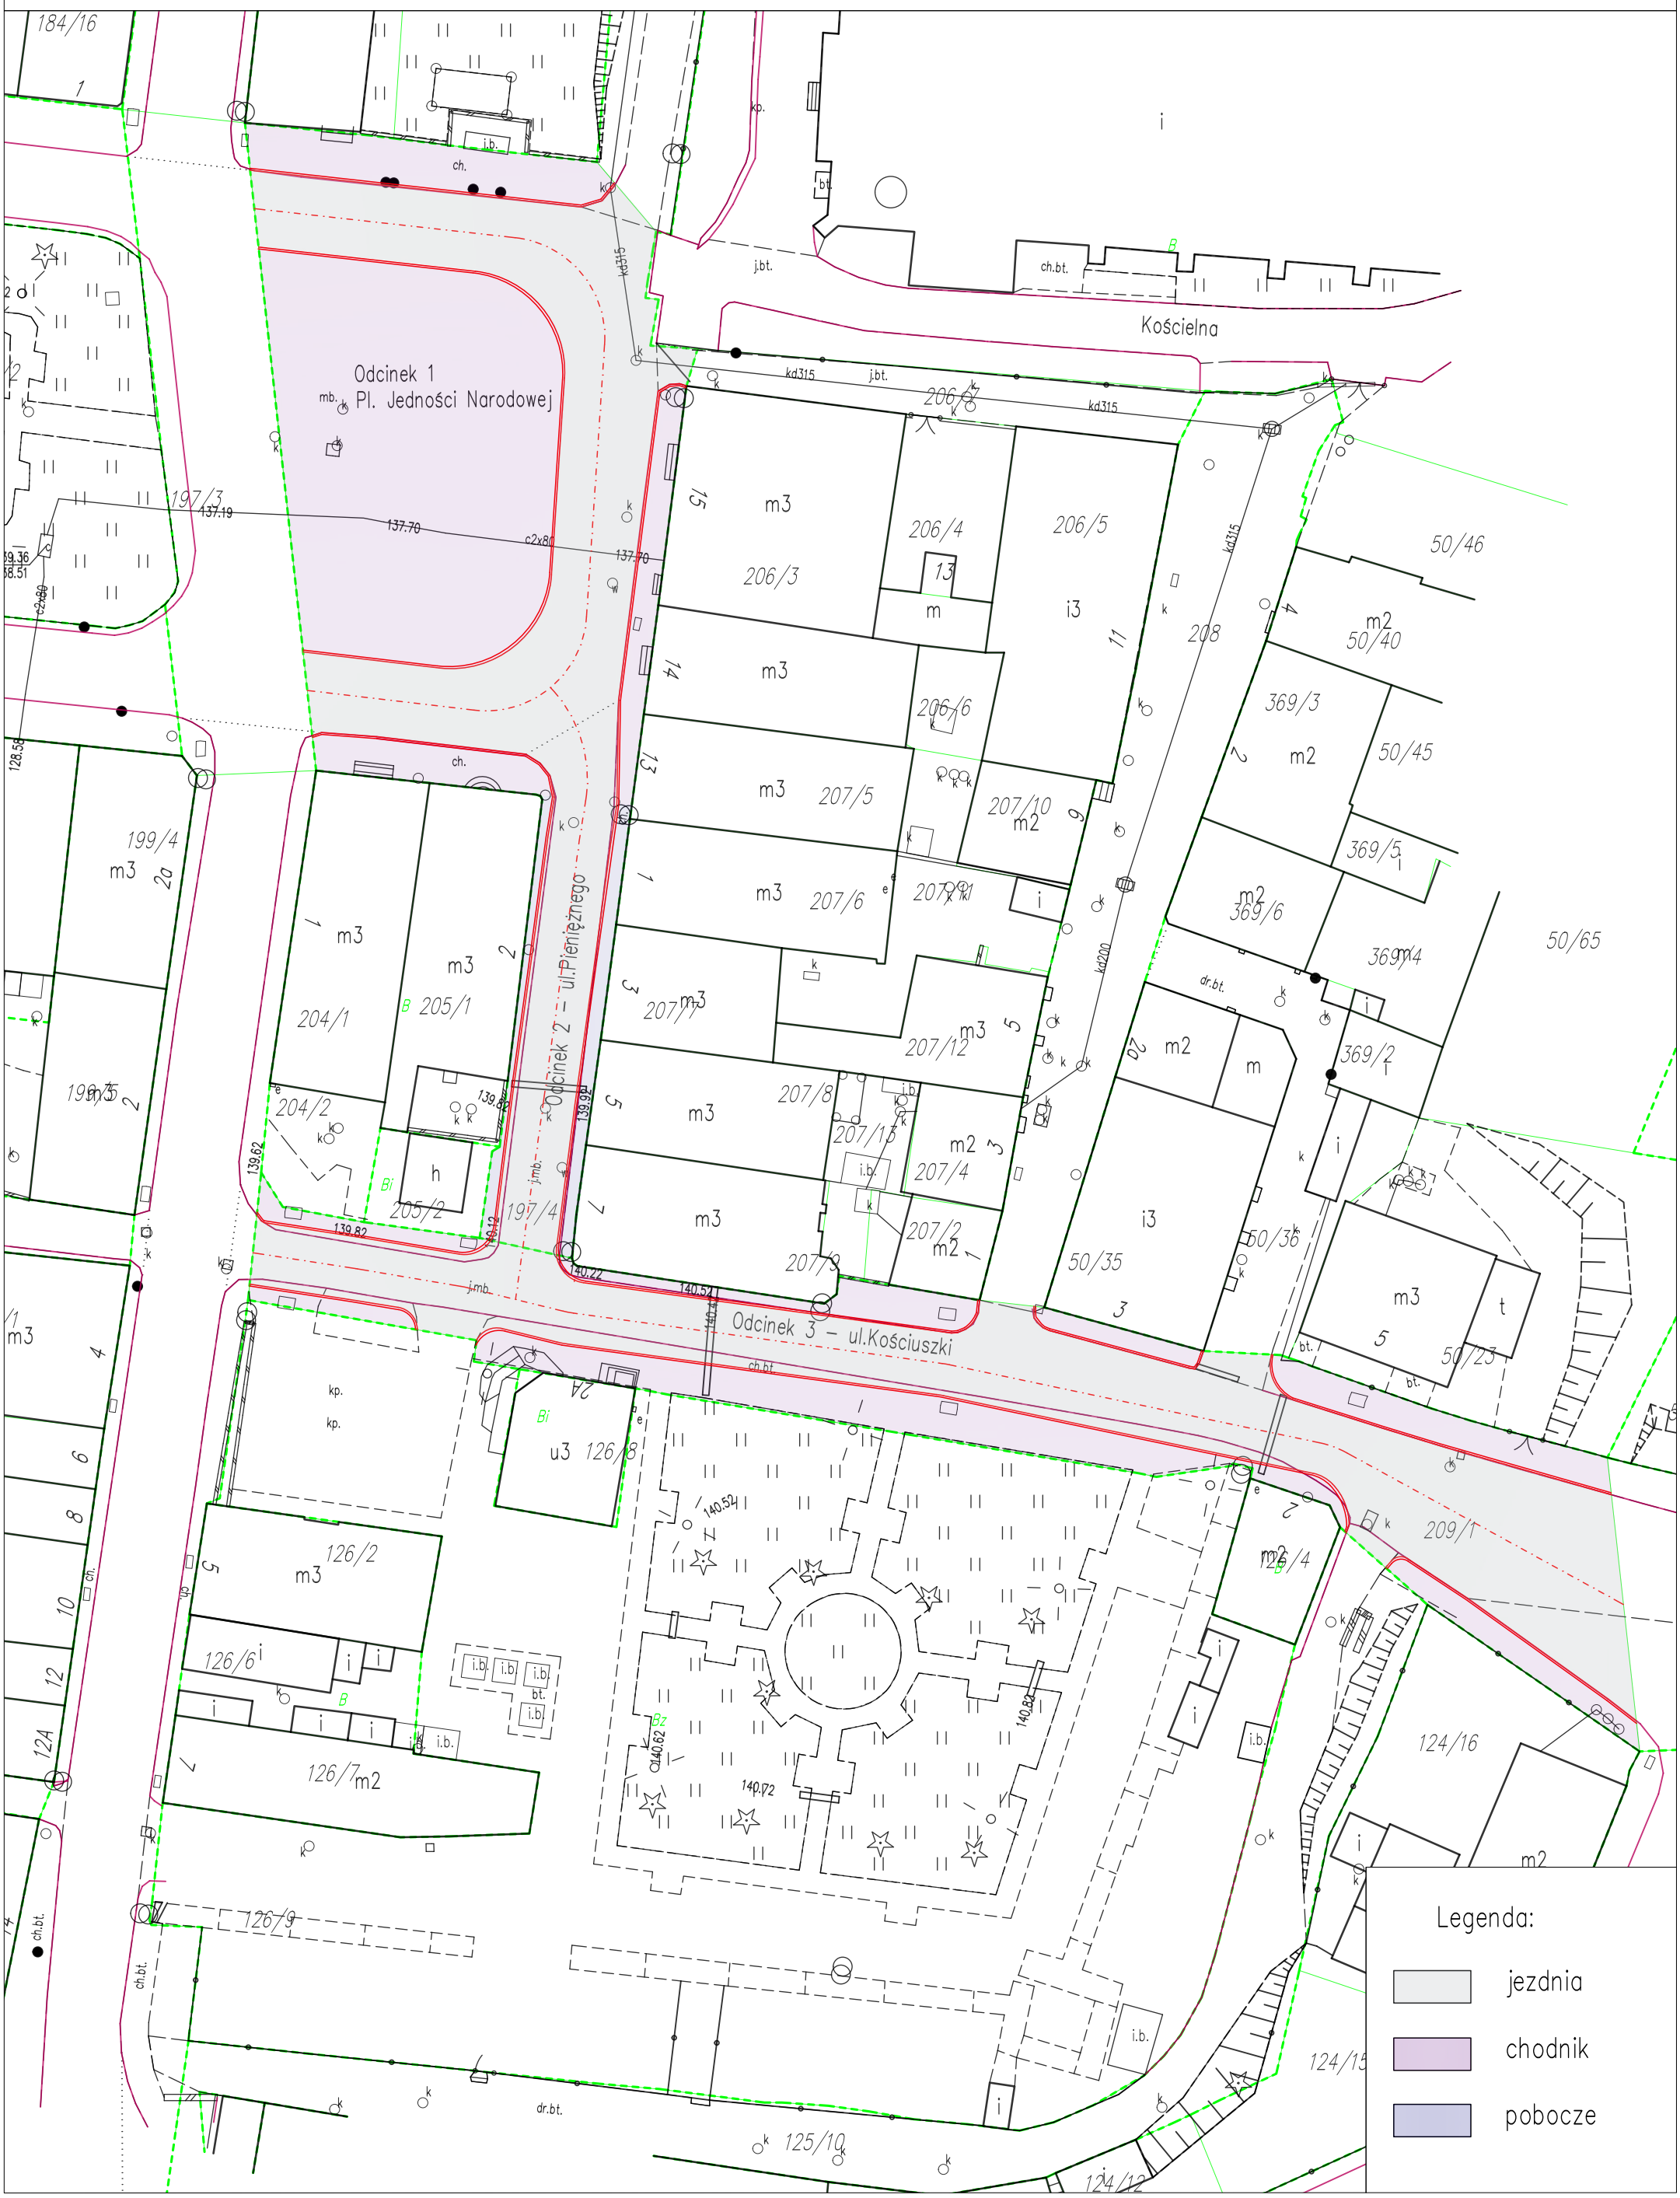Przebudowa dróg nr: 163514N, 163521N, 163523N