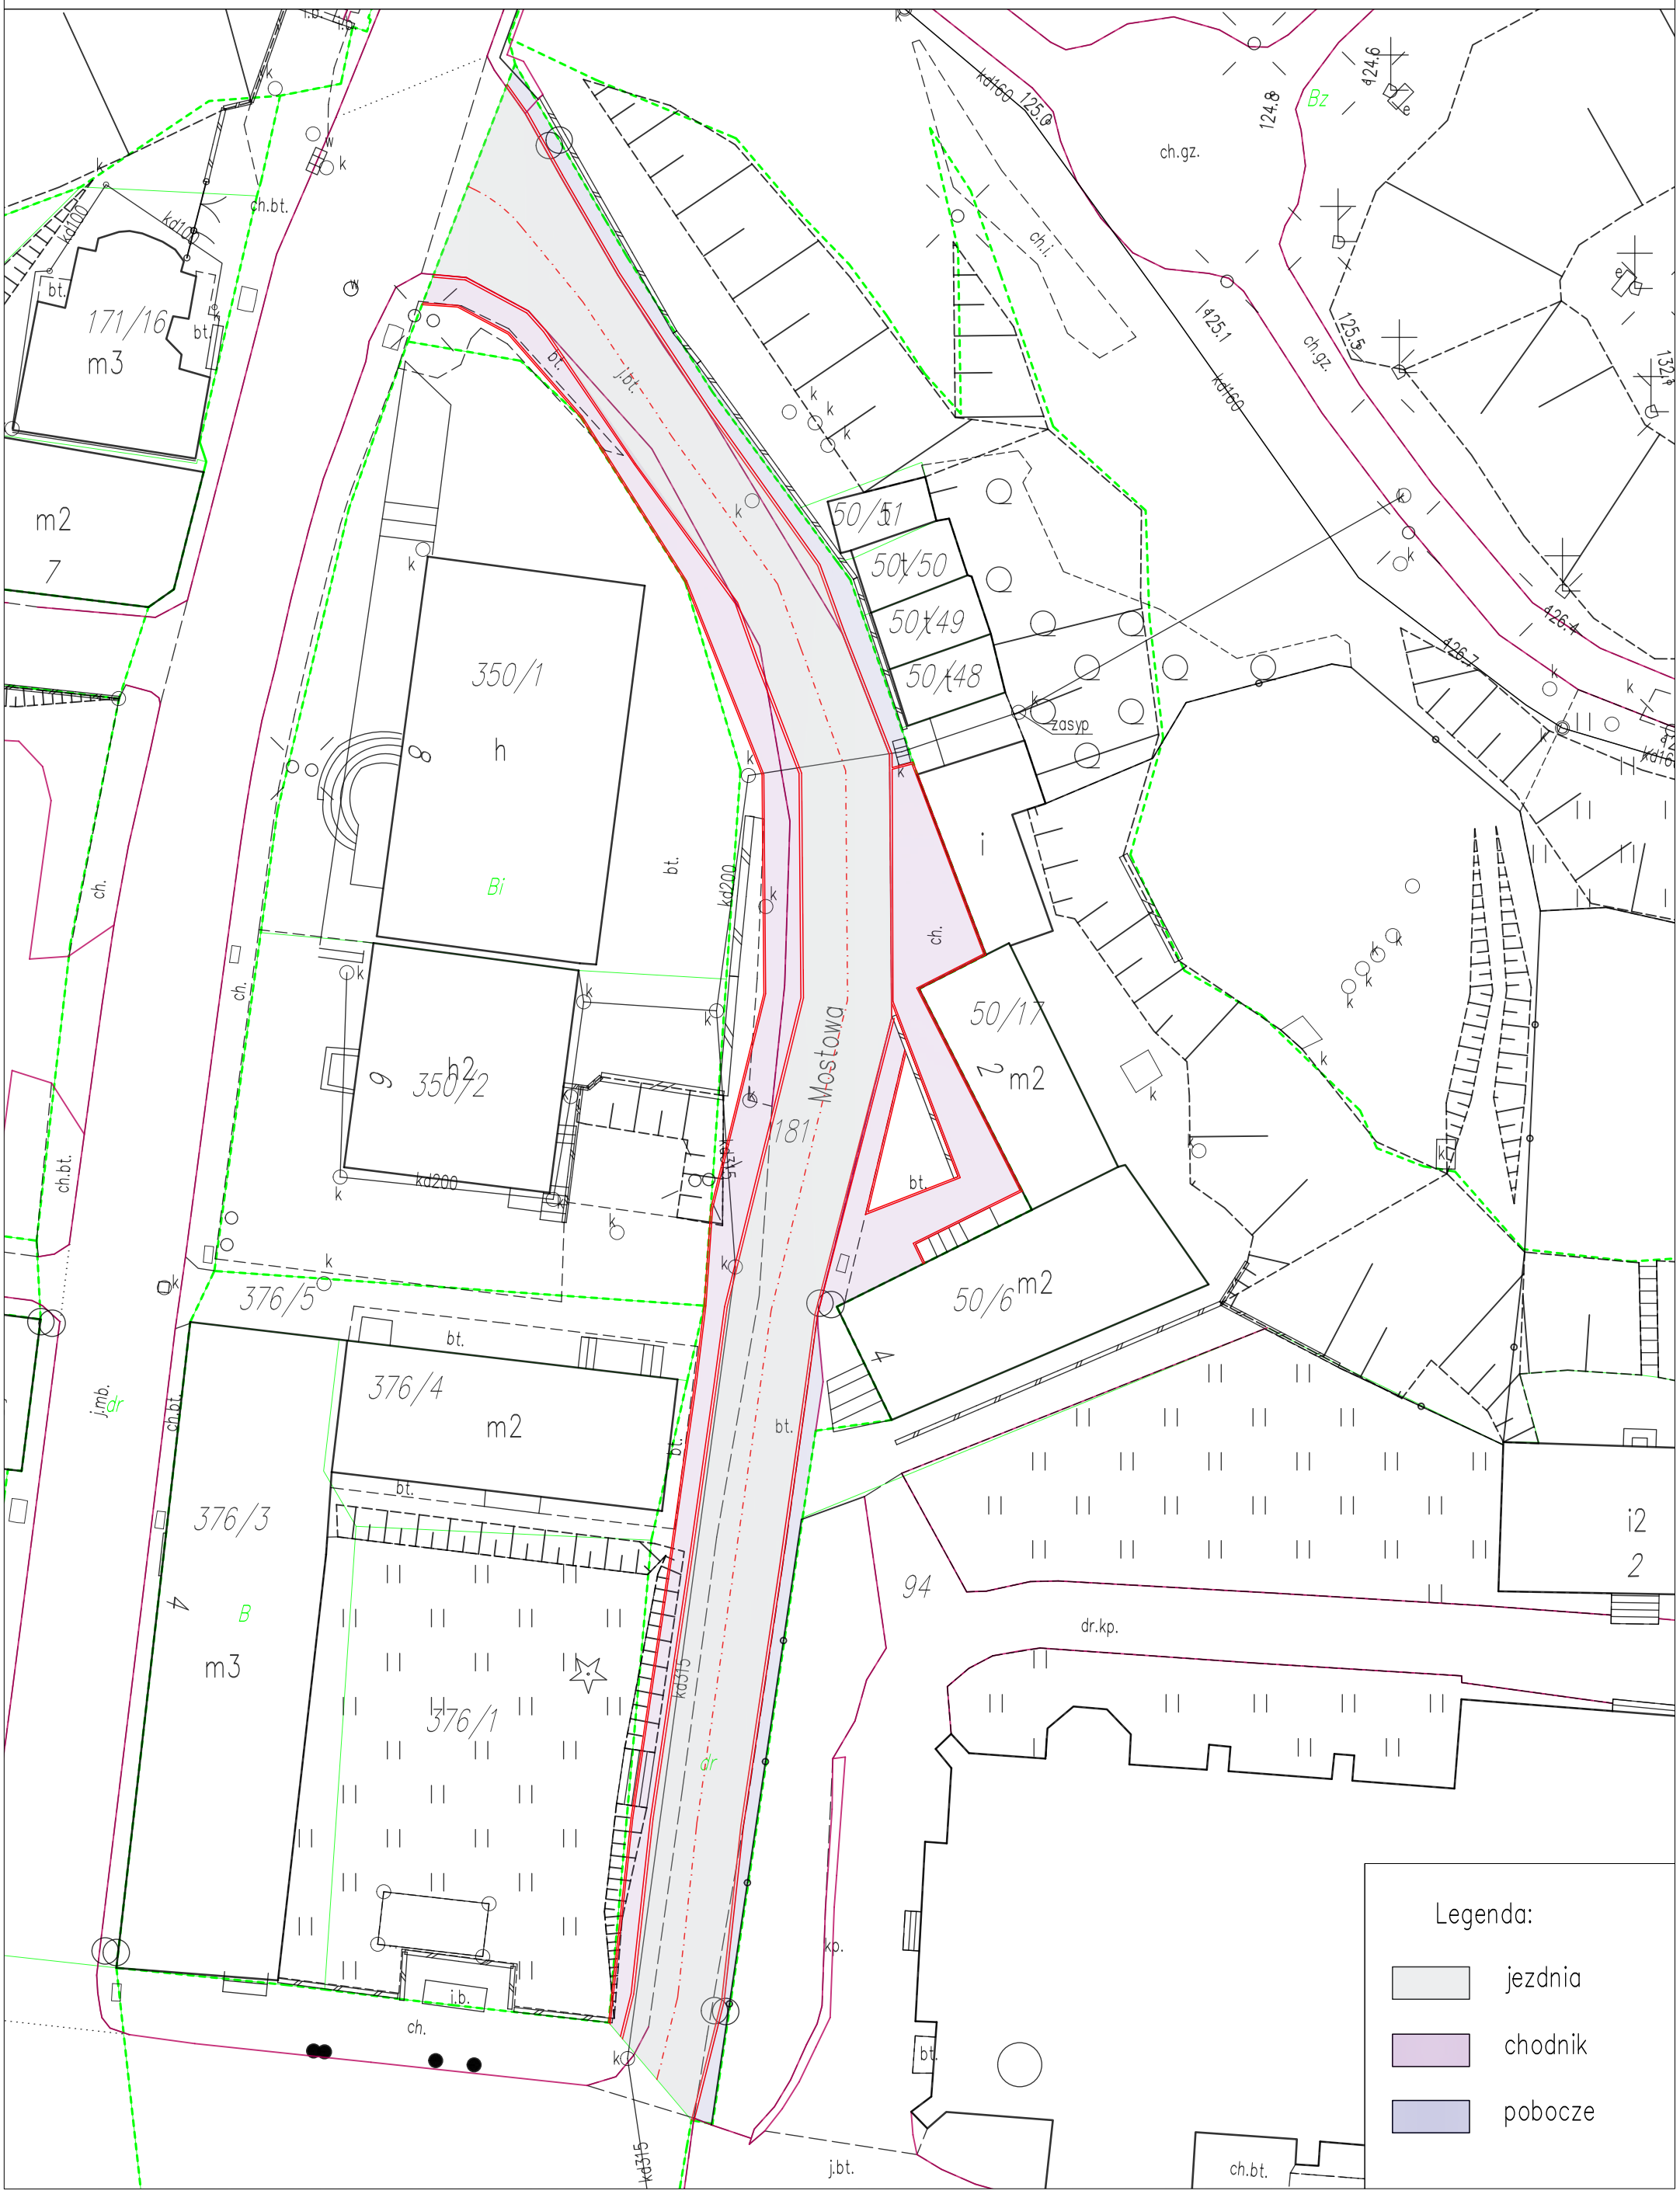Przebudowa drogi gminnej nr 163518 N ul. Mostowa