


# Przebudowa ul. Nadbrzeżnej w Jezioranach

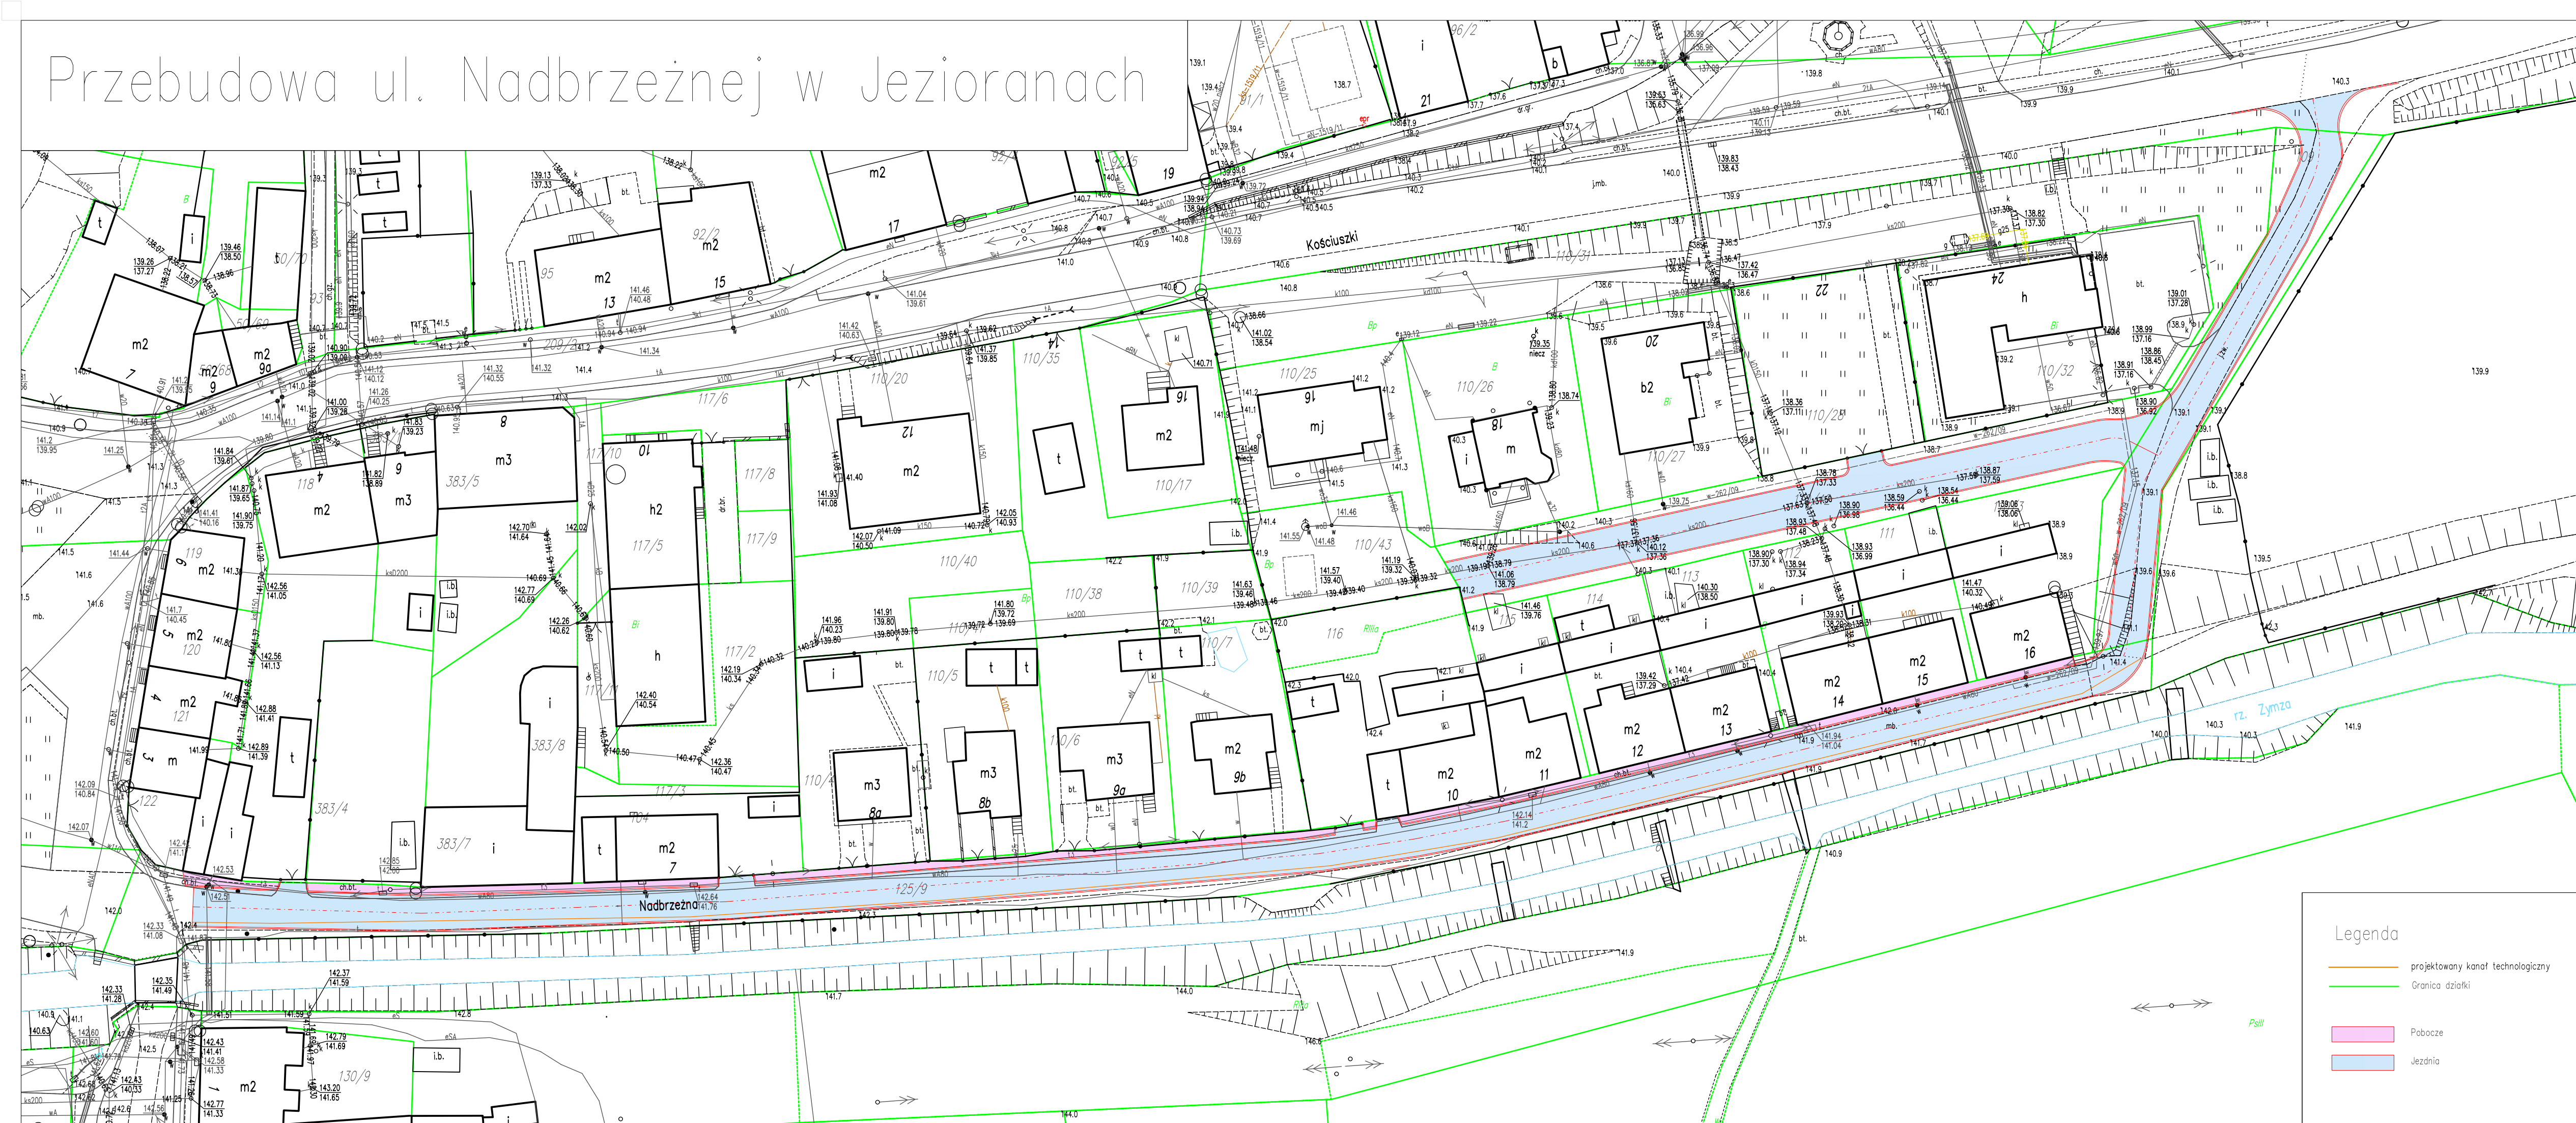

## Legenda

- projektowany kanał technologiczny
- Granica działki
- Pobocze
- Jezdnia