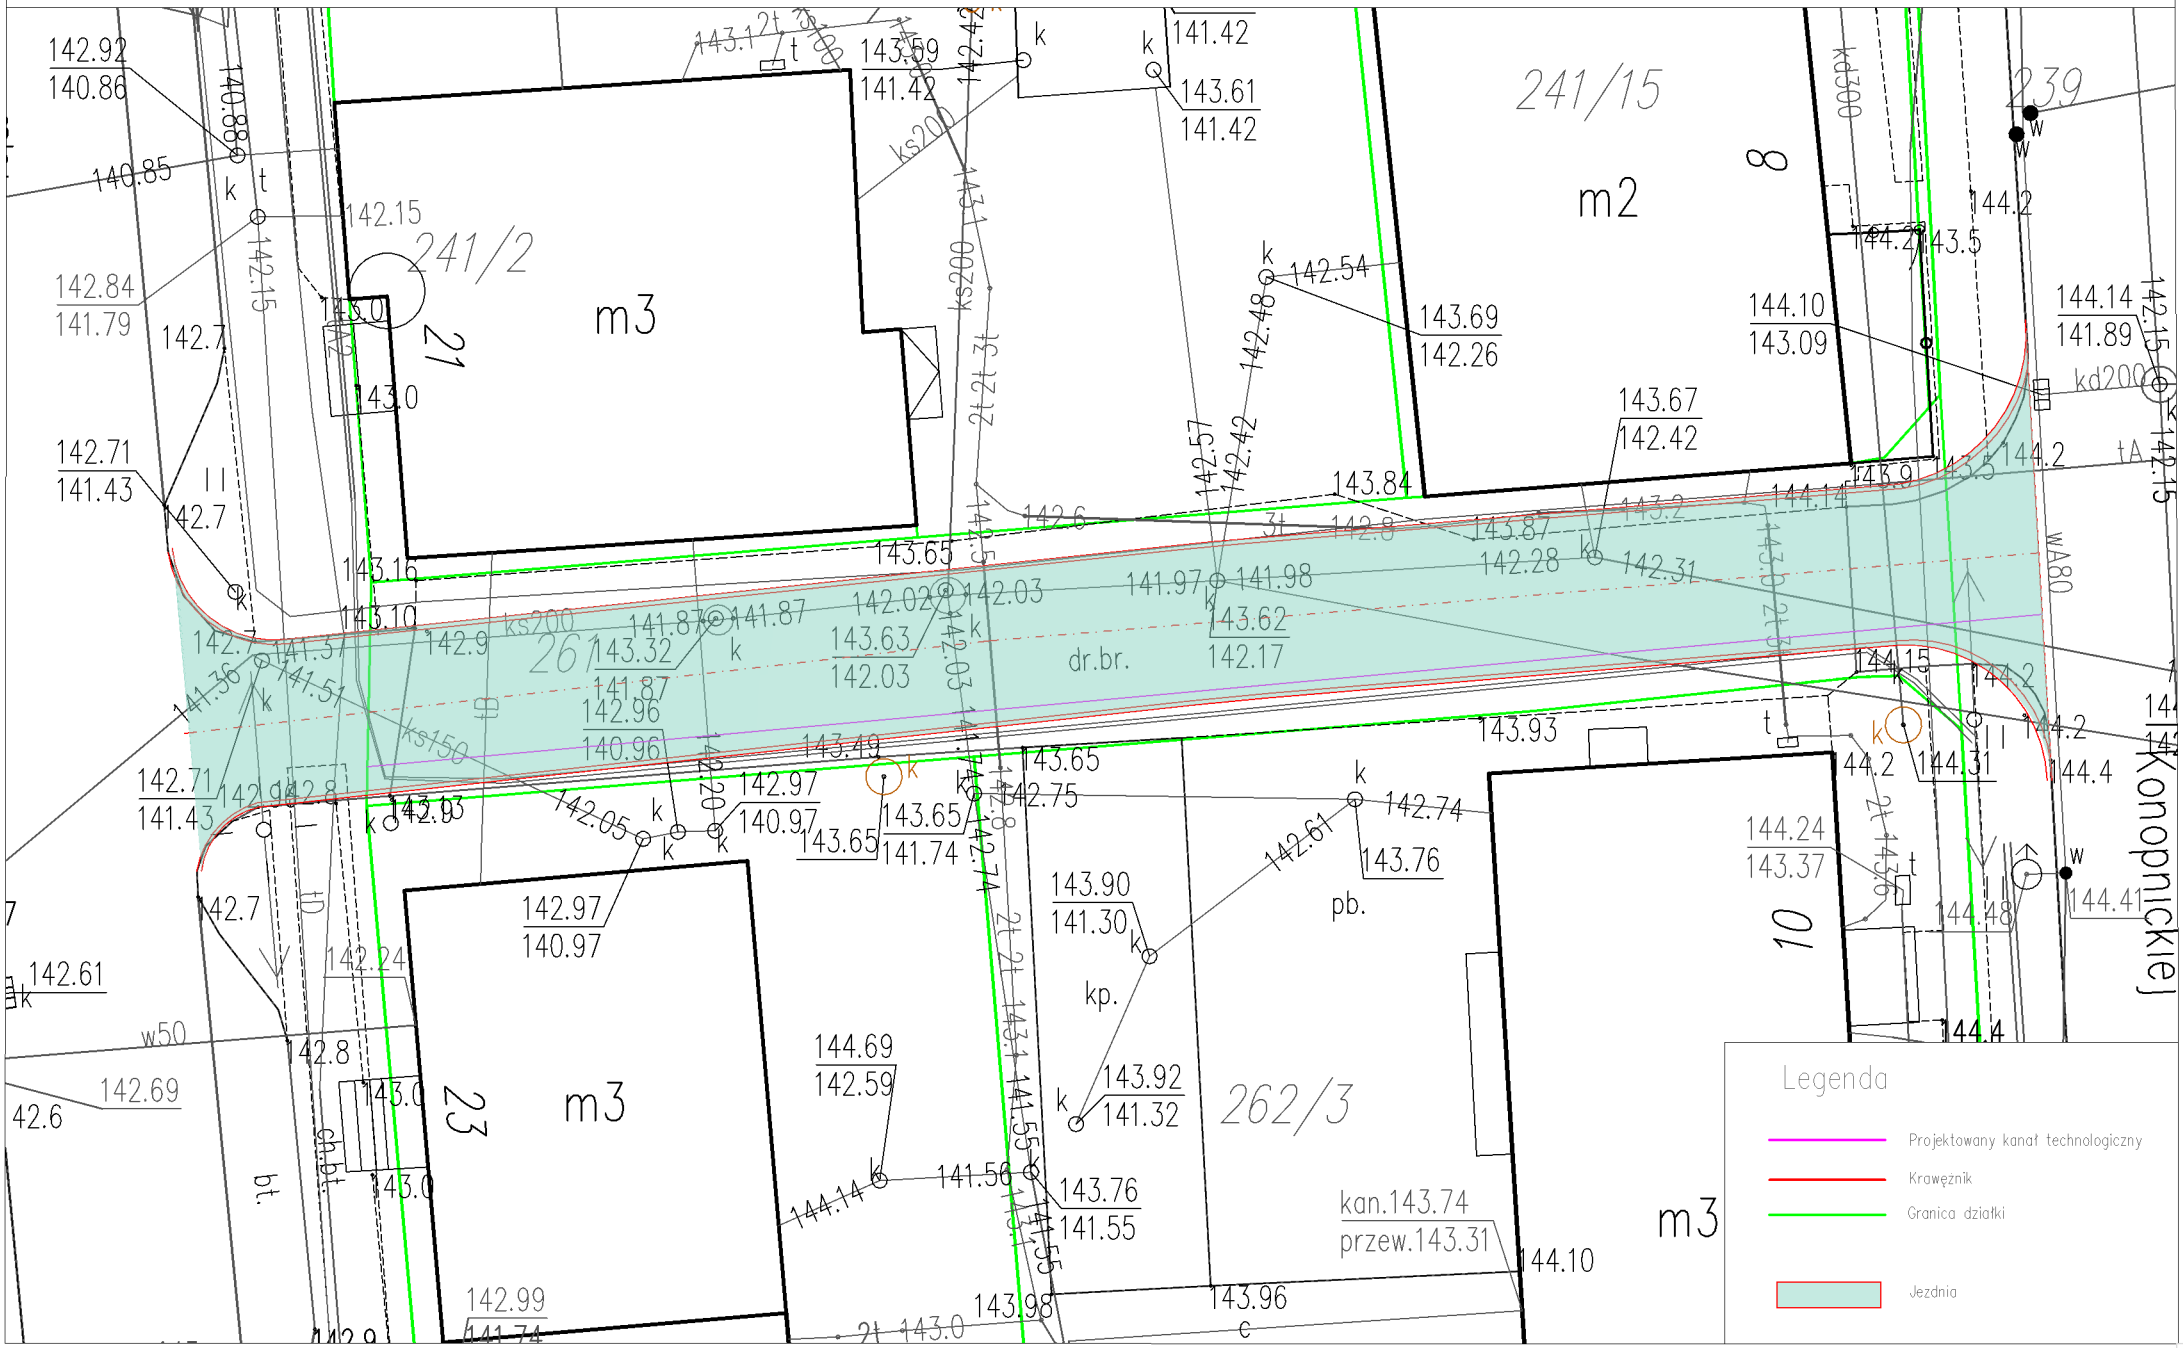# Przebudowa ul. Rzemieślniczej w Jezioranach