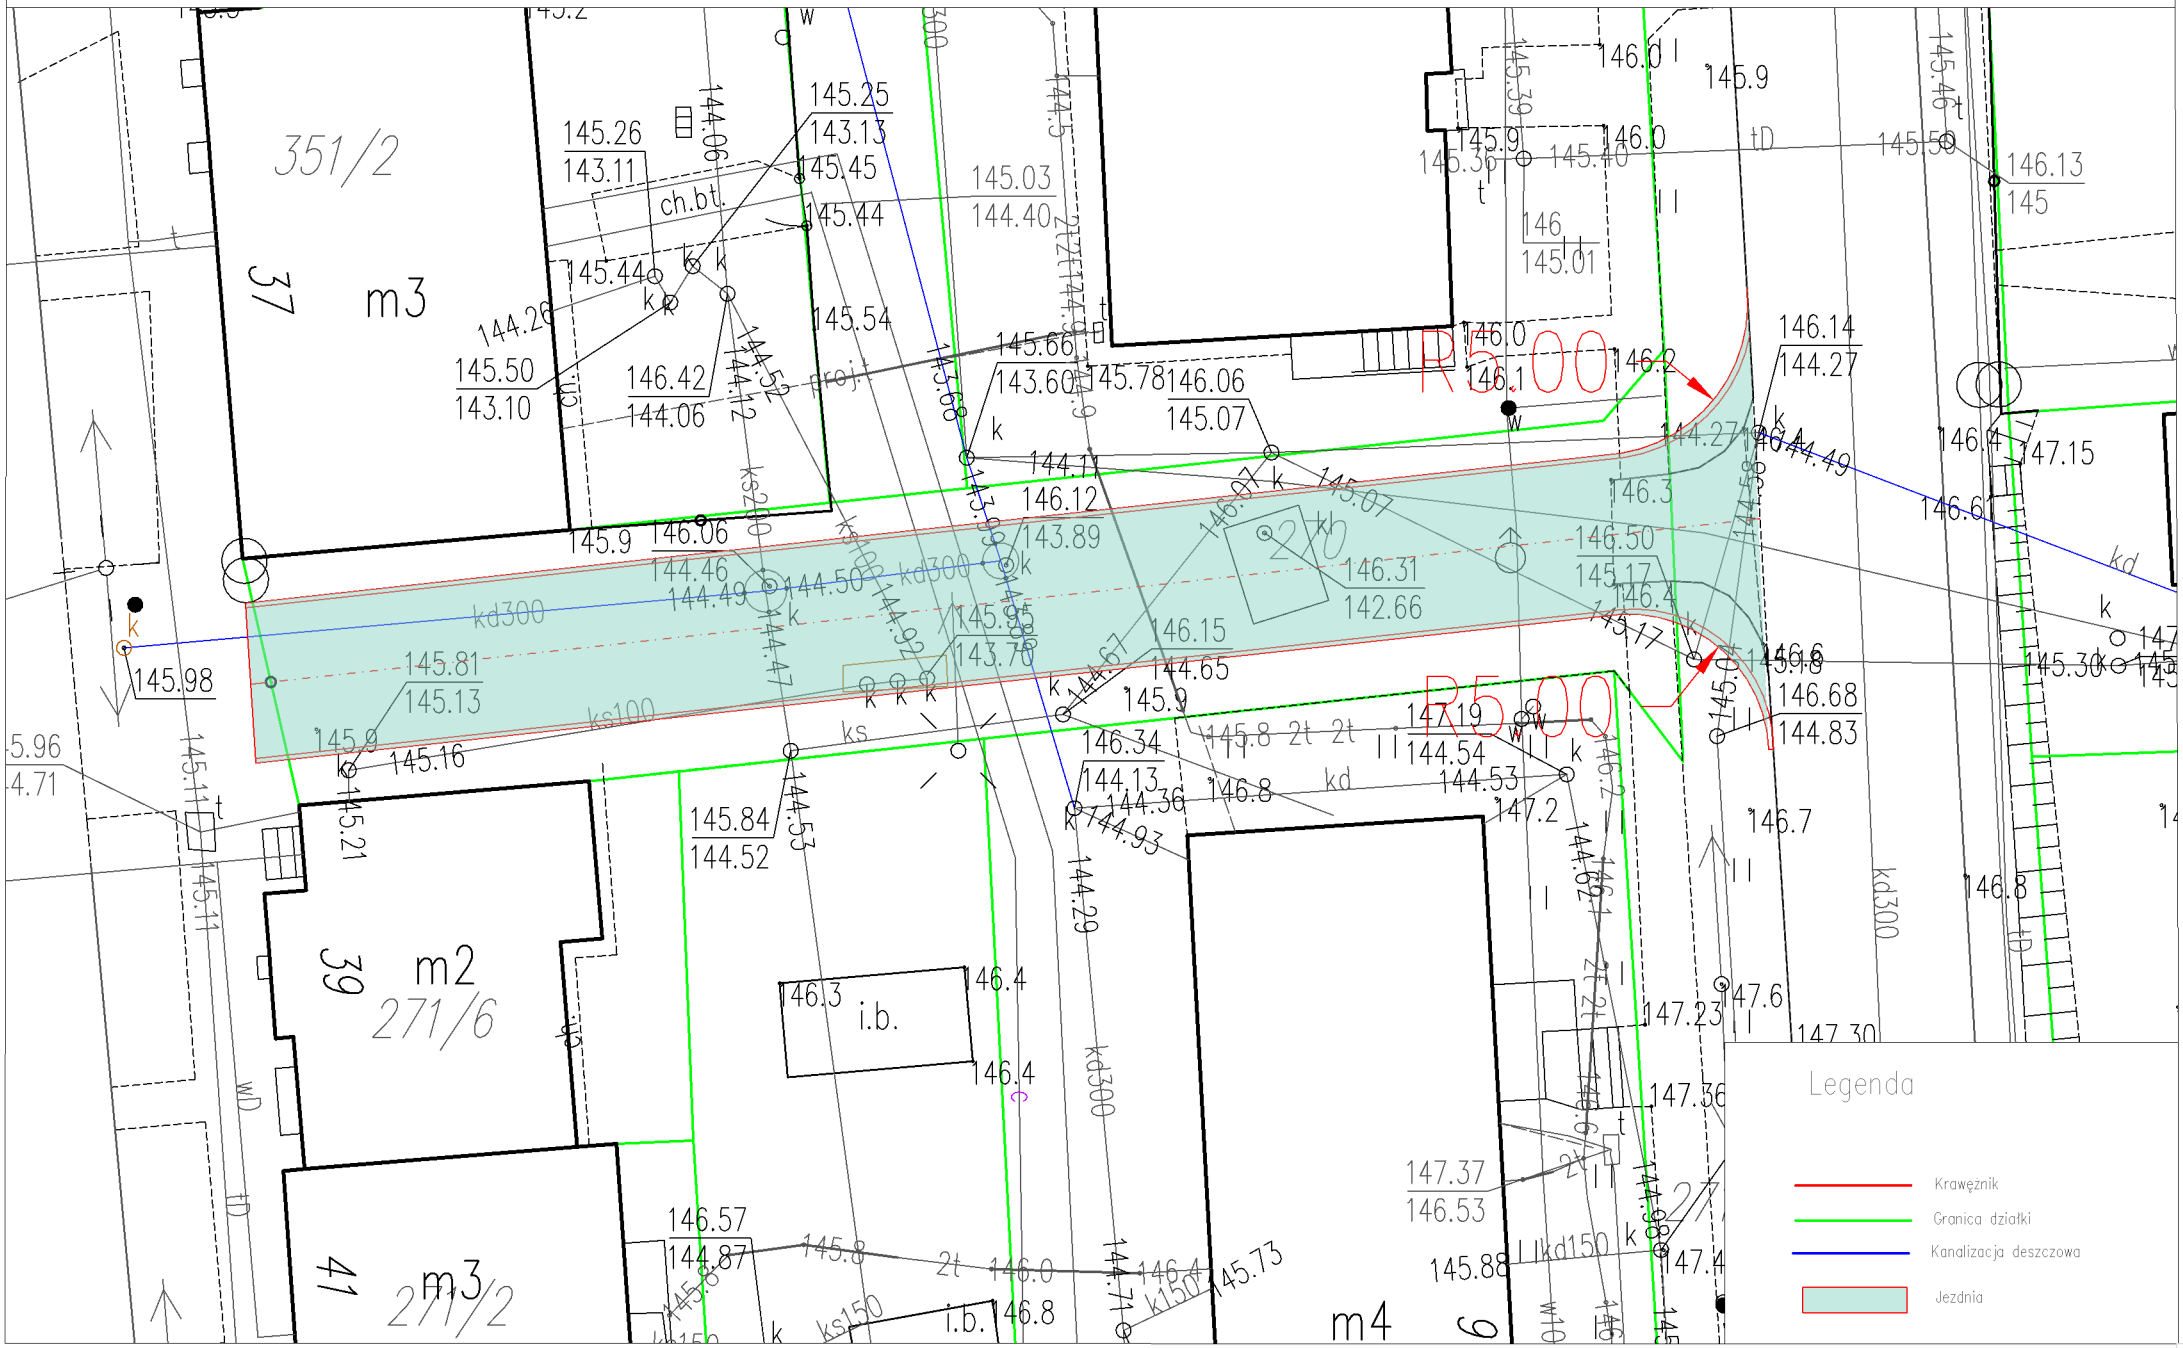Przebudowa ul. Przeskok w Jezioranach