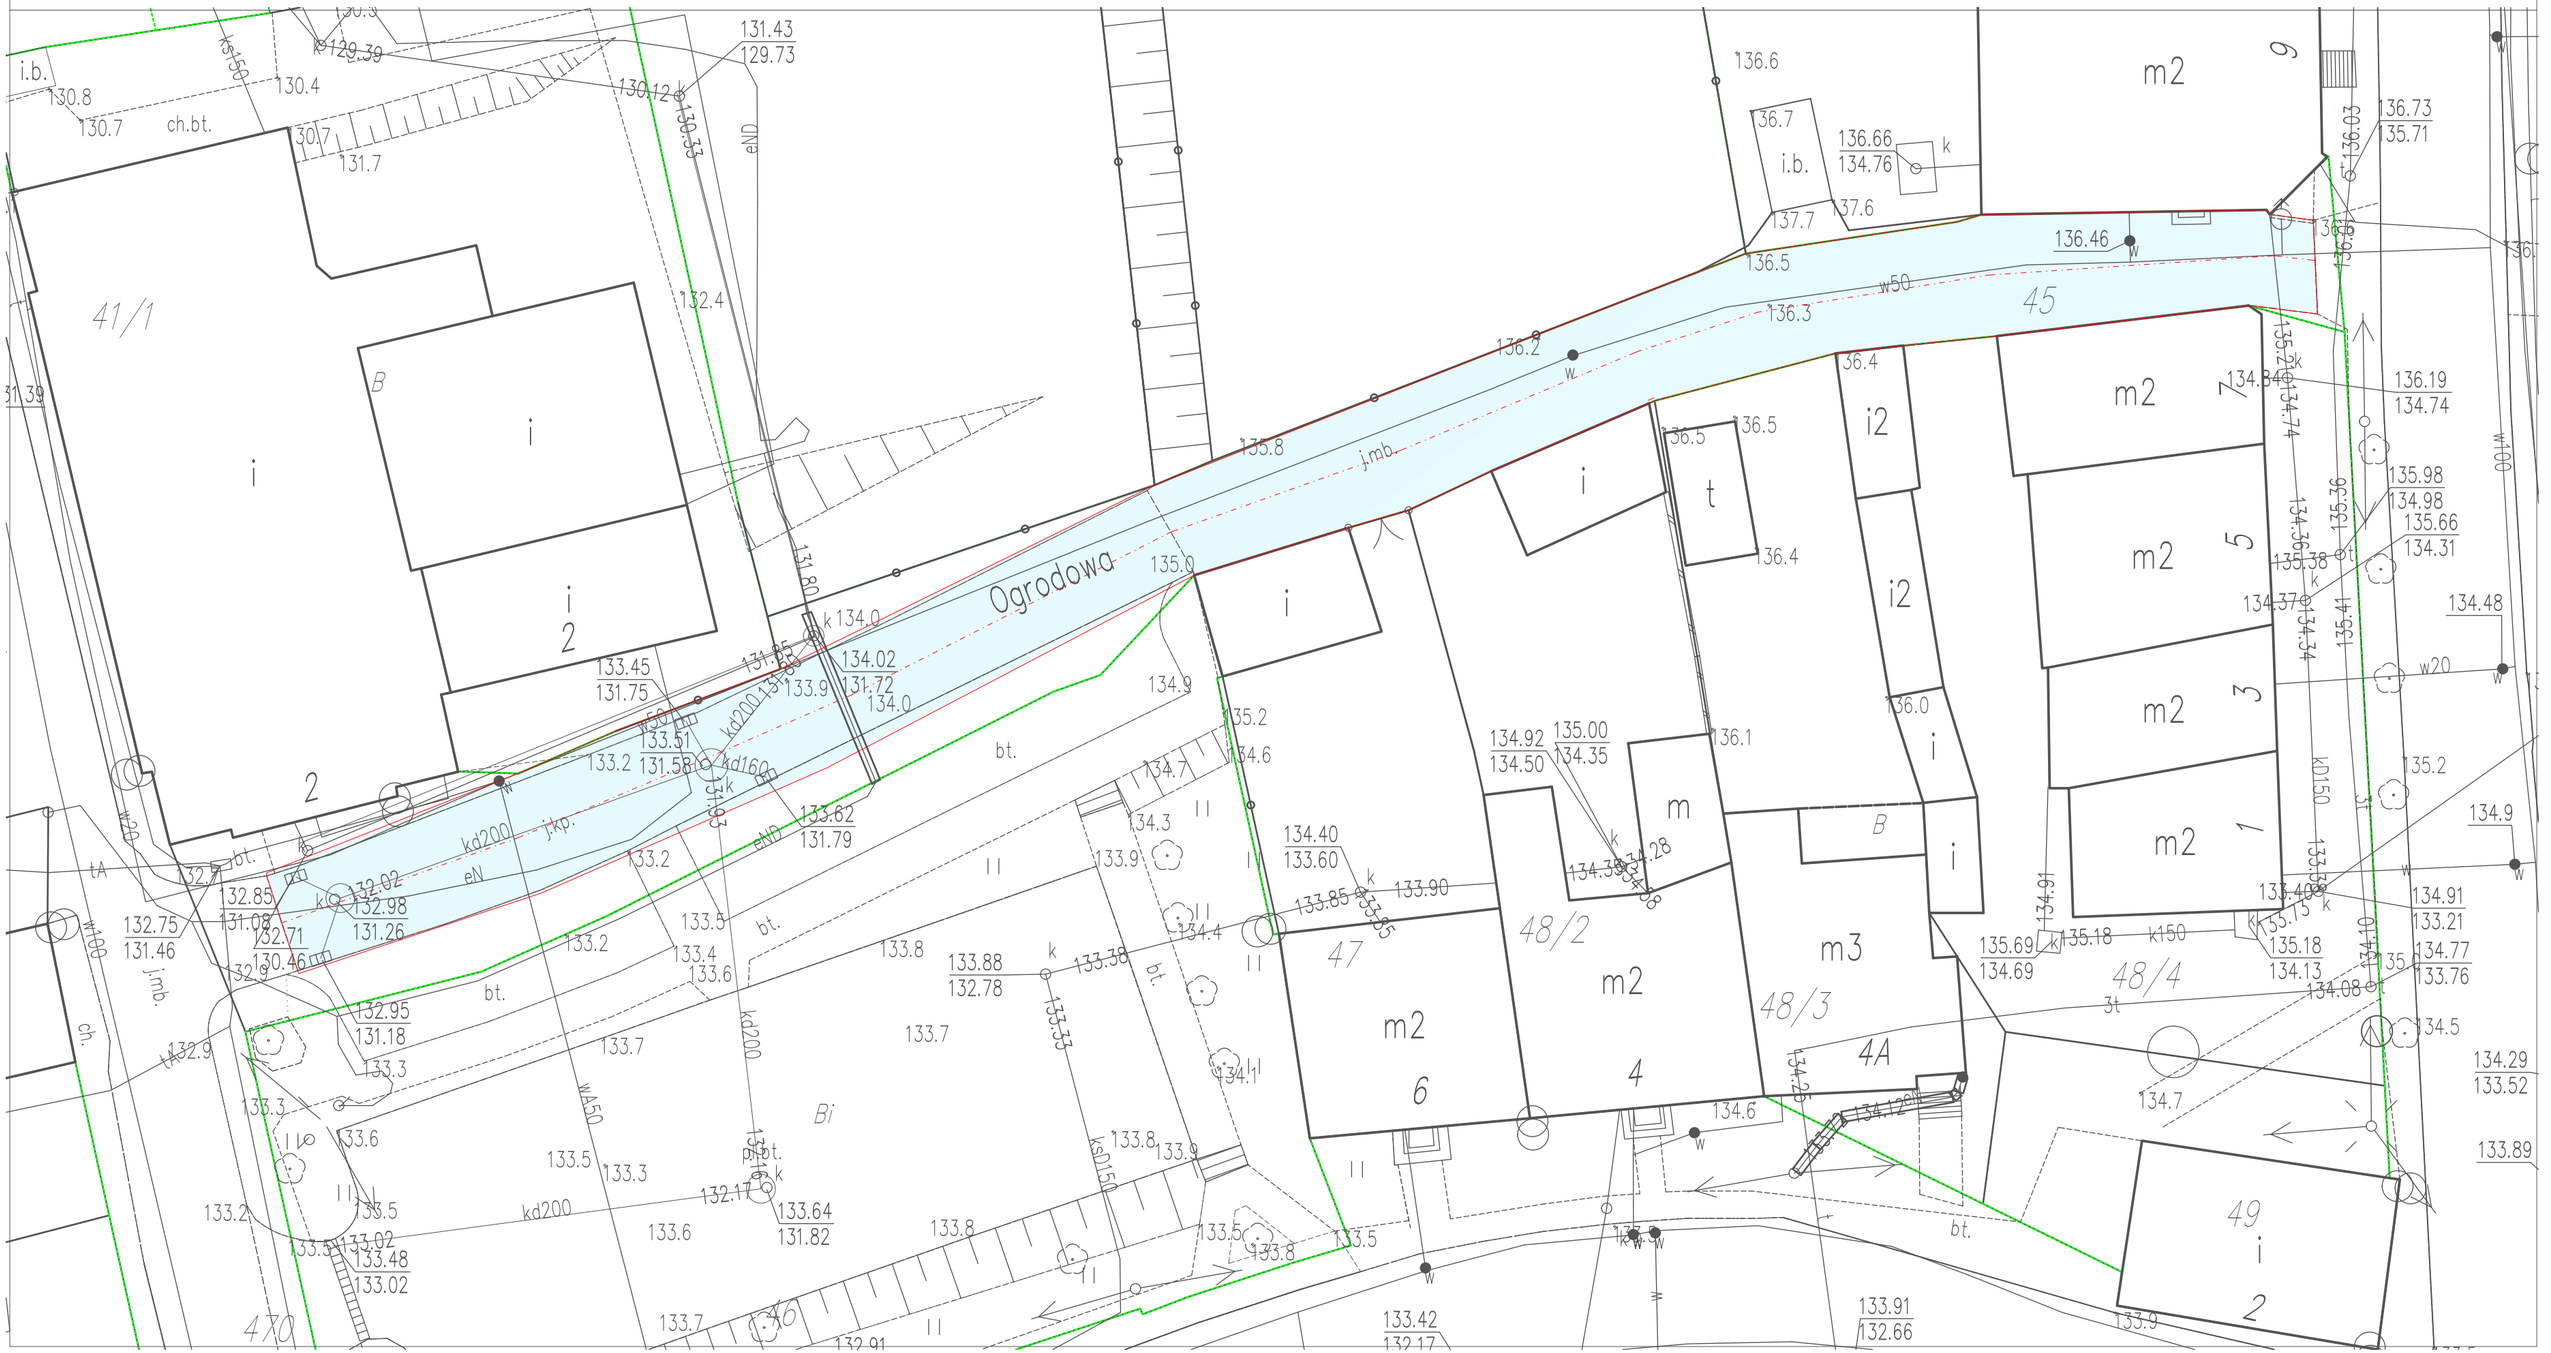Przebudowa ul. Ogrodowej w Jezioranach