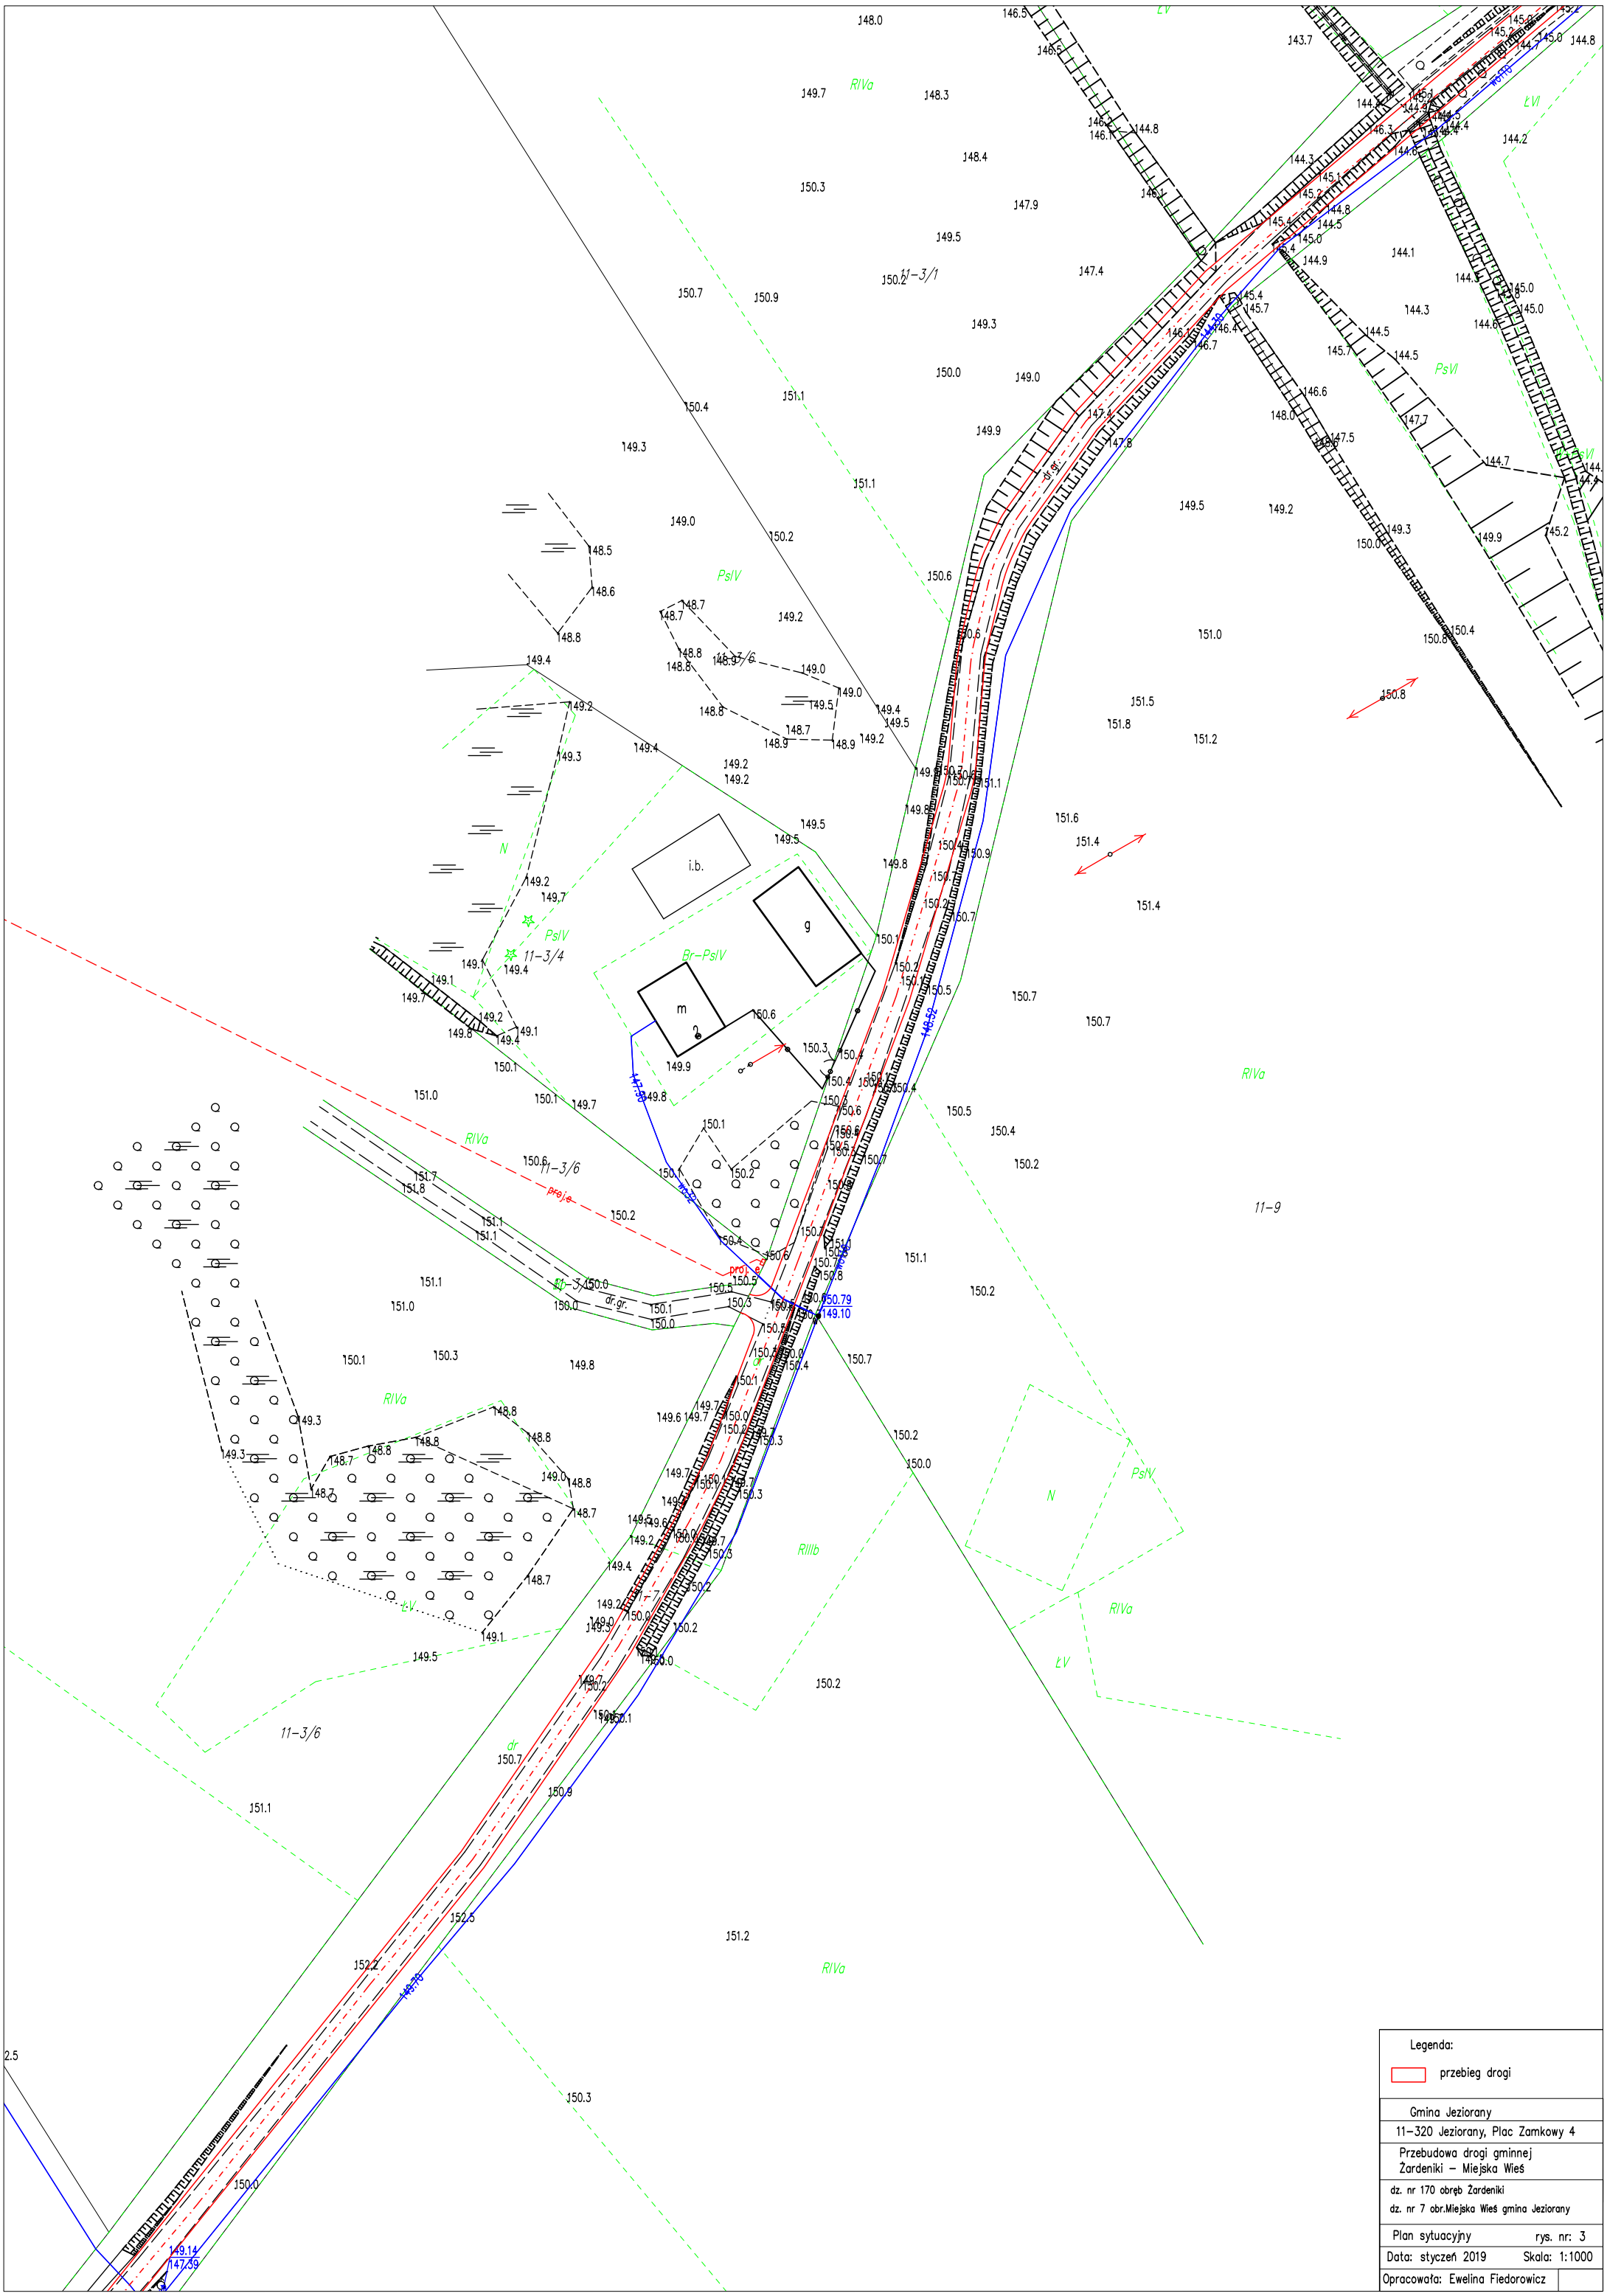

Legenda:

przebieg drogi

Gmina Jeziorany

11-320 Jeziorany, Plac Zamkowy 4

Przebudowa drogi gminnej
Żardeniki – Miejska Wieś

dz. nr 170 obręb Żardeniki

dz. nr 7 obr.Miejska Wieś gmina Jeziorany

Plan sytuacyjny rys. nr: 3

Data: styczeń 2019 Skala: 1:1000

Opracowała: Ewelina Fiedorowicz