


TYTUŁ RYS.: SCHEMAT STAŁEJ ORGANIZACJI RUCHU		SKALA: 1 : 500	
KREŚLIŁ: mgr. inż. TADEUSZ WYRWIŃSKI		PROJEKTANT: JAN WYRWIŃSKI	
OPRACOWAŁ: mgr. inż. TADEUSZ WYRWIŃSKI		b. drogowy: upraw. nr 128/B/22G	
16.06.2009 r.		16.06.2009 r.	
16.06.2009 r.		16.06.2009 r.	
OBIEKT: BUDOWA OBWODNICZY MIASTA			
JEZIORANY ZE ŚCIEŻKĄ PIEZSO - JEZDNA			
Z.B.D.O. "DROGBUD" ZIELONA GÓRA		65-520 ZIELONA GÓRA, UL. PTASIA 2 B/33	
tel./ fax: 068 452-17-06		e-mail: taw@wmp.pl	
kom.: 0698 348-074			

bariera energochłonna SF-06
 bariera typu olsztynskiego

LEGENDA:

	projektowane oznakowanie poziome
	istniejące oznakowanie pionowe
	istniejące
	miejsce użytkowania znaku pionowego
	miejsce użytkowania znaku pionowego
	projektowane oznakowanie poziome

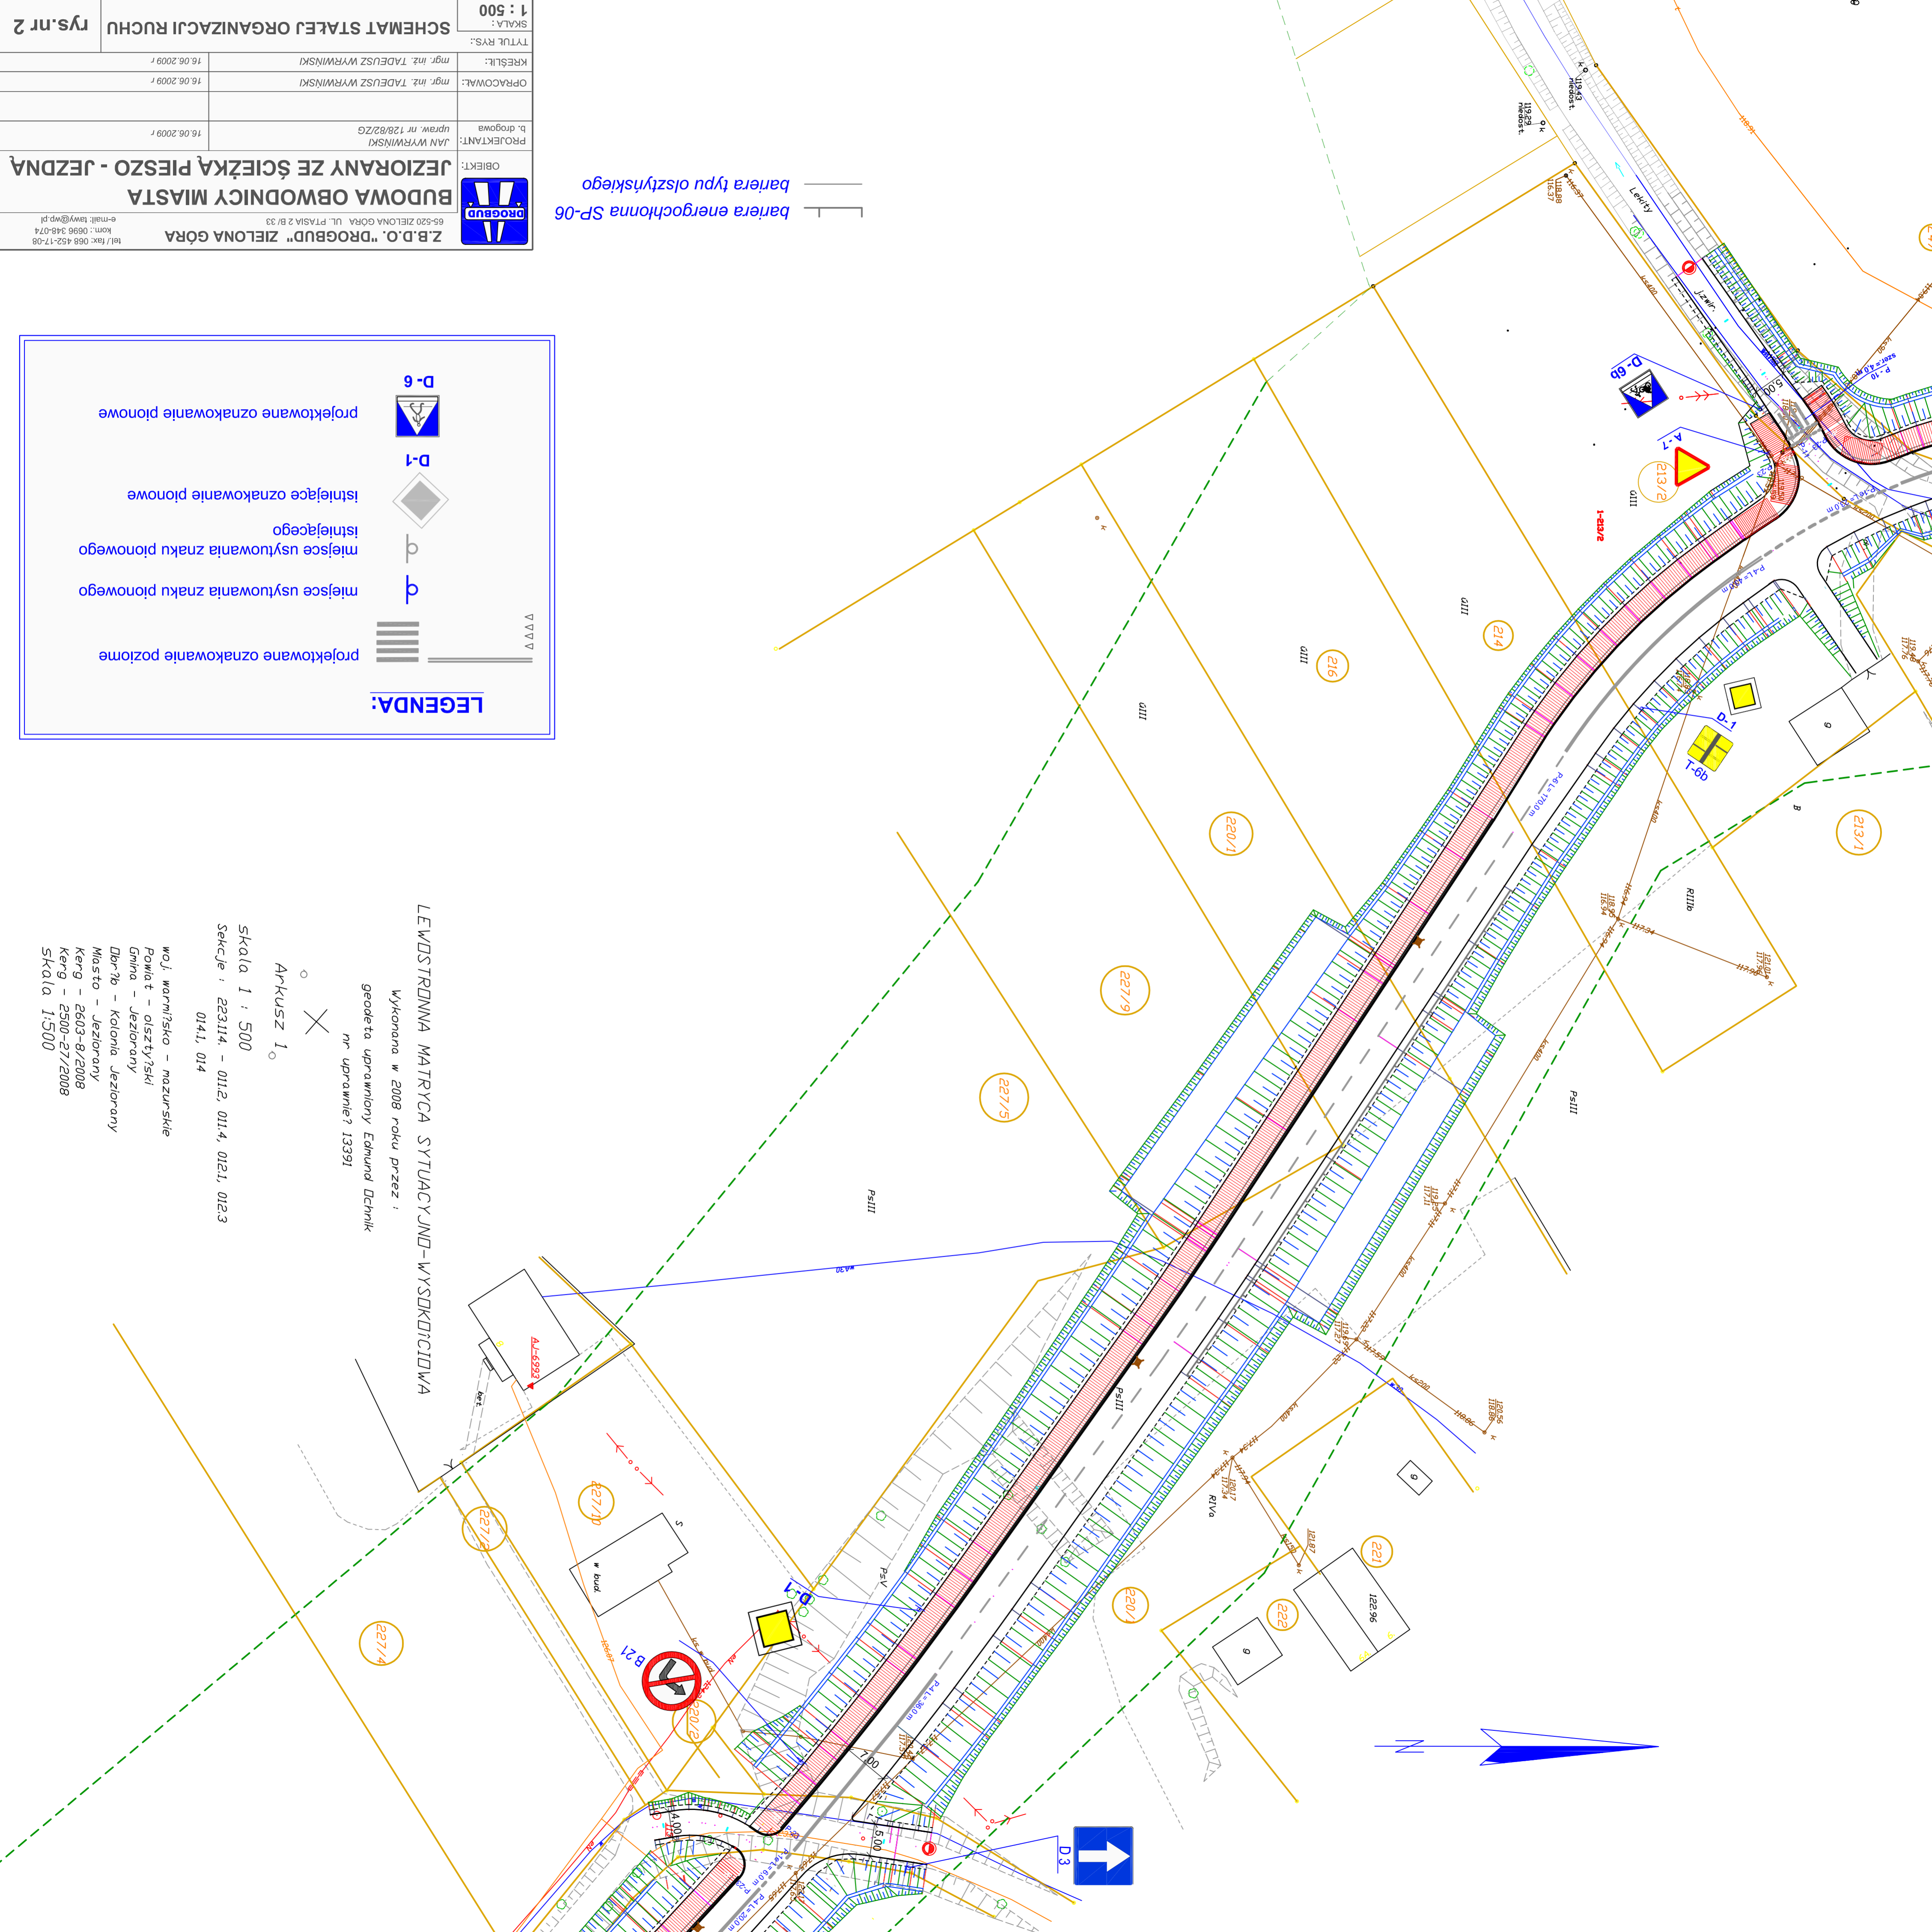

LEWOSTRONNA MATRYCA SYTUACYJNO-WYSOKOŚCIOWA

Wykonana w 2008 roku przez:
 geodeta uprawniony Edmund Dębnik
 nr uprawnień? 13391

Arkusze 1.

Skala 1 : 500
 Sekcje : 223114, - 0112, 0114, 0121, 0123
 0141, 014

- woj. warmińsko - mazurskie
- Powiat - olsztyński
- Gmina - Jeziorany
- Dzielnica - Kolonia Jeziorany
- Miasto - Jeziorany
- Kierg - 2503-8/2008
- Kierg - 2500-27/2008
- Skala 1:500