

LEWOSTRONNA MATRYCA SYTUACYJNO-WYSOKIĆCIOWA


Wykonana w 2008 roku przez:
geodeta uprawniony Edmund Dchnik
nr uprawnień 13391

Arkusz 2

skala 1 : 500

Sekcje : 223.114. - 012.3, 014.1
014, 062, 064

woj. warmińsko - mazurskie
Powiat - olsztyński
Gmina - Jeziorany
Dobrze - Kolonia Jeziorany
Miasto - Jeziorany
Kęrg - 2603-B/2008
Kęrg - 2500-27/2008
skala 1:500

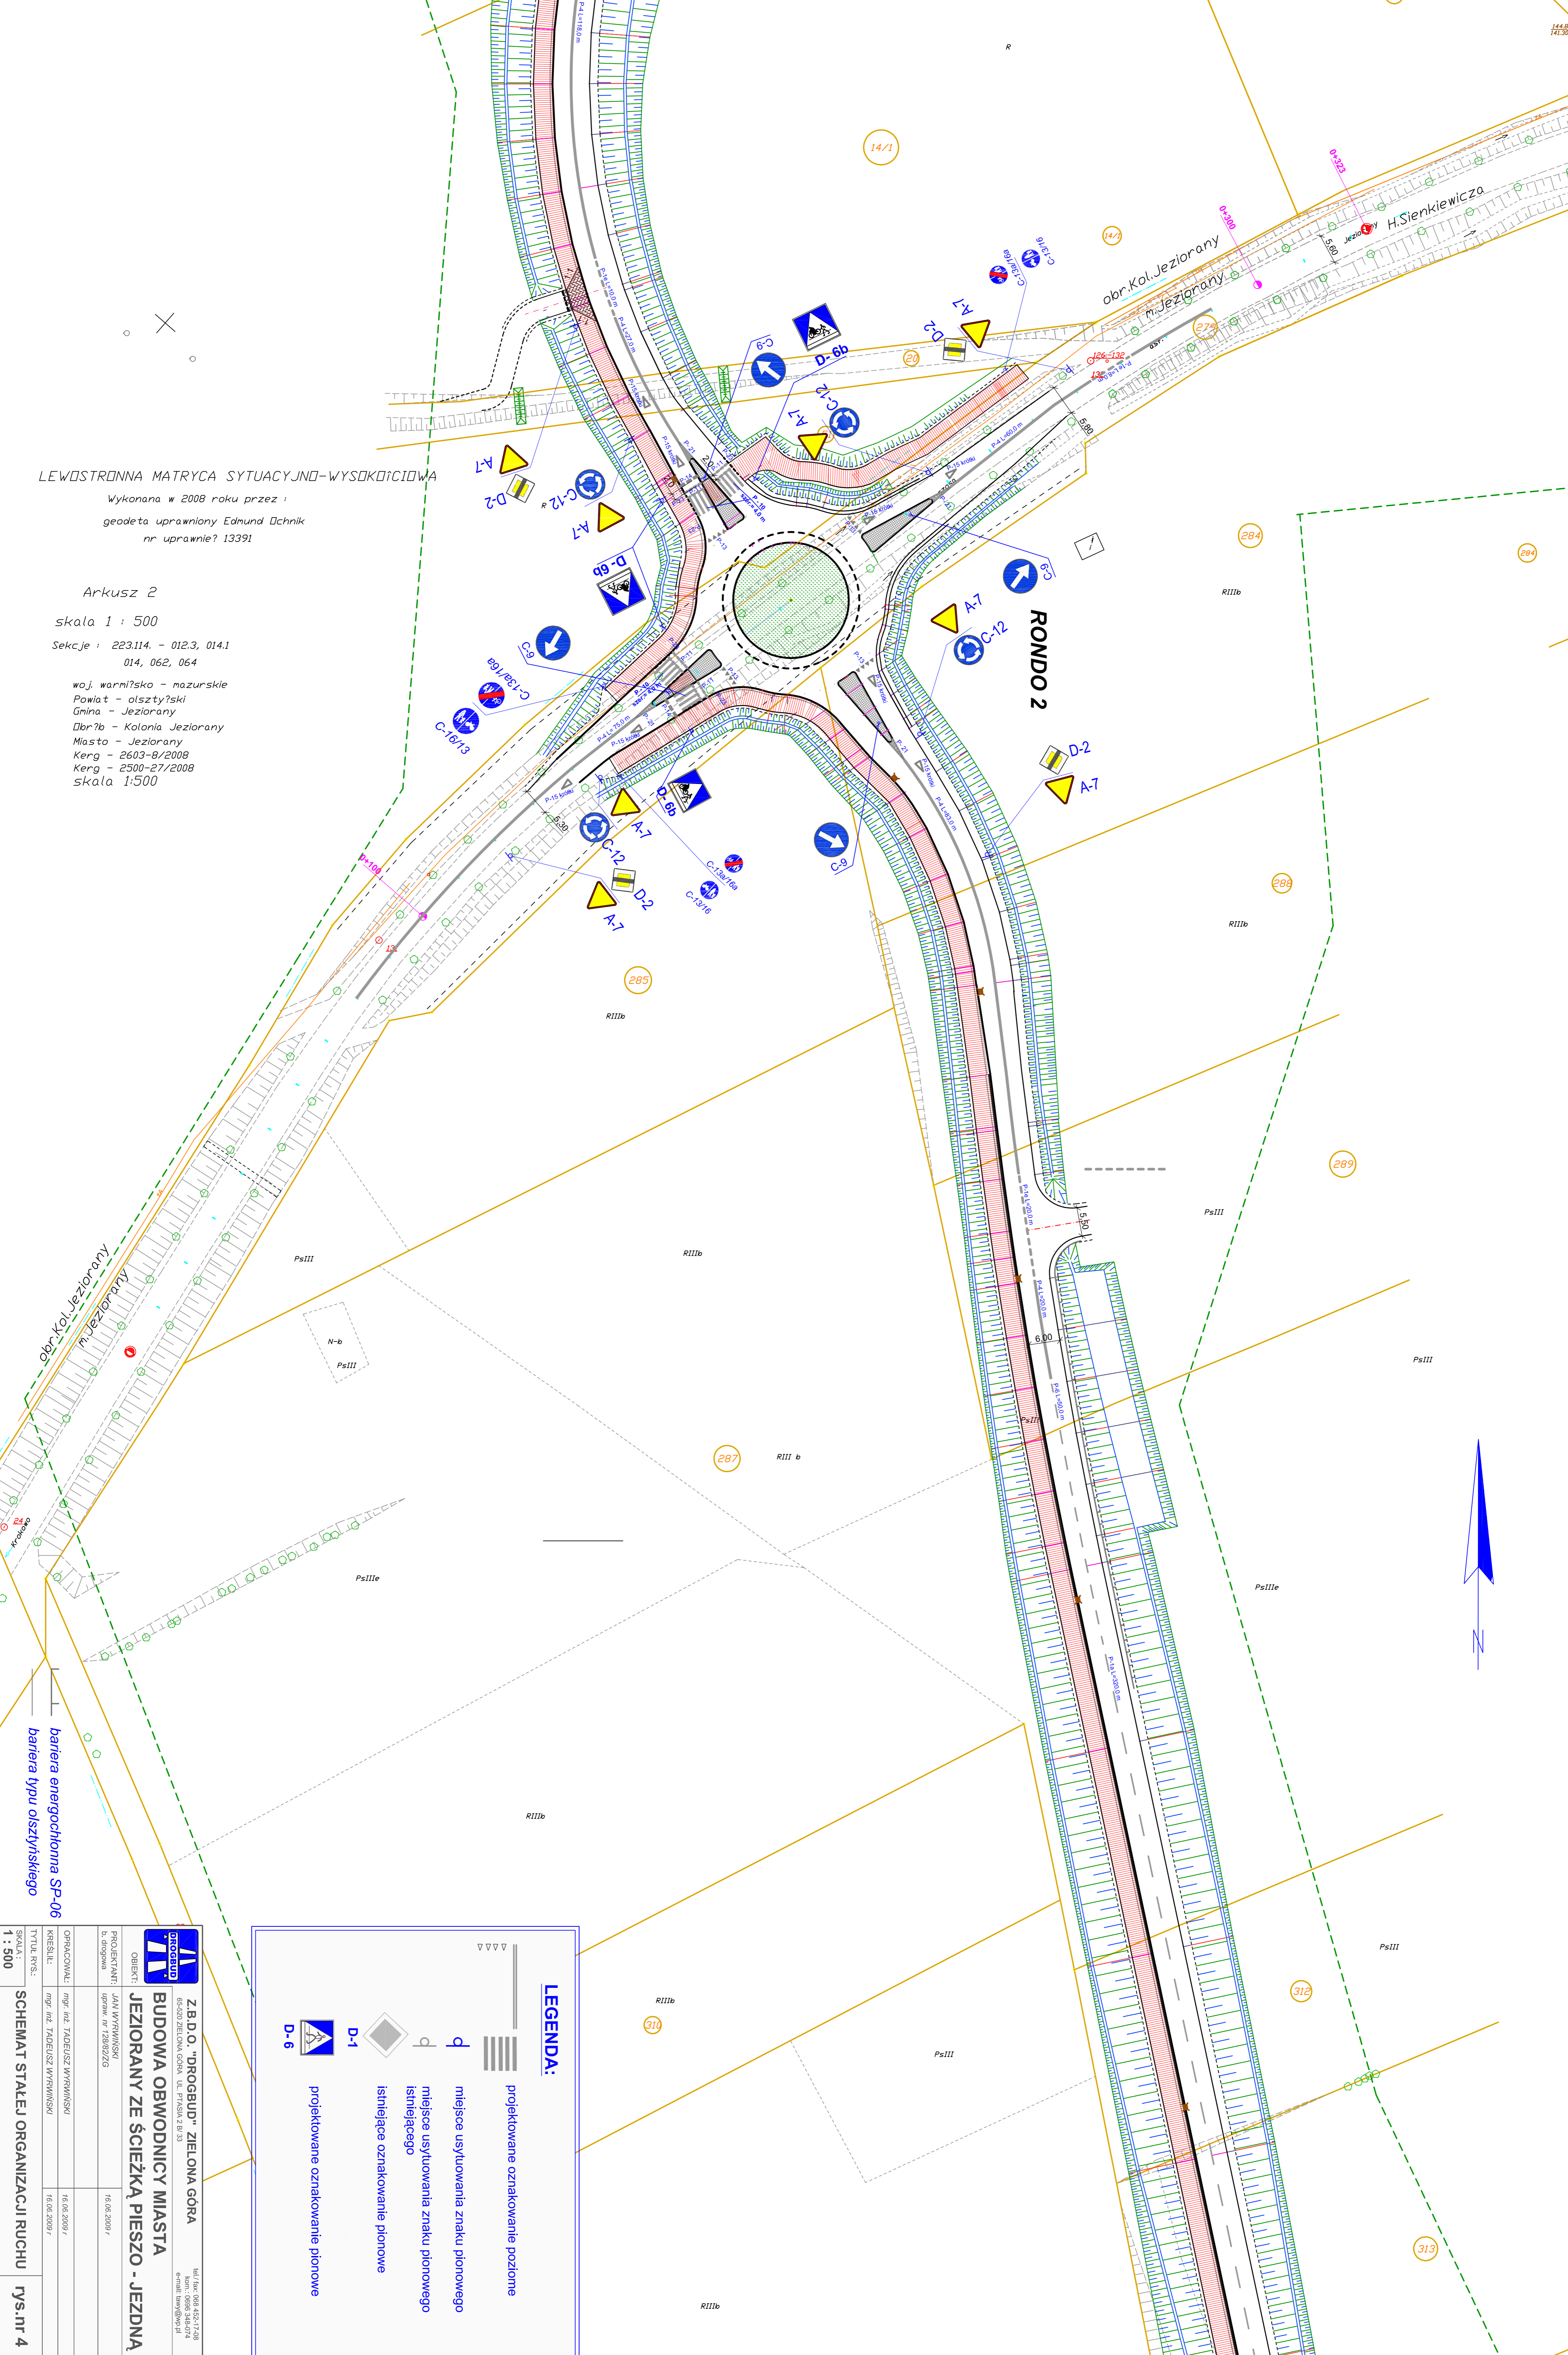

bariera energochłonna SP-06
bariera typu olsztyńskiego

OPRACOWAŁ:	mgr inż. TADEUSZ WYRWANOWSKI	16.06.2009 r.
PROJEKTANT:	JANUSZ WYRWANOWSKI	16.06.2009 r.
KREŚCIŁ:	mgr inż. TADEUSZ WYRWANOWSKI	16.06.2009 r.
TYTUŁ RYSU:	SCHEMAT STAŁEJ ORGANIZACJI RUCHU	
SKALA:	1 : 500	
OBIEKT: BUDOWA OBWODNICY MIASTA JEZIORANY ZE ŚCIEŻKĄ PIESZO - JEZDNIĄ		

LEGENDA:

- projektowane oznakowanie poziome
- miejsce usytuowania znaku pionowego istniejącego
- istniejące oznakowanie pionowe
- projektowane oznakowanie pionowe

