


SKALA I : 500
SEKCJE : 223.14, - 01.2, 01.4, 02.1, 02.3
01.41, 01.4
01.4
 WZJ. KONTROLA - NAZURSKIE
 POMAŁ - OLSZCZYŃSKI
 GIMPA - JEZIORANY
 DOW. - KOŁONIA JEZIORANY
 MIASTO - JEZIORANY
 KERG - 5500-8/2008
 KERG - 5500-27/2008
SKALA I:500

LEWOSTRONNĄ MATRYCĄ SYTUACYJNO-WYSOKIĆCIVA
 Wykonana w 2008 roku przez :
 Gosdęto uprawny Edytor DUCHNIK
 nr uprawnień 13391

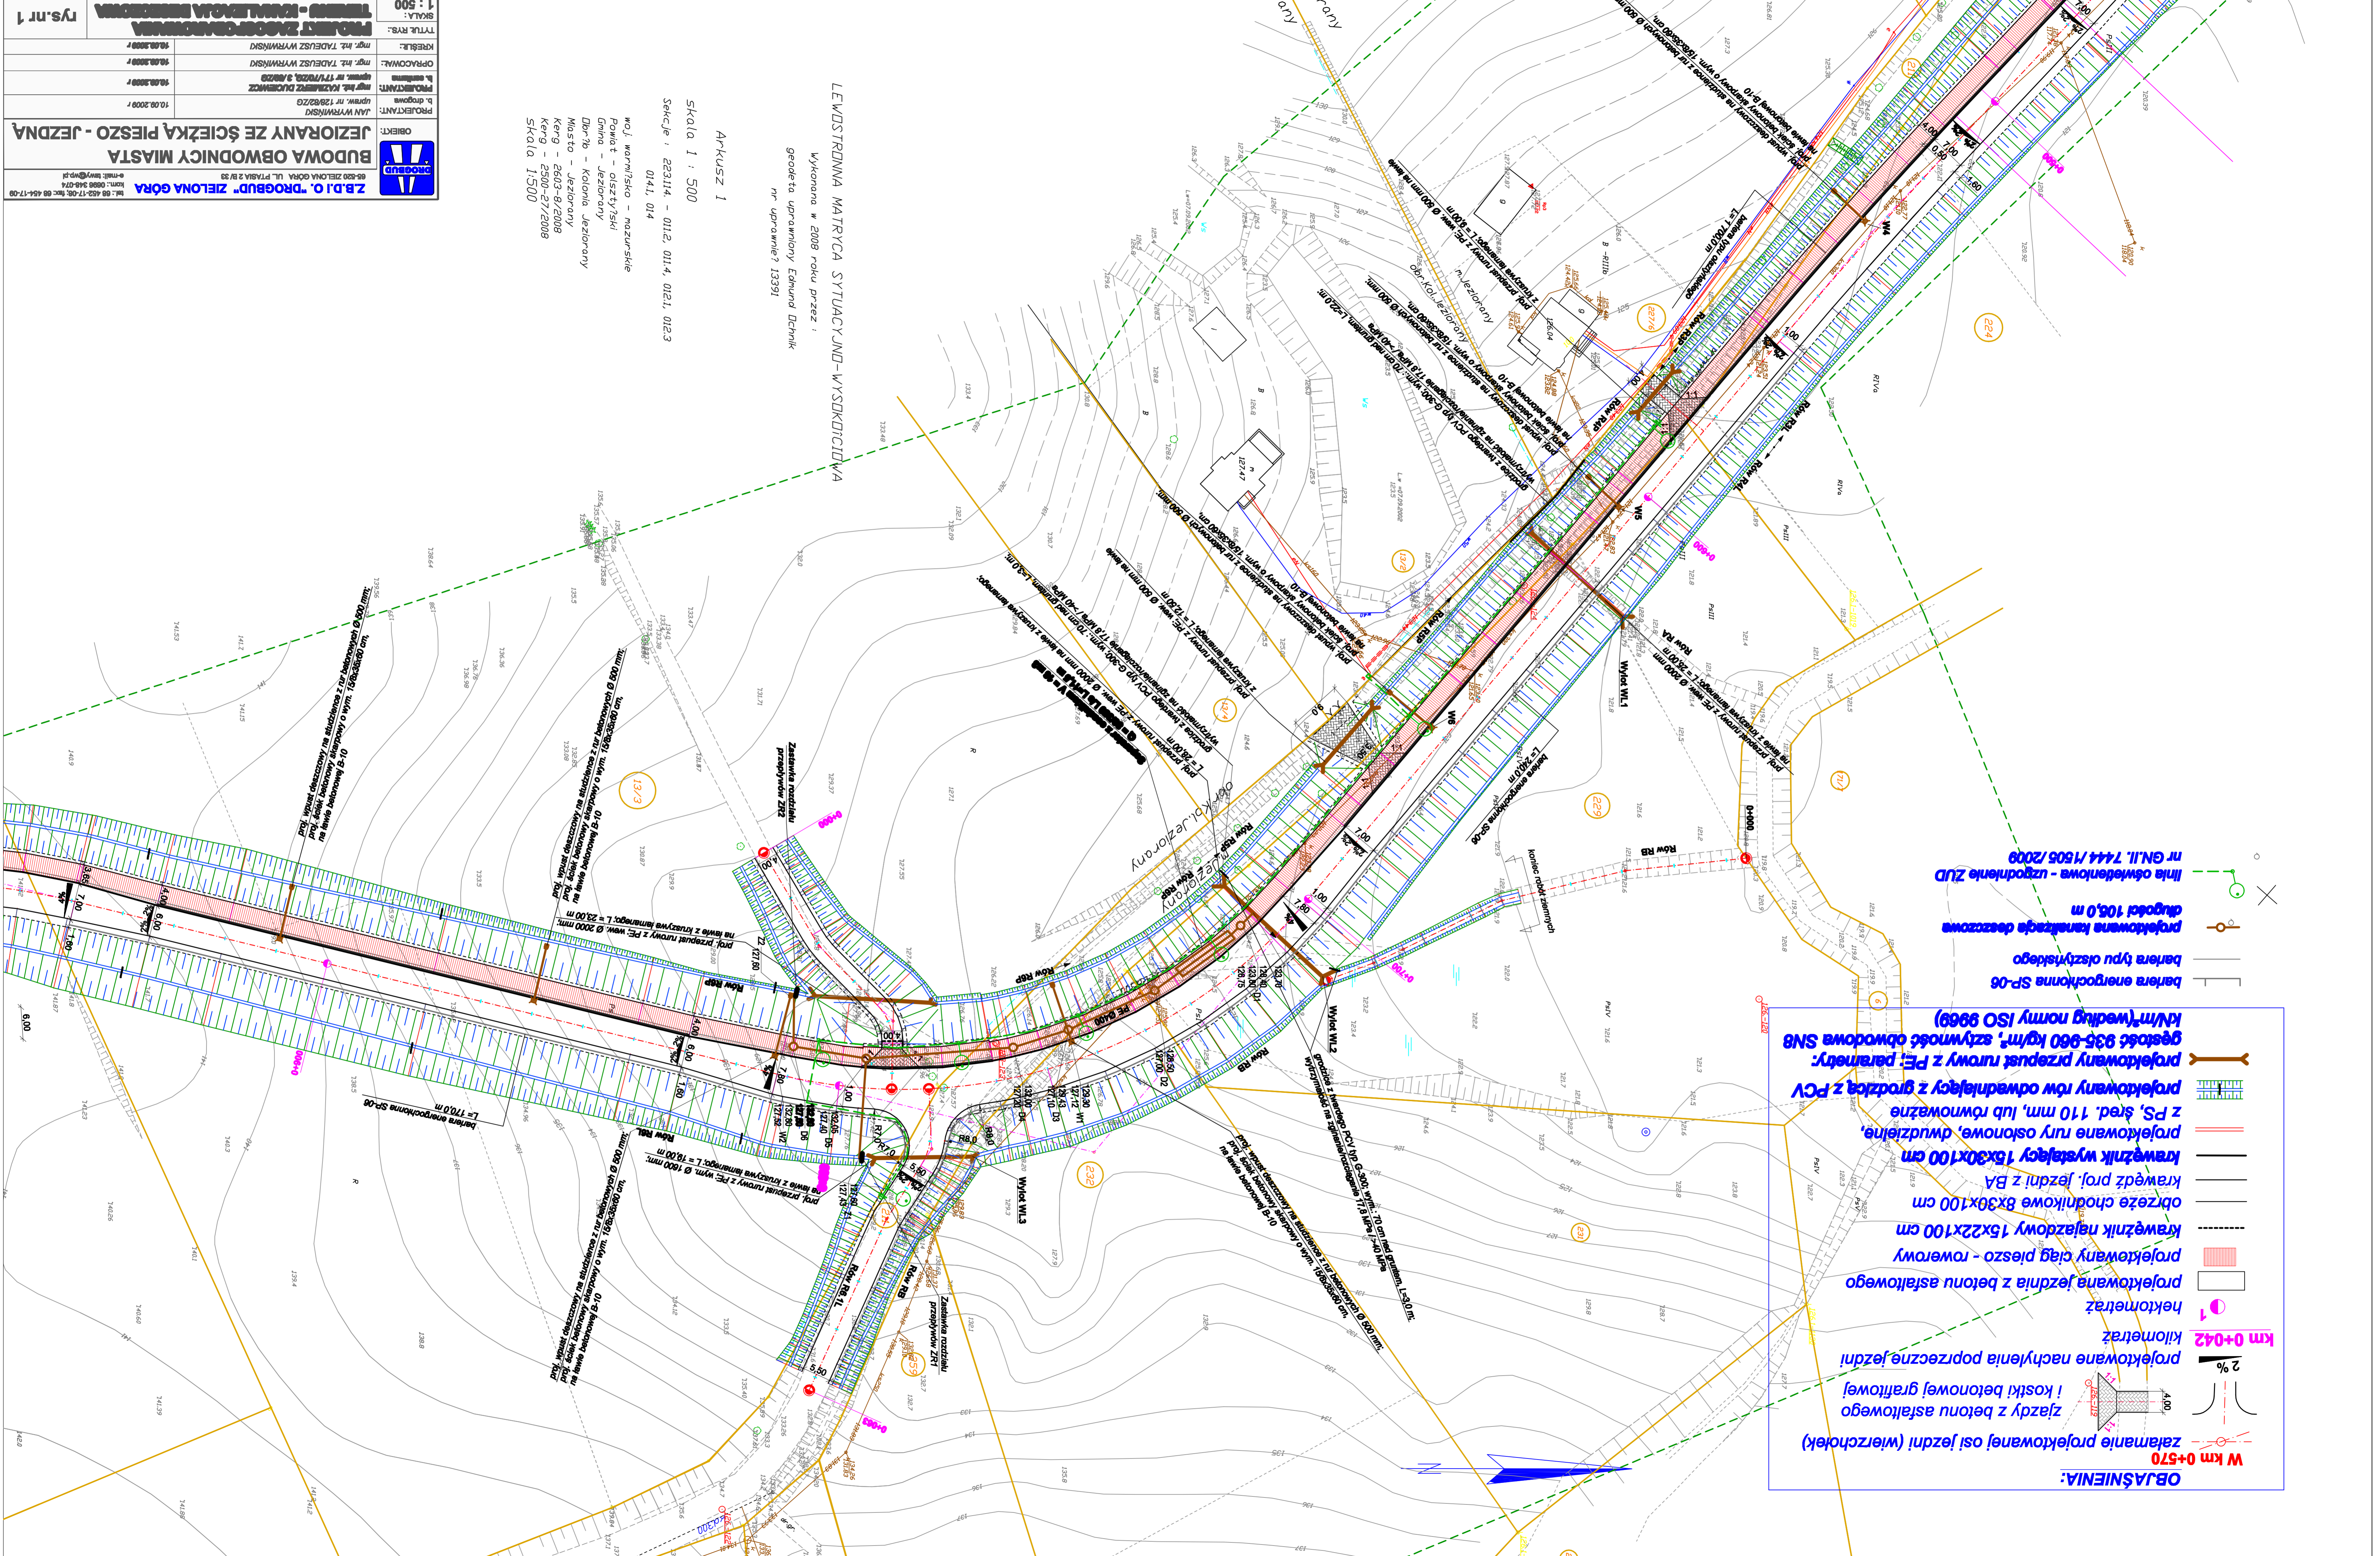

OBSAŃNENIA:

-  Zjazdy z betonu asfaltowego i kostki betonowej gładkiej
-  2%
projekowane nachylenia poprzeczne jezdni
-  1
kilometr
-  projektowana jezdnia z betonu asfaltowego
-  projektowany ciąg pieszo - rowerowy
-  krawnik najazdowy 15x22x100 cm
-  obrzeże chodnikowe 8x30x100 cm
-  krawnik proj. jezdni z BA
-  projektowane rury ostonowe, dwudzielne, z PS, śred. 110 mm, lub równoważne
-  projektowany row odwadniający z grządką z PCV
-  projektowany przepust rowowy z PE; parametry: gęstość 935-960 kg/m³, sztywność obwodowa SN8 kJ/m³(według normy ISO 9969)
-  bariera energochłonna SP-06
-  bariera typu osłyszyskiego
-  projektowana kanalizacja deszczowa
-  długość 106,0 m
-  linia określona - uzgodnienie ZUD nr GN.II. 7444/1505/2008