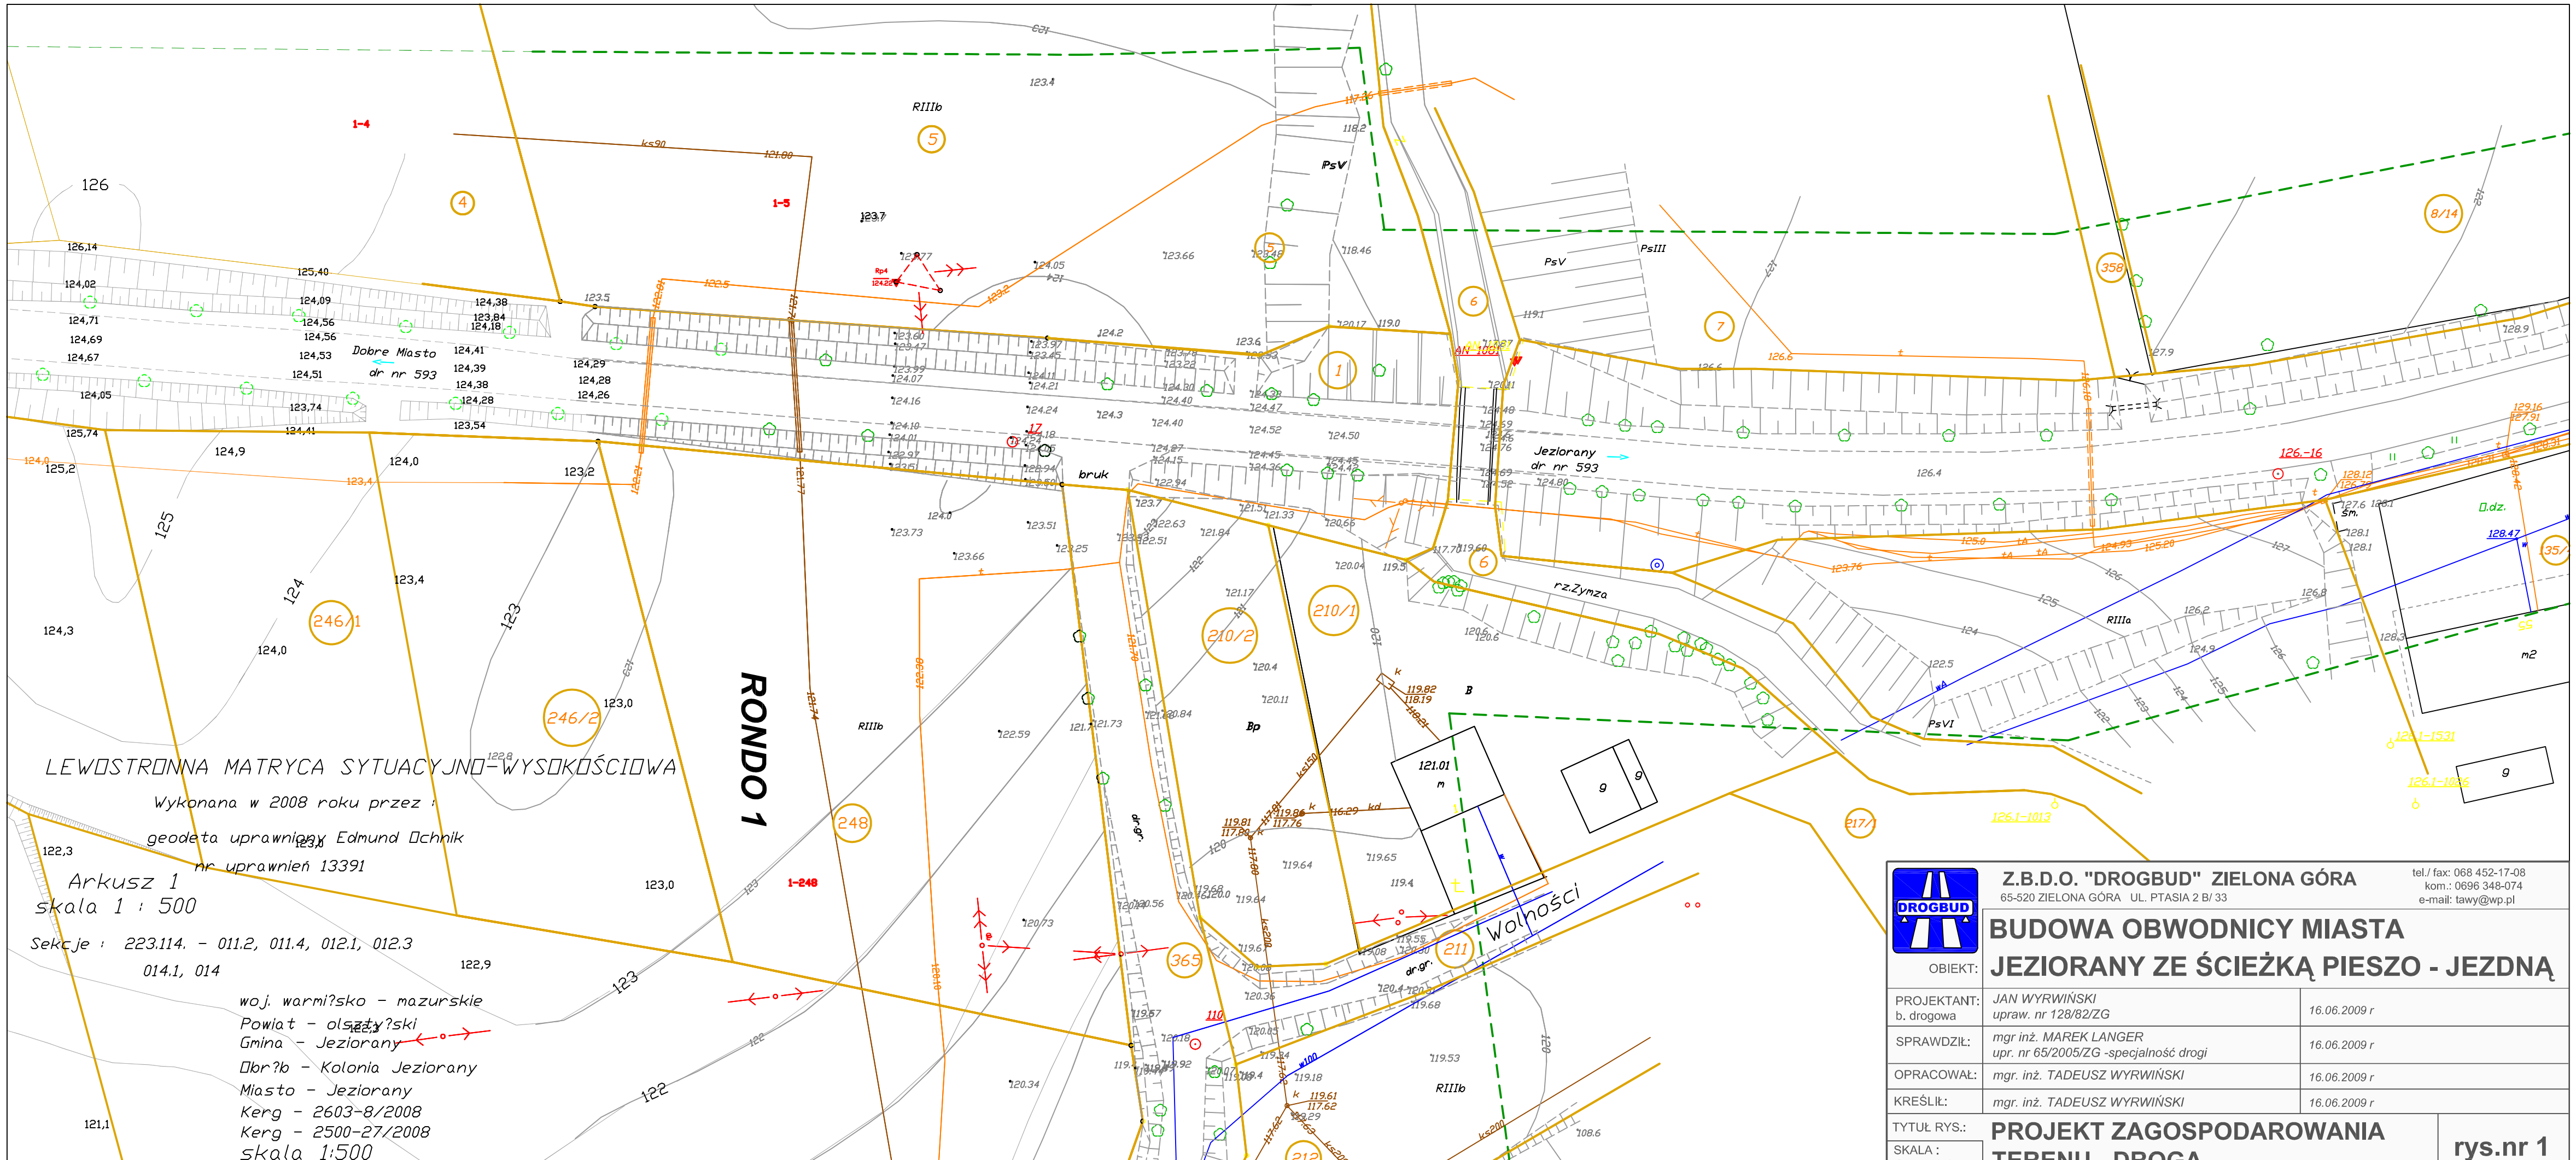

DROGBUD	Z.B.D.O. "DROGBUD" ZIELONA GÓRA 65-520 ZIELONA GÓRA UL. PTASIA 2 B/ 33	tel./ fax: 068 452-17-08 kom.: 0696 348-074 e-mail: tawy@wp.pl
OBIEKT:	BUDOWA OBWODNICY MIASTA JEZIORANY ZE ŚCIEŻKĄ PIESZO - JEZDNĄ	
PROJEKTANT: b. drogowa	JAN WYRWIŃSKI upraw. nr 128/82/ZG	16.06.2009 r
SPRAWDZIŁ:	mgr inż. MAREK LANGER upr. nr 65/2005/ZG -specjalność drogi	16.06.2009 r
OPRACOWAŁ:	mgr. inż. TADEUSZ WYRWIŃSKI	16.06.2009 r
KREŚLIŁ:	mgr. inż. TADEUSZ WYRWIŃSKI	16.06.2009 r
TYTUŁ RYS.:	PROJEKT ZAGOSPODAROWANIA TERENU - DROGA	rys.nr 1
SKALA : 1 : 500		