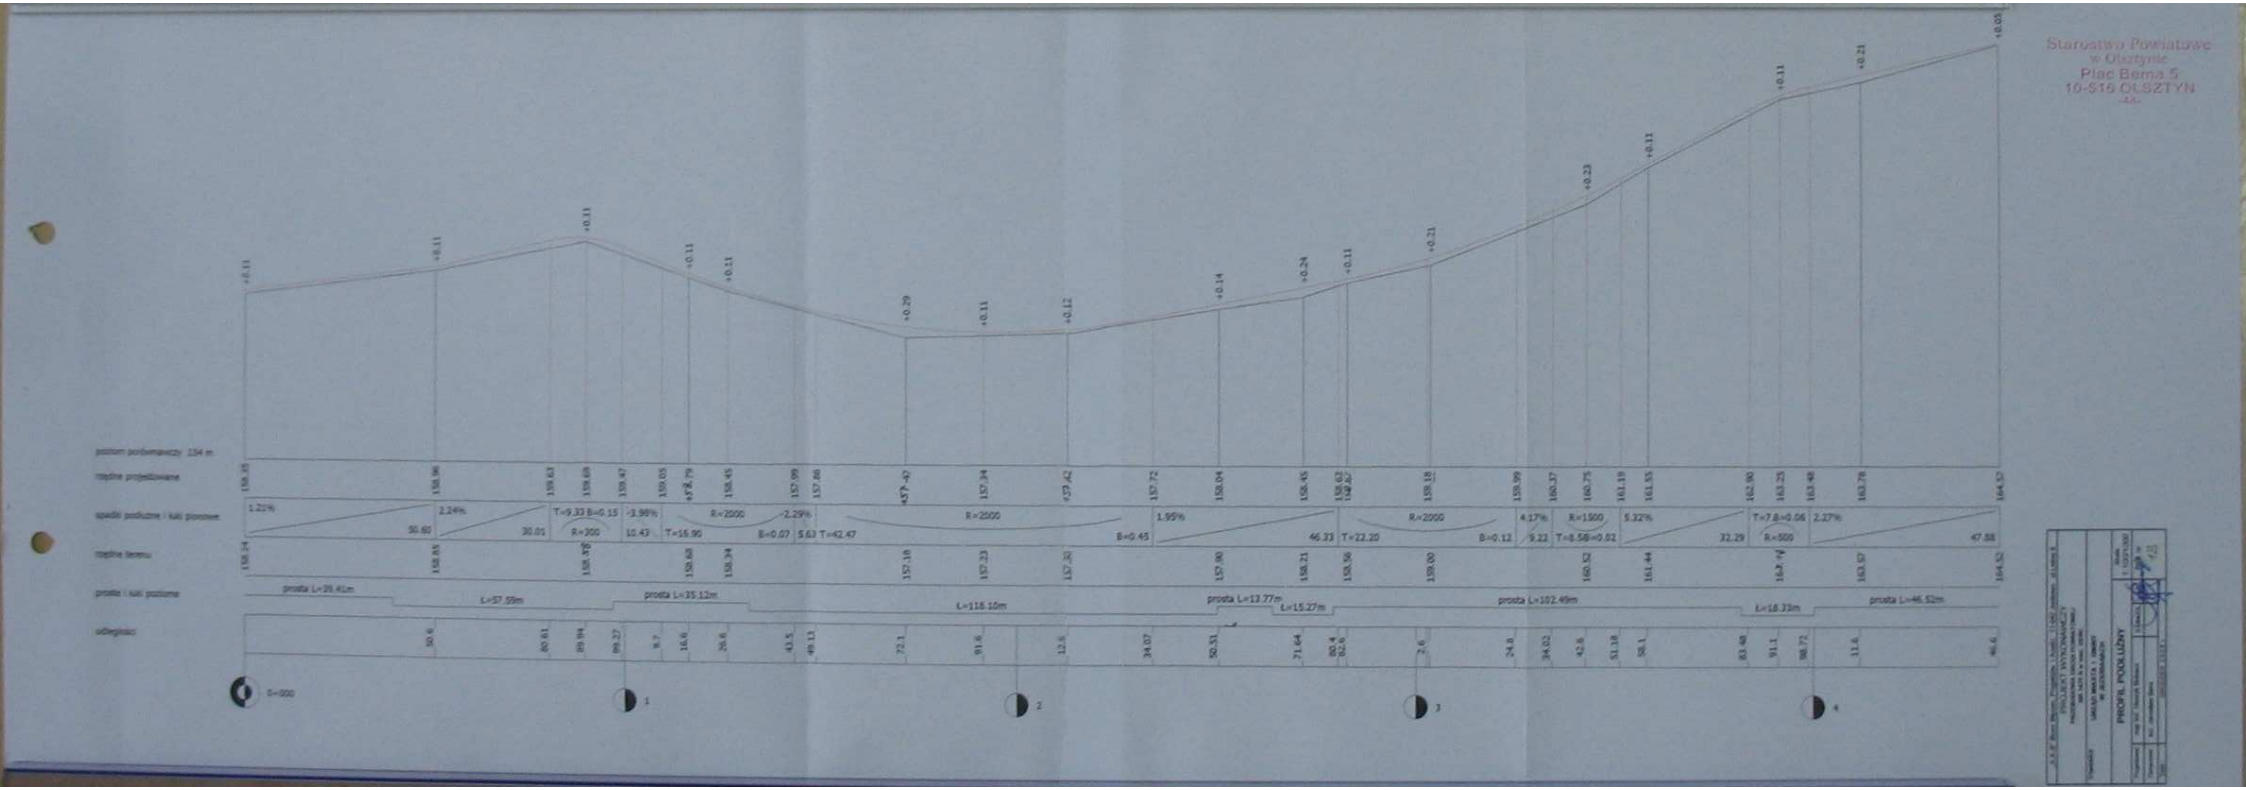
Starostwo Powiatowe
w Olsztynie
Plac Bema 5
10-516 OLSZTYN
PROFIL PODŁUŻNY