




UWAGA: wszystkie wymiary sprawdzić i dopasować w miejscu inwestycji

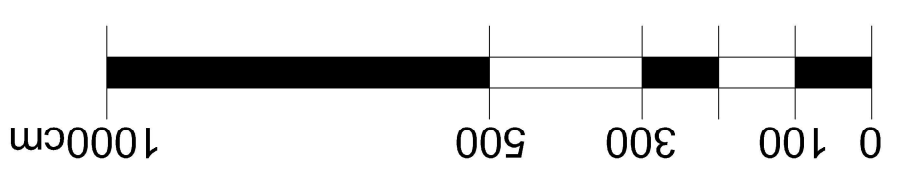


LĄCZY B15 - B16

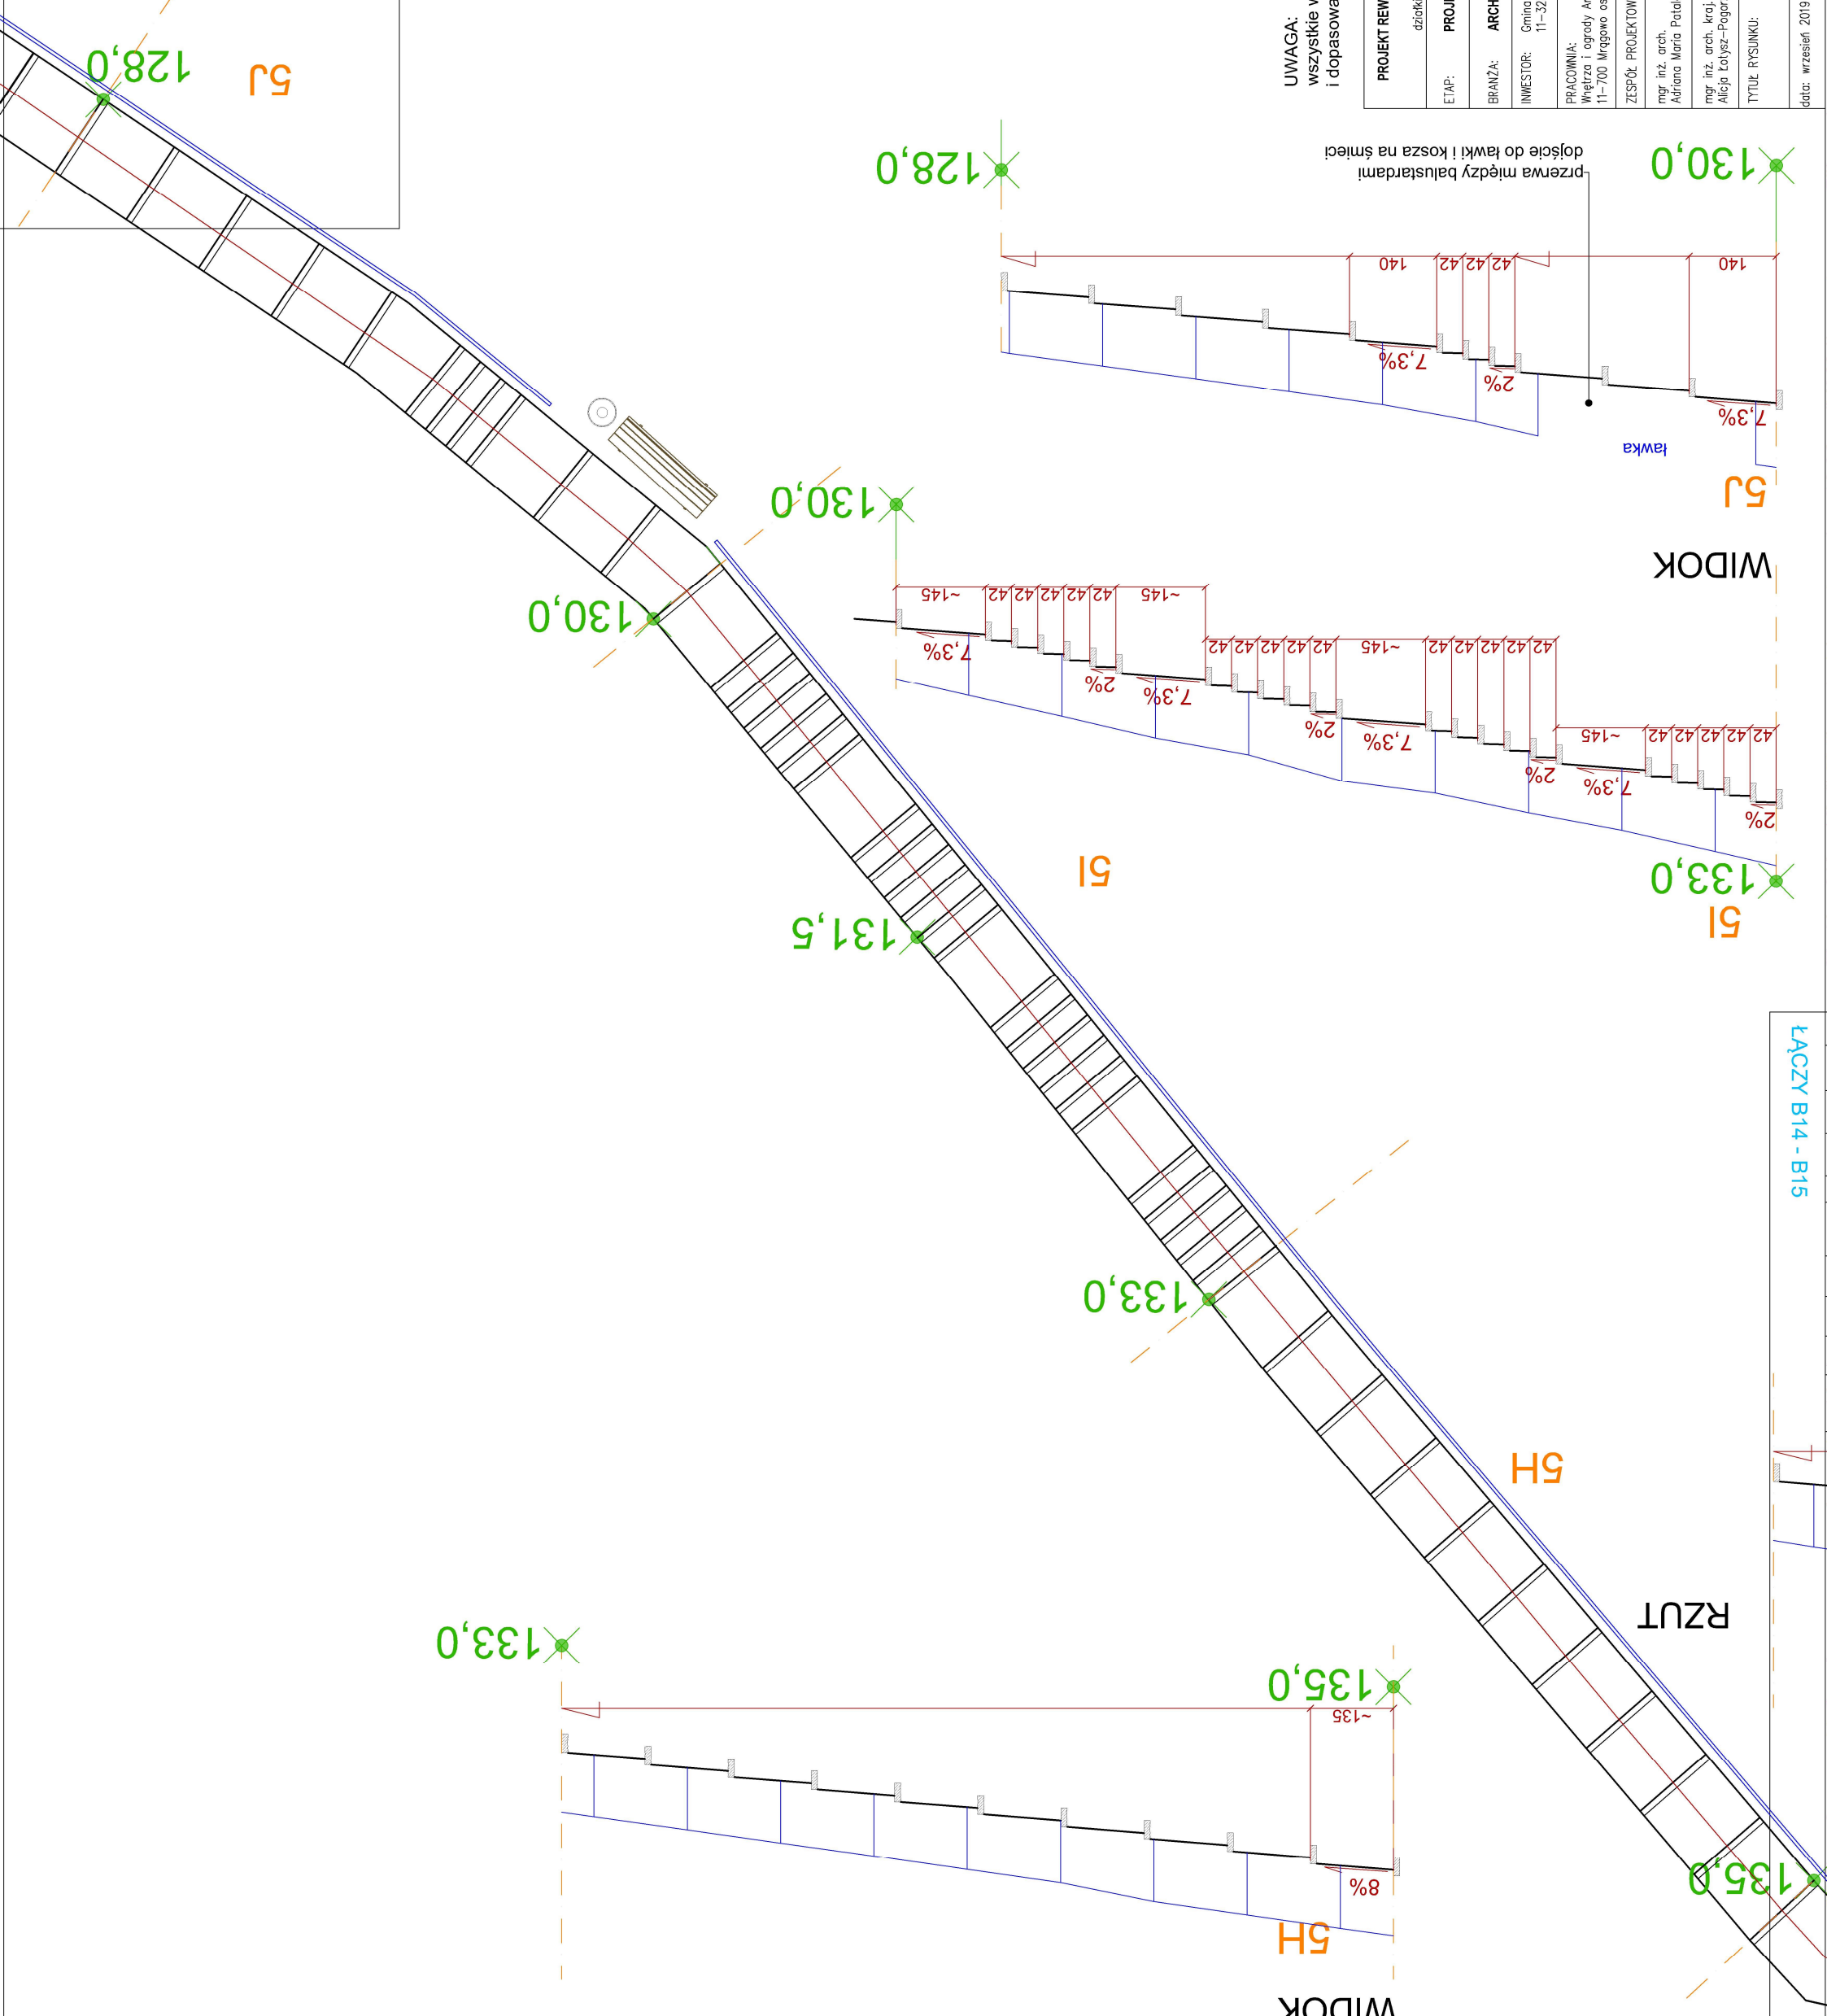

WIDOK

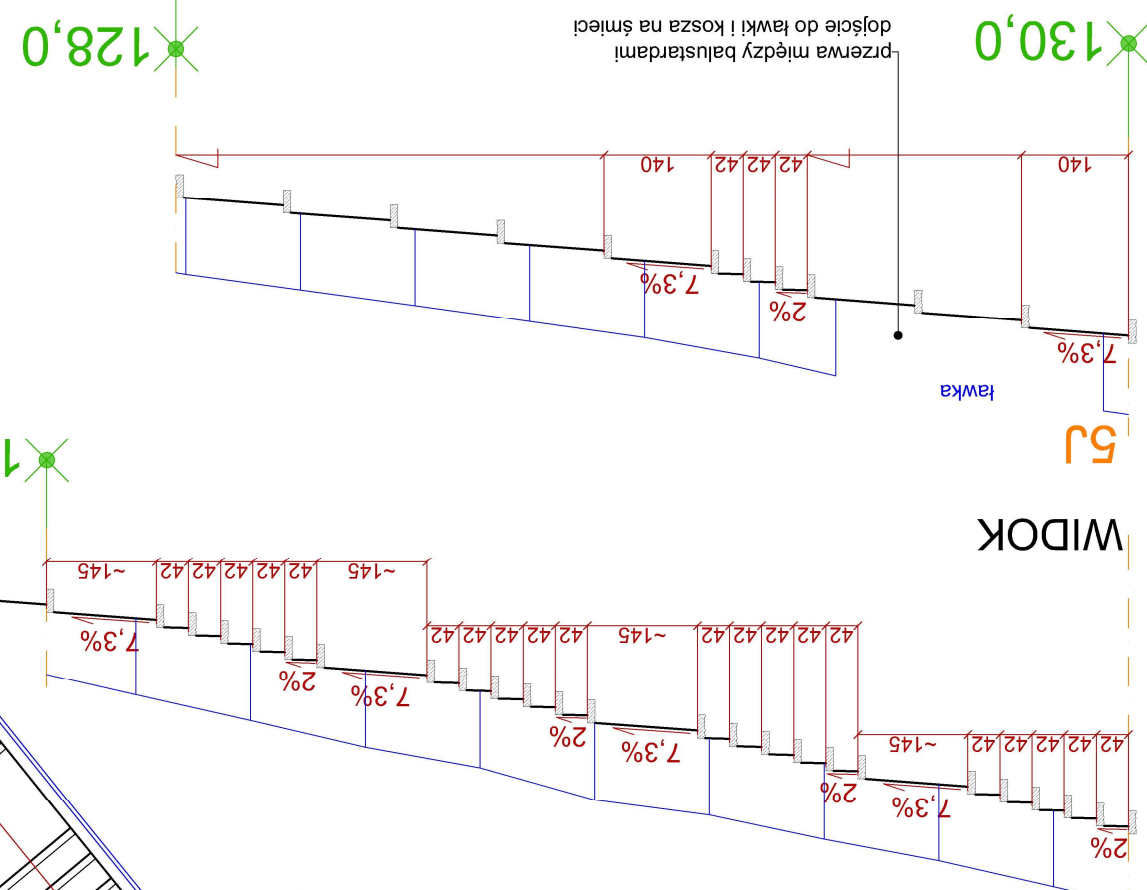

5I

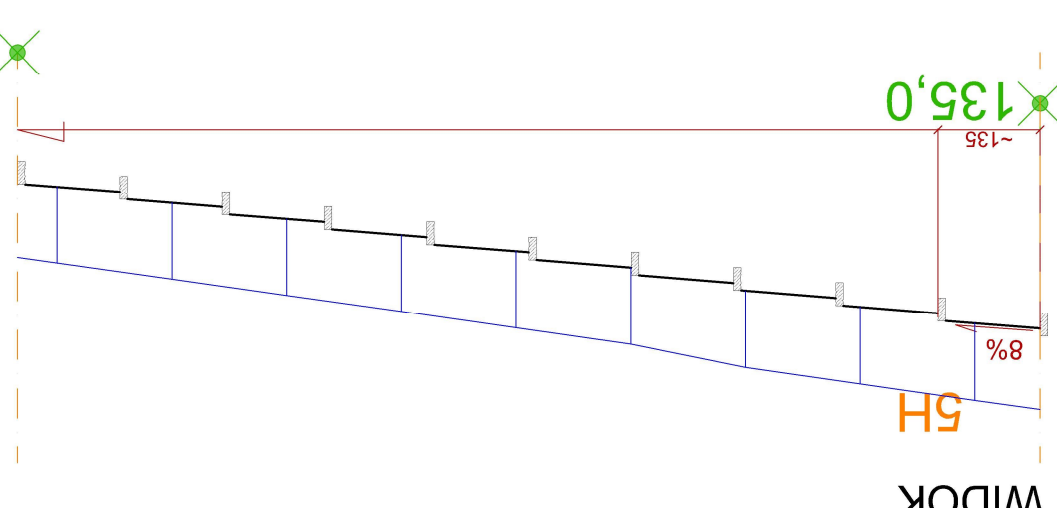

WIDOK

RZUT

5H

5J

128,0

130,0

130,0

131,5

133,0

133,0

135,0

135,0