


pomosty drewniane - ścieżka edukacyjna  
 część użytkowa modrzew syberyjski  
 elementy konstrukcyjne - modrzew syberyjski lub świerk

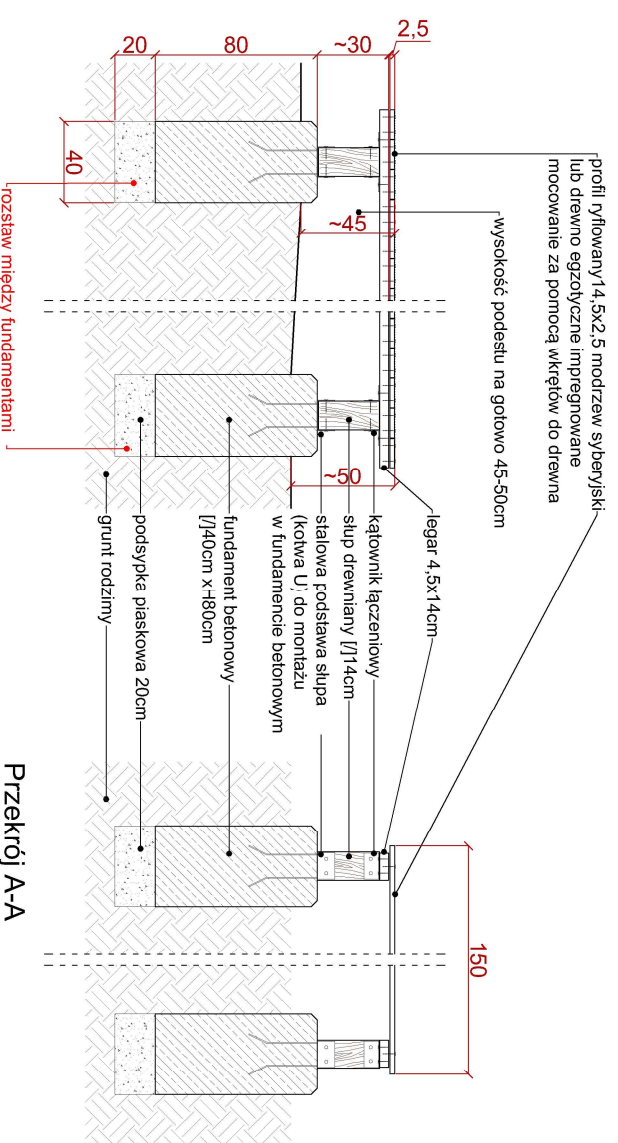

Przekrój A-A

**UWAGA:**  
 alternatywnie, zamiast słupów drewnianych na fundamentach można zastosować pale fundamentowe drewniane [115cm x 80cm, bite w gruncie, odpowiednio zaimpregnowane LUB pale stalowe, zabezpieczone antykorozyjnie

deski w kształt łuku jociąc po montażu  
 rozmieszczenie tabliczek z nazwami bylin i krzewów  
 rozstawić powykonawczo po posadzeniu roślin

**UWAGA:**  
 wszystkie wymiary sprawdzić i dopasować w miejscu inwestycji



<b>PROJEKT REMALORYZACJI PARKU WŁOSKIEGO W JEZIORANACH</b> działki nr: 233, 230/30,230/6	
ETAP:	<b>PROJEKT WYKONAWCZY</b>
BRANŻA:	<b>ARCHITEKTURA I ZIELEN</b>
INWESTOR:	Gminia Jeziorany Plac Zamkowy 4 11-320 Jeziorany
PRACOWNIA:	Wnętrza i ogrody Annelisa Alicja Kotysz-Pogorzalska 11-700 Mrągowo os. Mazurskie 11/4
ZESPÓŁ PROJEKTOWY:	mgr inż. arch. kraj. Alicja Kotysz-Pogorzalska
mgr inż. arch. Adriano Maria Polidori 16/AMOKK/2010	upr. bud. nr
mgr inż. arch. kraj. Alicja Kotysz-Pogorzalska	
TYTUŁ RYSUNKU:	<b>MAŁA ARCHITEKTURA Podest edukacyjny</b>
data: wrzesień 2019 – luty 2020	<b>B23</b>