RYSUNEK MIEJSCOWEGO PLANU ZAGOSPODAROWANIA PRZESTRZENNEGO MIASTA JEZIORANY DLA TERENU POŁOŻONEGO W REJONIE UL. MICKIEWICZA I UL. ŁĄKOWEJ
SKALA 1: 1000

ZAŁĄCZNIK NR 1 DO UCHWAŁY NR ..... RADY ..... Z DNIA ..... R.
OGŁOSZONEJ W DZ. URZ. WOJ. .....: NR ..... Z DNIA ..... R., POZ. ....

WYRYS ZE STUDIUM UWARUNKOWAŃ I KIERUNKÓW ZAGOSPODAROWANIA PRZESTRZENNEGO MIASTA I GMINY JEZIORANY

GRANICE PLANU

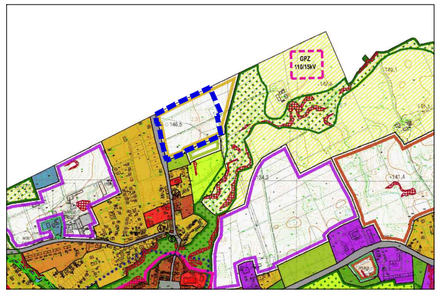

OZNACZENIA:

GRANICA ZMIANY PLANU

LINIE ROZGRANICZĄJCE TERENY O RÓŻNYM PRZEZNACZENIU I ZASADACH ZAGOSPODAROWANIA

NIEPRZEKRACZALNE LINIE ZABUDOWY

GRANICE ADMINISTRACYJNE MIASTA

PRZEZNACZENIE TERENÓW NA CELE:

MN	ZABUDOWY MIESZKANIOWEJ JEDNORODZINNEJ
KDL	DRÓG PUBLICZNYCH LOKALNYCH
KDW	DRÓG WEWNĘTRZNYCH
KDJ	CIĄGÓW PIESZO-JEZDNYCH

OZNACZENIA WYNIKAJĄCE Z PRZEPISÓW ODRĘBNYCH:

OBSZAR W GRANICACH PLANU POŁOŻONY JEST W CAŁOŚCI NA TERENIE GŁÓWNEGO ZBIORNIKA WÓD PODZIEMNYCH NR 205 „SUBZBIORNIK WARMIA"

STREFA OGRANICZONEGO UŻYTKOWANIA WYNIKAJĄCA Z PRZEPISÓW DOT. CMENTARZY

TREŚĆ INFORMACYJNA:

DROGA PUBLICZNA POWIATOWA 1422N

UL. MICKIEWICZA

UL. ŁĄKOWA

LINIA ELEKTROENERGETYCZNA SN 15 kV

PAS FUNKCJNY OD LINII EE SN 15 kV
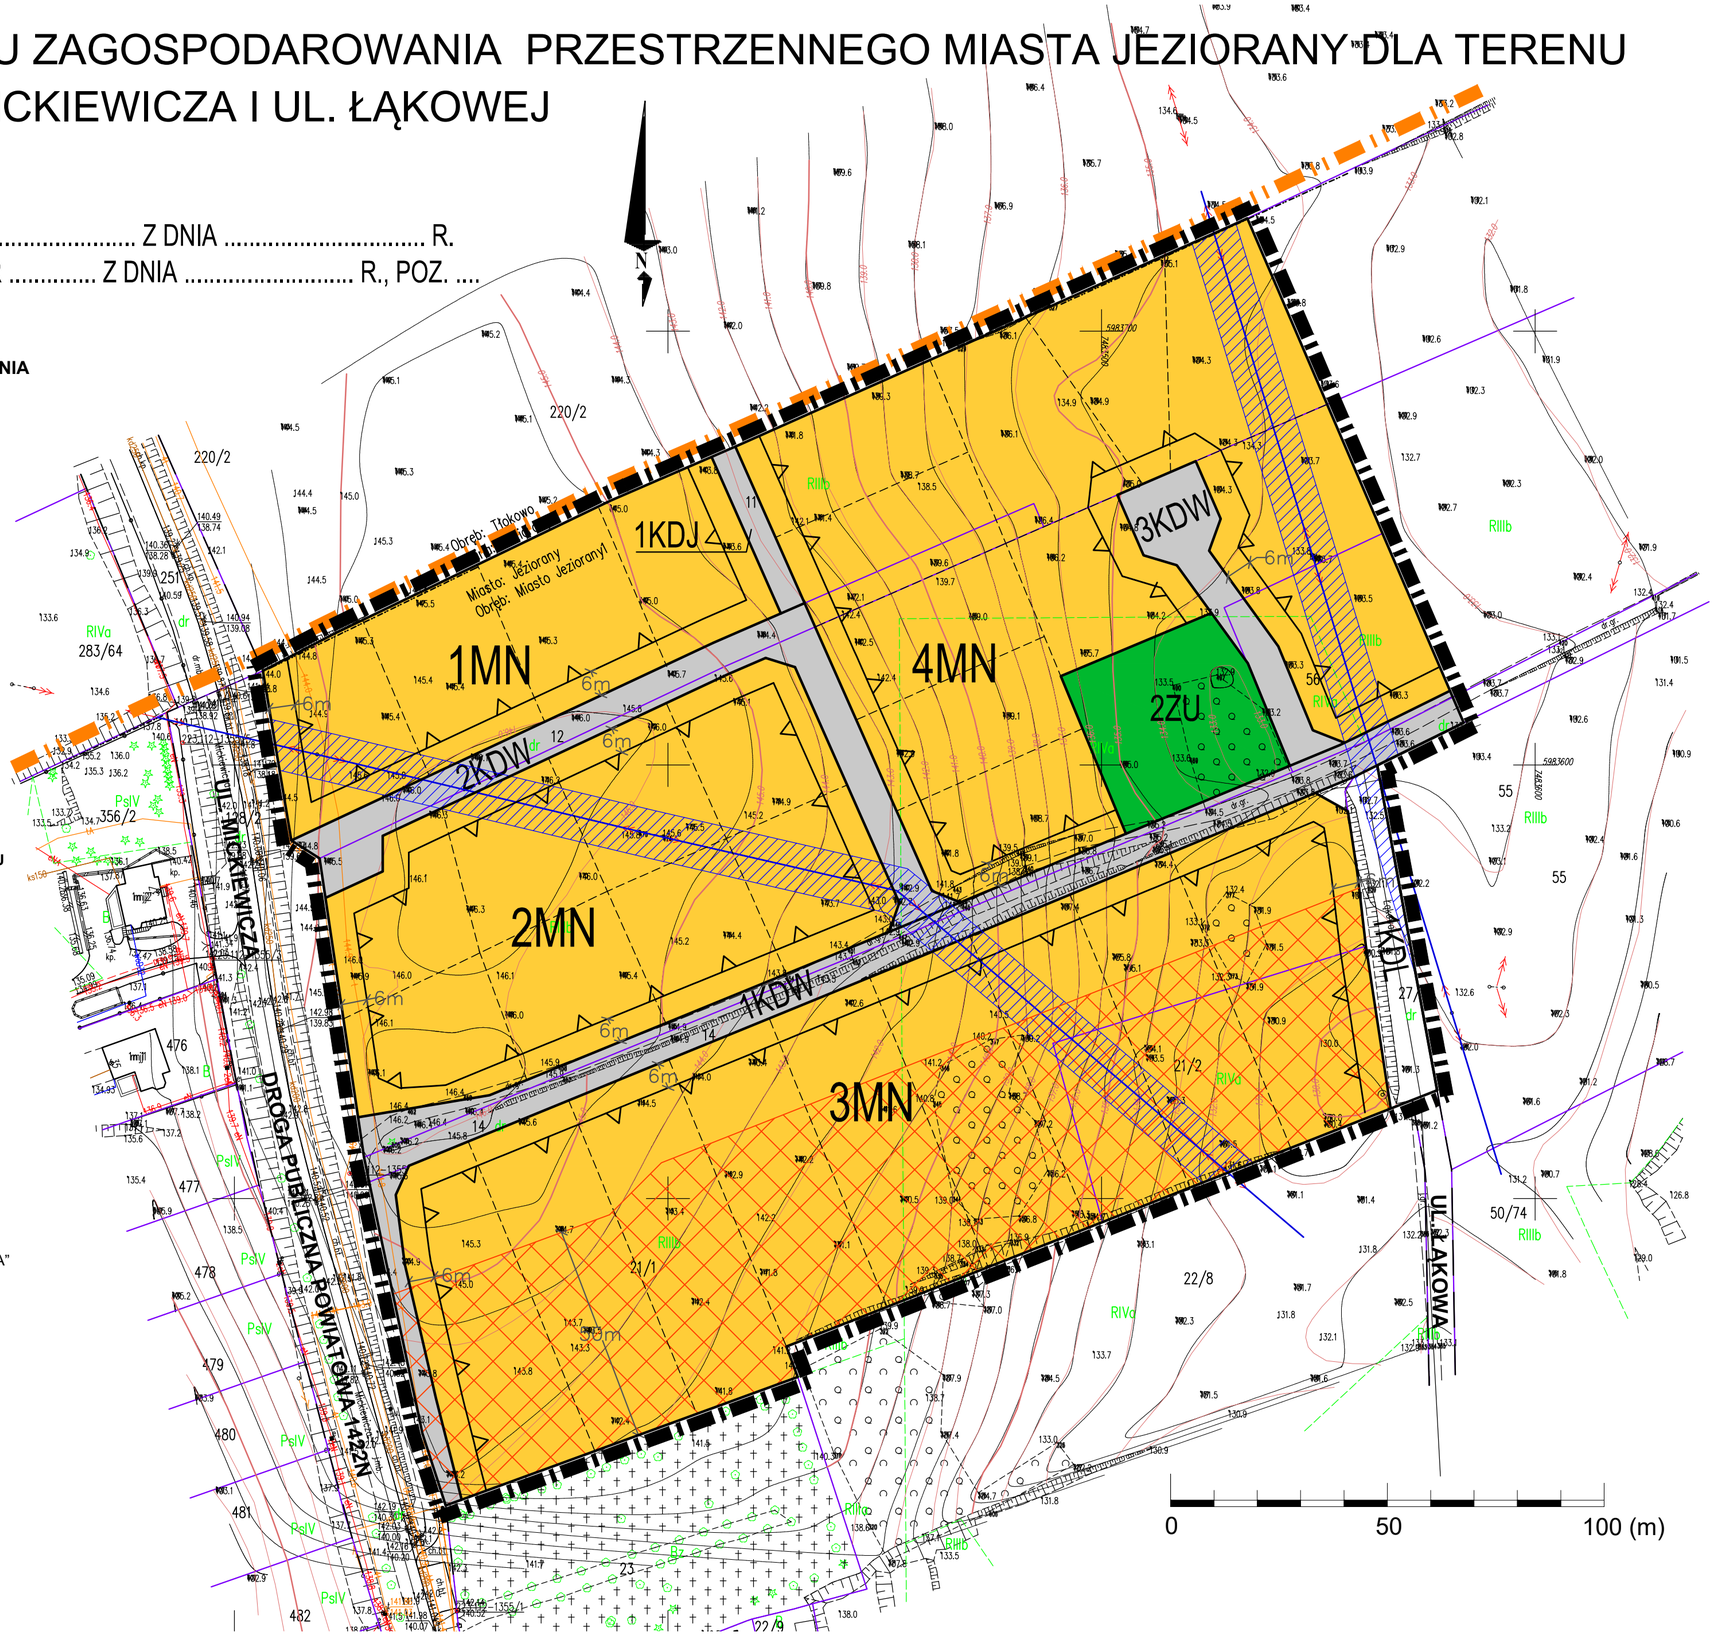
DROGI PUBLICZNE POZA GRANICAMI PLANU