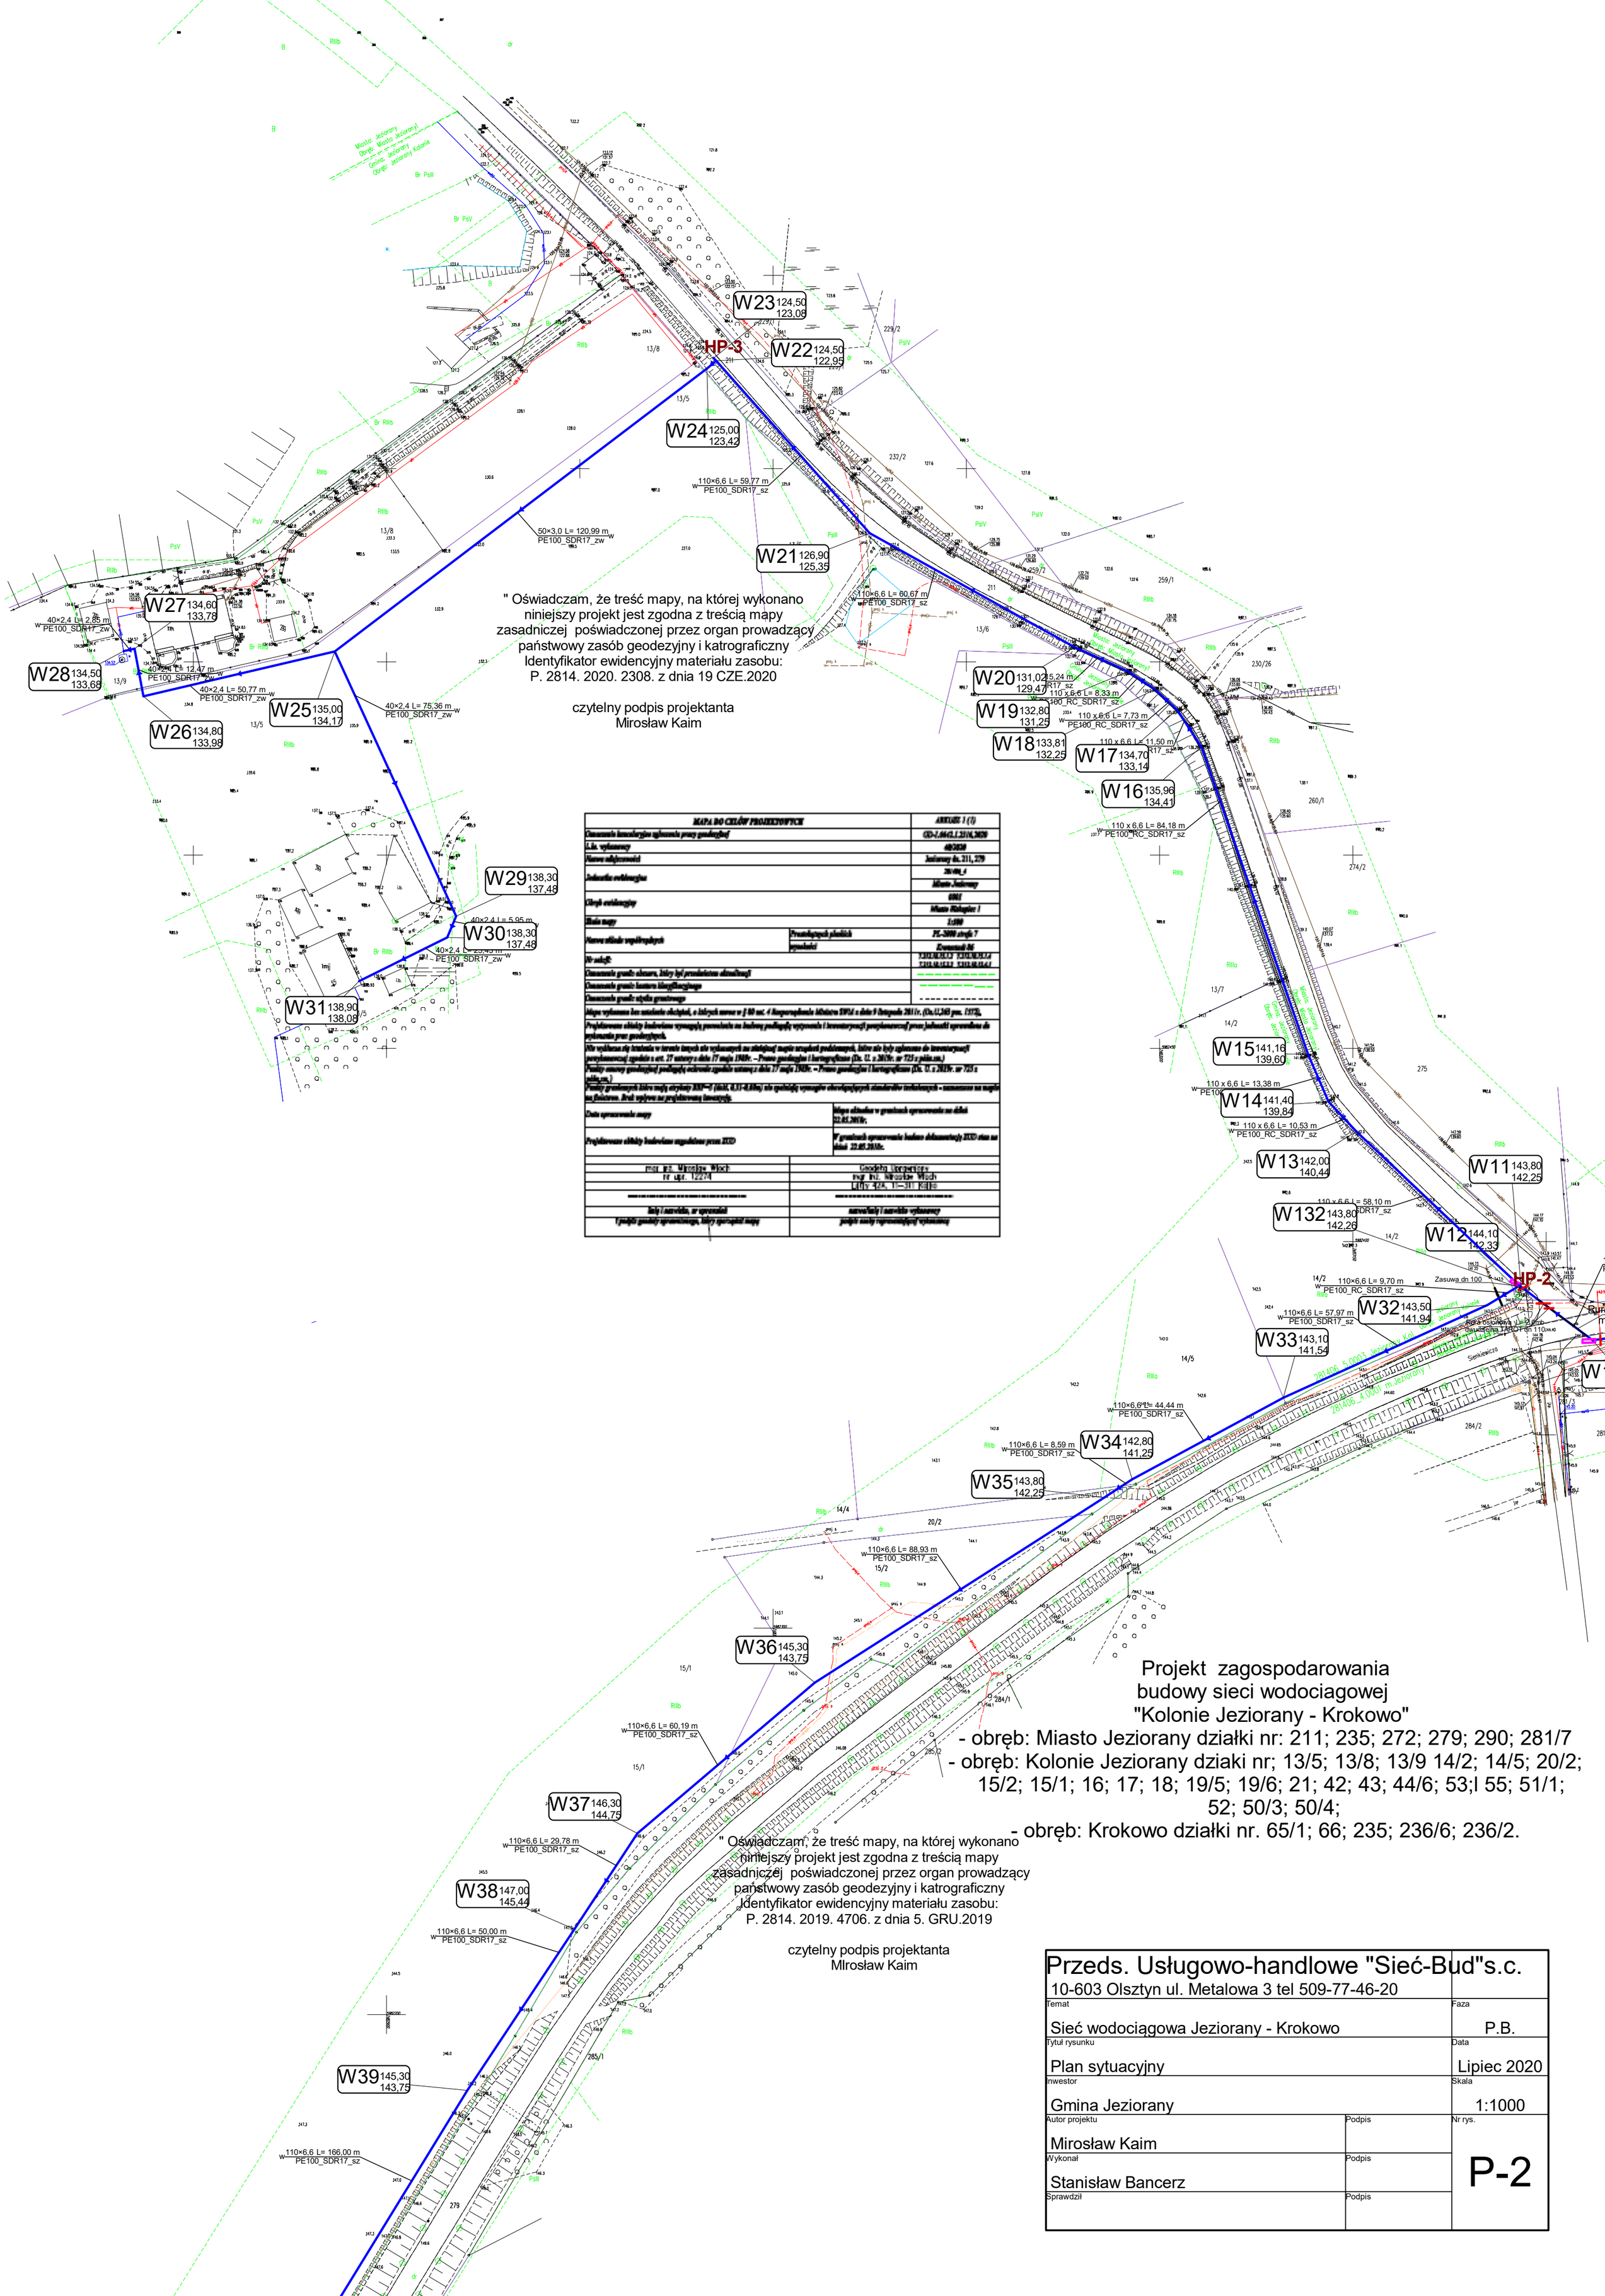

" Oświadczam, że treść mapy, na której wykonano niniejszy projekt jest zgodna z treścią mapy zasadniczej poświadczonej przez organ prowadzący państwowy zasób geodezyjny i katrograficzny
Identyfikator ewidencyjny materiału zasobu:
P. 2814. 2020. 2308. z dnia 19 CZE.2020

czytelny podpis projektanta
Mirosław Kaim

MAPA DO CELÓW PROJEKTOWYCH		ARKUSZ 1 (1)
Oznaczenie kancelaryjne wykonania pracy geodezyjnej		GD-7.6642.1.2316.2020
L.dz. wykonawcy		48/2020
Nazwa miejscowości		Jeziorany ds. 211, 279
Jednostka ewidencyjna		281406_4 Miasto Jeziorany
Obręb ewidencyjny		0001 Miasto Jeziorany 1
Skala mapy		1:500
Nazwa układu współrzędnych	Prostokątnych płaskich	PL-2000 strefa 7
	wysokości	Kronsztadt-86
Nr arkuszy		[illegible]
Oznaczenie gruntów słonych, które był przedmiotem aktualizacji		----------
Oznaczenie gruntów bagnistych		----------
Oznaczenie gruntów użytku gruntowego		----------
Mapa wykonana bez ustalenia obiektów, o których mowa w § 60 ust. 4 Rozporządzenia Ministra SWiA z dnia 9 listopada 2011 r. (Dz.U.245 poz. 1773).		
Projektowane obiekty budowlane wymagają pozwoleń na budowę, podlegają wyłączeniu i inwentaryzacji powykonawczej przez jednostki uprawnione do wykonania prac geodezyjnych.		
Nie wykonano się brakowia w terenie innych niż wykonanych na istniejącej mapie urządzeń podziemnych, które nie były zgłoszone do inwentaryzacji powykonawczej zgodnie z art. 27 ustawy z dnia 17 maja 1989r. – Prawo geodezyjne i kartograficzne (Dz. U. z 2019r. nr 725 z późn.zm.)		
Punkty osnowy geodezyjnej podlegają ochronie zgodnie ustawą z dnia 17 maja 1989r. – Prawo geodezyjne i kartograficzne (Dz. U. z 2019r. nr 725 z późn.zm.)		
Punkty grawimetrycznej które mają otrzymy XXI-7 (ZGK, 0.11-dobry) nie spełniają wymogów obowiązujących standardów technicznych – zamieszczone na mapie na świetlowo. Brak wpływu na projektowaną inwestycję.		
Data sporządzenia mapy		Mapa aktualna w granicach sporządzenia na dzień 22.05.2020r.
Projektowane obiekty budowlane uzgodniono przez ZUD		W granicach sporządzenia brakuje dokumentacji ZUD stan na dzień 22.05.2020r.
mgr inż. Mirosław Włoch nr upr. 12274		Geodeta Uprawniony mgr inż. Mirosław Włoch Lidzbark, 11-311 Kalinowo
----------		----------
Imię i nazwisko, nr uprawnień osób geodezyjnych sporządzających, którzy sporządzili mapę		nazwa/imię i nazwisko wykonawcy podpis osoby reprezentującej wykonawcę

Projekt zagospodarowania
budowy sieci wodociagowej
"Kolonie Jeziorany - Krokowo"
- obręb: Miasto Jeziorany działki nr: 211; 235; 272; 279; 290; 281/7
- obręb: Kolonie Jeziorany dziaki nr; 13/5; 13/8; 13/9 14/2; 14/5; 20/2; 15/2; 15/1; 16; 17; 18; 19/5; 19/6; 21; 42; 43; 44/6; 53;l 55; 51/1; 52; 50/3; 50/4;
- obręb: Krokowo działki nr. 65/1; 66; 235; 236/6; 236/2.

" Oświadczam, że treść mapy, na której wykonano niniejszy projekt jest zgodna z treścią mapy zasadniczej poświadczonej przez organ prowadzący państwowy zasób geodezyjny i katrograficzny
Identyfikator ewidencyjny materiału zasobu:
P. 2814. 2019. 4706. z dnia 5. GRU.2019

czytelny podpis projektanta
Mlrosław Kaim

Przeds. Usługowo-handlowe "Sieć-Bud"s.c. 10-603 Olsztyn ul. Metalowa 3 tel 509-77-46-20		
Temat Sieć wodociągowa Jeziorany - Krokowo		Faza P.B.
Tytuł rysunku Plan sytuacyjny		Data Lipiec 2020
Inwestor Gmina Jeziorany		Skala 1:1000
Autor projektu Mirosław Kaim	Podpis	Nr rys. P-2
Wykonał Stanisław Bancerz	Podpis	
Sprawdził	Podpis	