
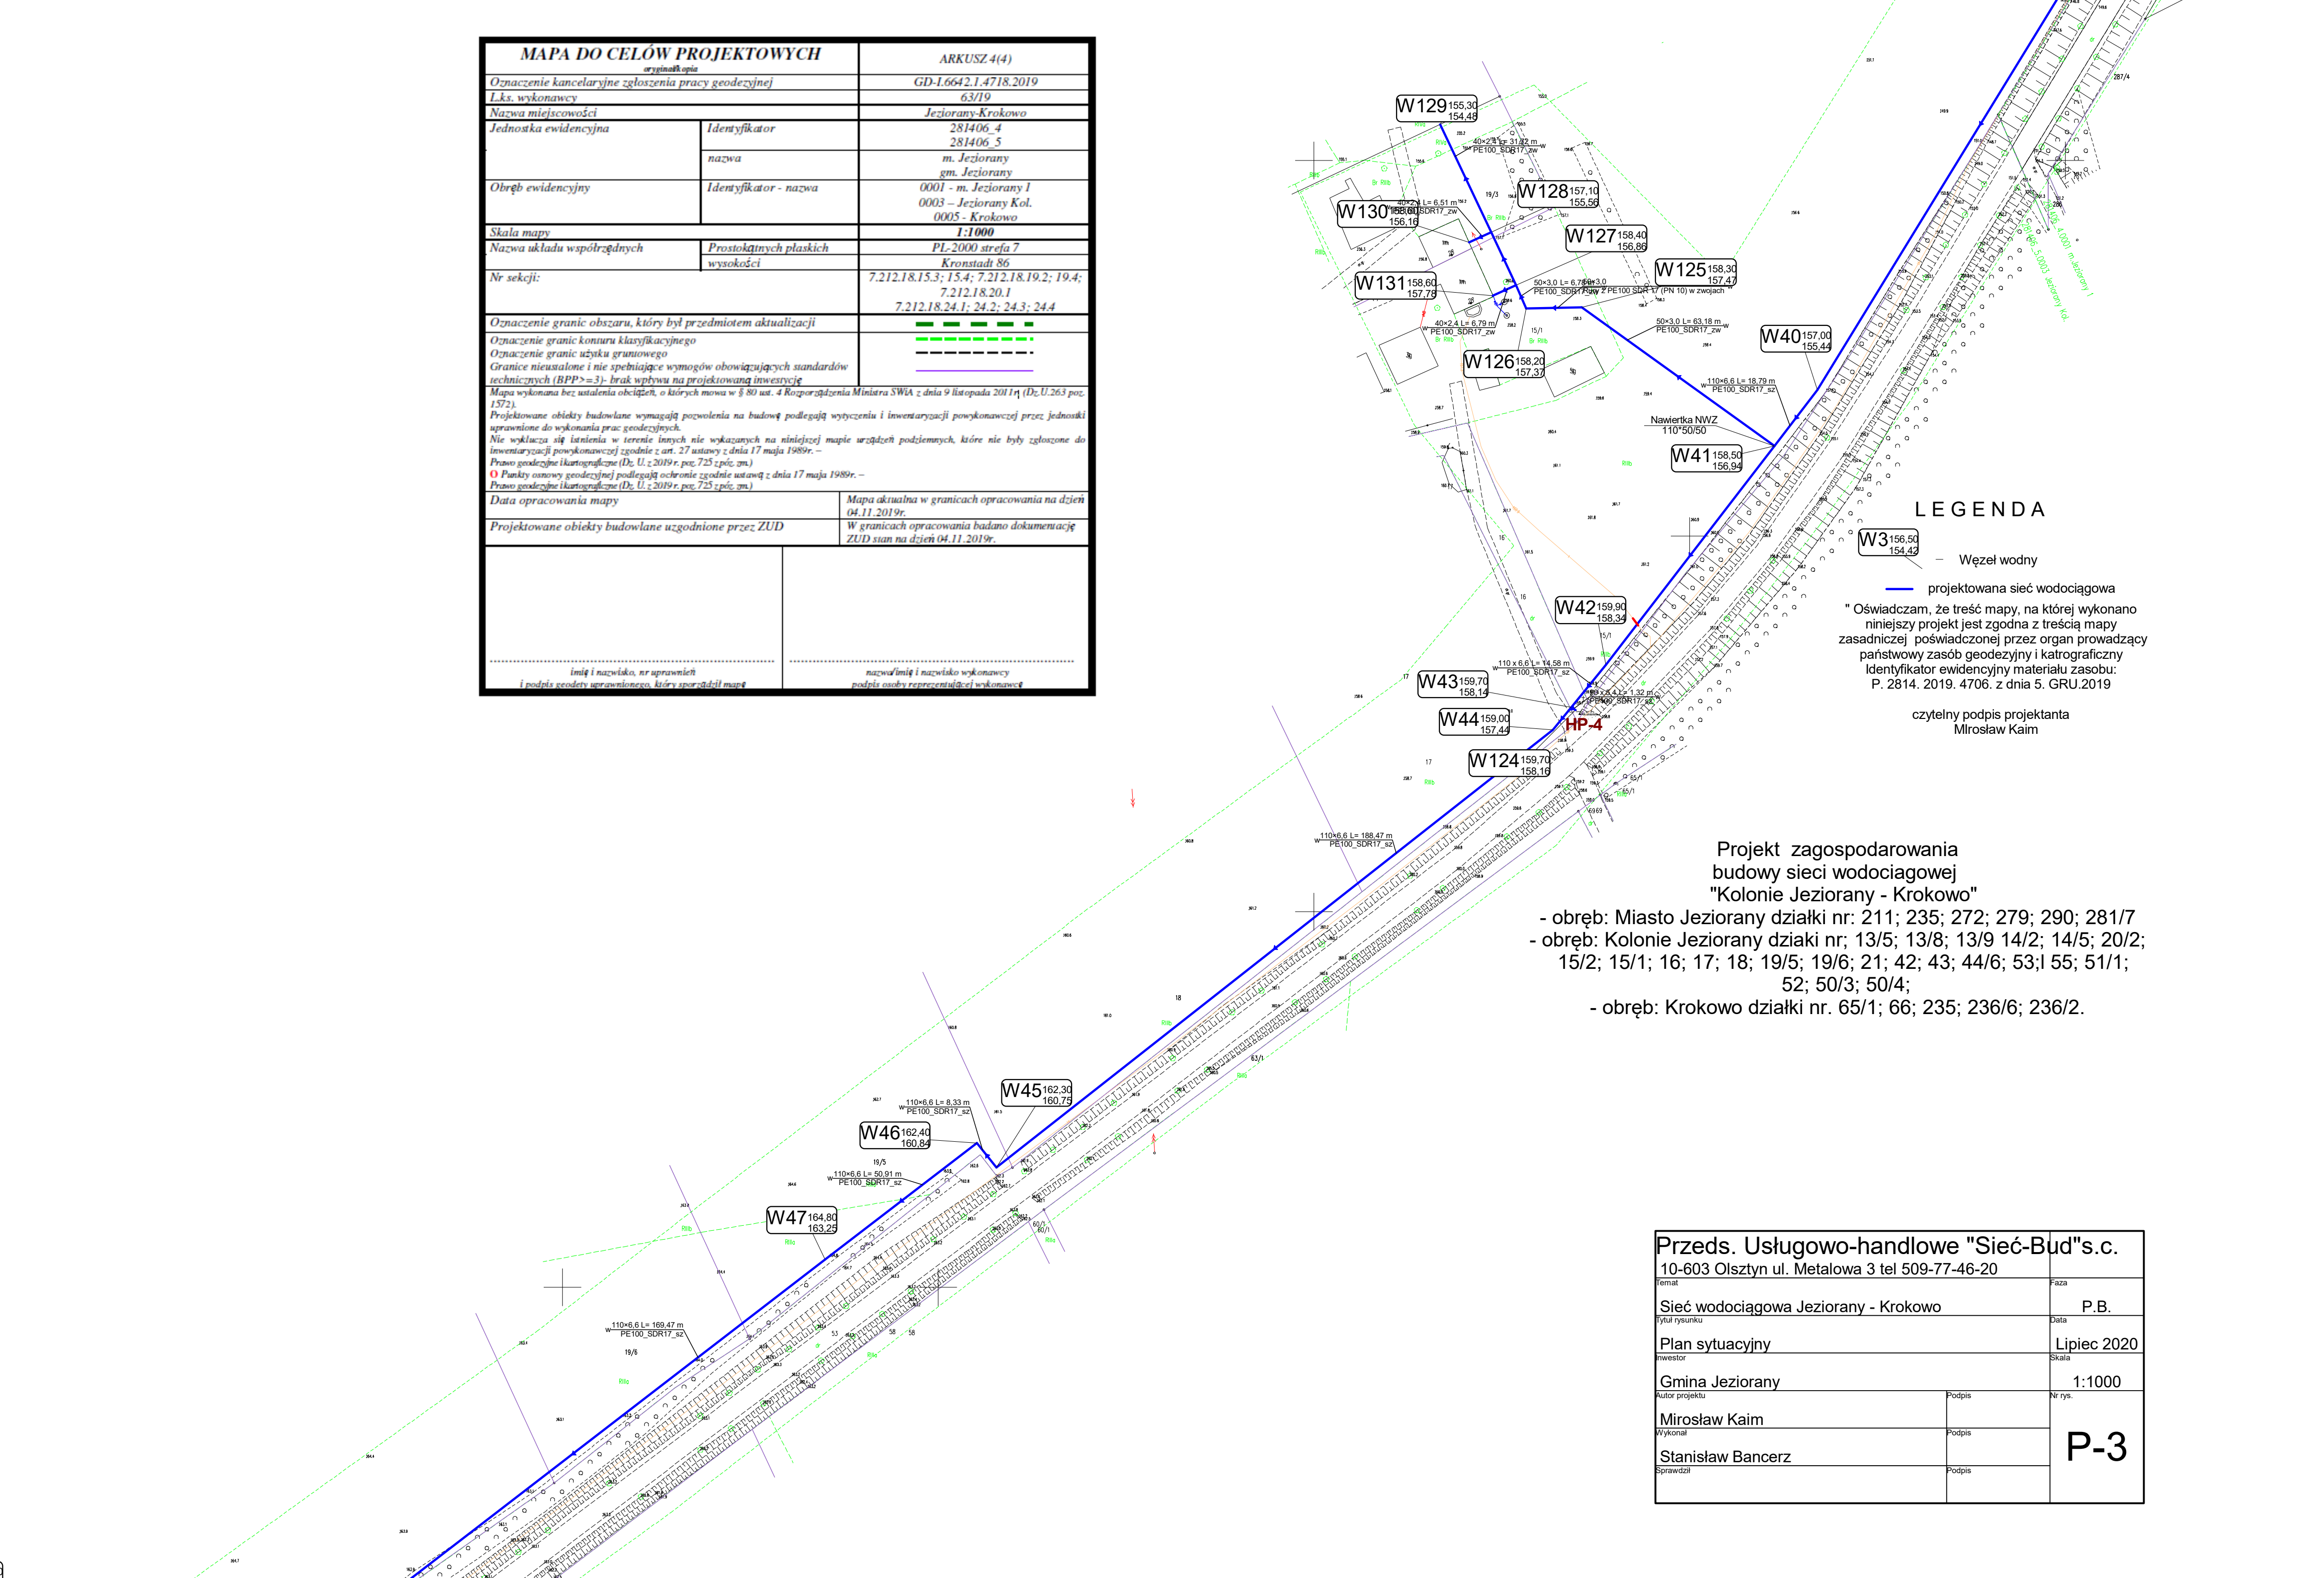


MAPA DO CELÓW PROJEKTOWYCH		ARKUSZ 4(4)
Oznaczenie kancelaryjne zgłoszenia pracy geodezyjnej		GD-1.6642.1.4718.2019
L.k.s. wykonawcy		63/19
Nazwa miejscowości		Jeżorany-Krokowo
Jednostka ewidencyjna	Identyfikator	281406_4
	nazwa	m. Jeżorany
	gm. Jeżorany	
Obręb ewidencyjny	Identyfikator - nazwa	0001 - m. Jeżorany I
		0003 - Jeżorany Kol.
		0005 - Krokowo
Skala mapy		1:1000
Nazwa układu współrzędnych	Prostokątnych płaskich	PL-2000 strefa 7
	wysokości	Kronstadt 86
Nr sekcji:		7.212.18.15.3; 15.4; 7.212.18.19.2; 19.4; 7.212.18.20.1 7.212.18.24.1; 24.2; 24.3; 24.4
Oznaczenie granic obszaru, który był przedmiotem aktualizacji		---
Oznaczenie granic konturu klasyfikacyjnego		---
Oznaczenie granic użytku gruntowego		---
Granice nieustalone i nie spełniające wymogów obowiązujących standardów technicznych (HPP) = 3; - brak wpływu na projektowaną inwestycję		---
Mapa wykonana bez ustalenia obiektów, o których mowa w § 80 ust. 4 Rozporządzenia Ministra SWA z dnia 9 listopada 2011 r. (Dz. U. 263 poz. 157).		
Projektowane obiekty budowlane wymagają pozwolenia na budowę podlegają wycenieniu i inwentaryzacji powykonawczej przez jednostki uprawnione do wykonania prac geodezyjnych.		
Nie wskazuje się istnienia w terenie innych nie wskazanych na niniejszej mapie urządzeń podziemnych, które nie były zgłoszone do inwentaryzacji powykonawczej zgodnie z art. 27 ustawy z dnia 17 maja 1989r. -		
Prawo geodezyjne kartograficzne (Dz. U. z 2019 r. poz. 725 z późn. zm.)		
Punkty osnowy geodezyjnej podlegają ochronie zgodnie z ustawą z dnia 17 maja 1989r. -		
Prawo geodezyjne kartograficzne (Dz. U. z 2019 r. poz. 725 z późn. zm.)		
Data opracowania mapy	Mapa aktualna w granicach opracowania na dzień 04.11.2019r.	
Projektowane obiekty budowlane uzgodnione przez ZUD	W granicach opracowania badano dokumentację ZUD stan na dzień 04.11.2019r.	
imię i nazwisko, nr uprawnień i podpis geodety uprawnionego, który sporządził mapę		nazwa i imię i nazwisko wykonawcy podpis osoby reprezentującej wykonawcę

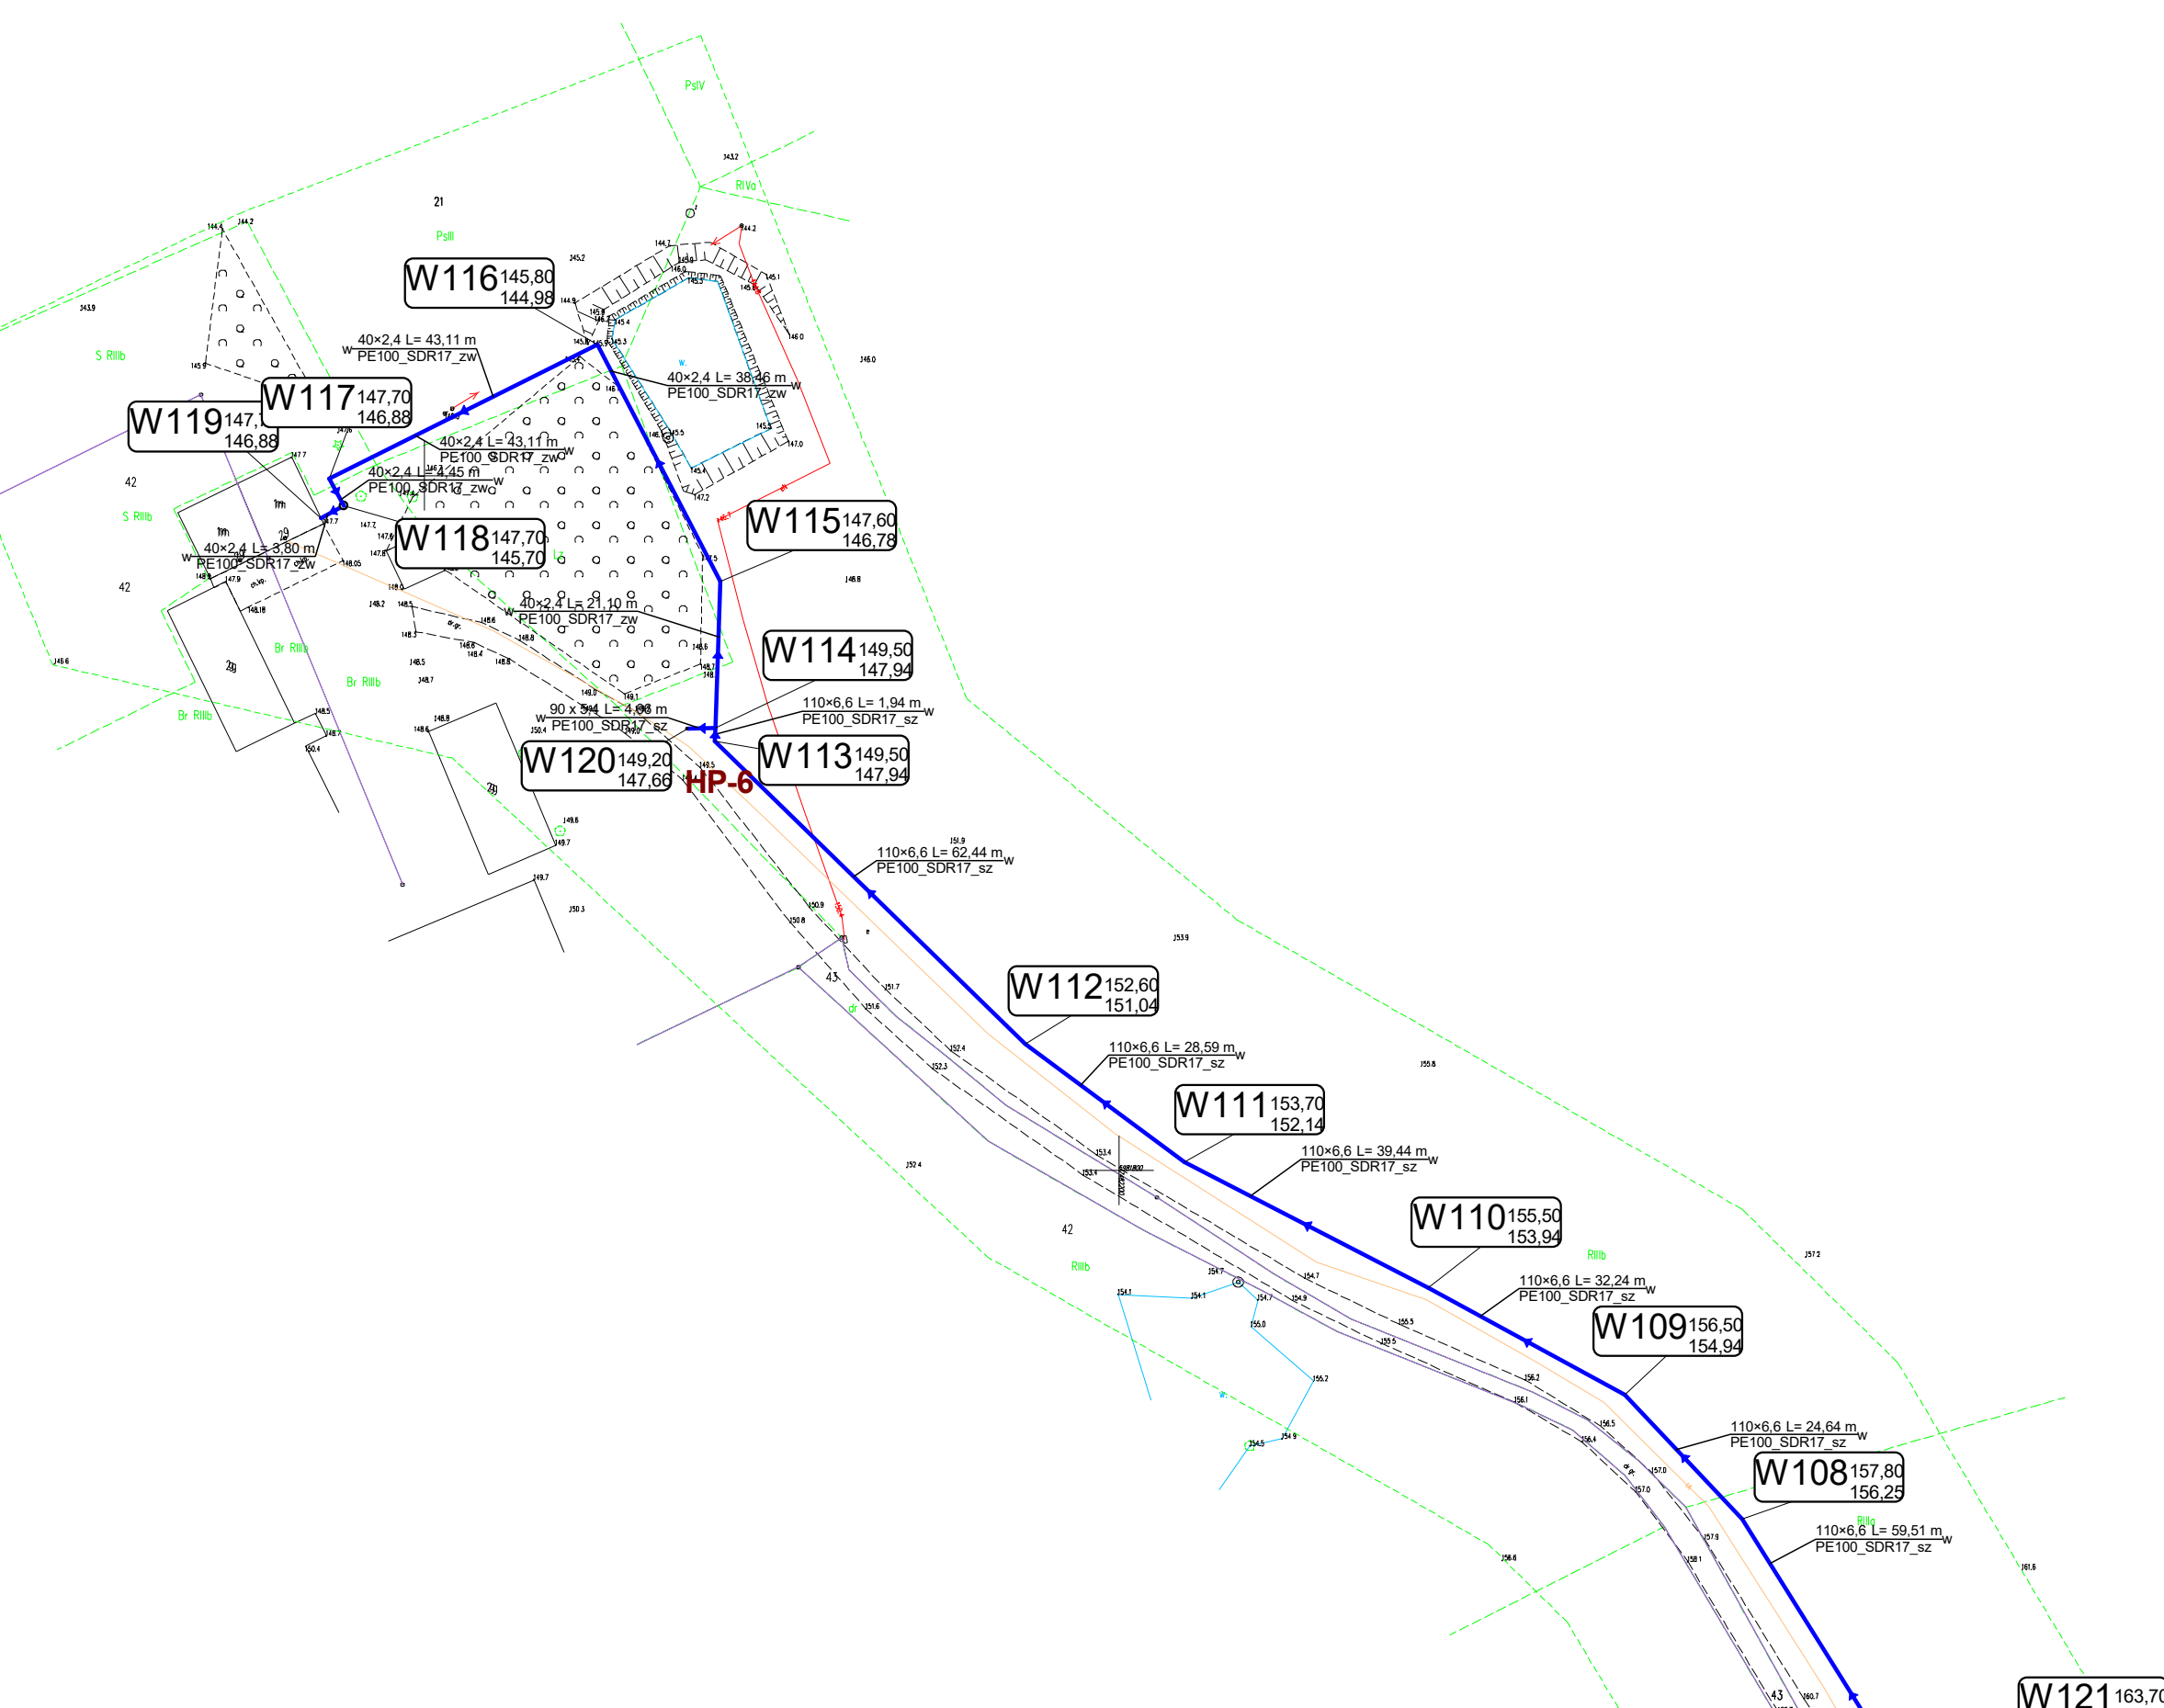

LEGENDA

W3 156.50 154.42 — Węzeł wodny

— projektowana sieć wodociągowa

"Oświadczam, że treść mapy, na której wykonano niniejszy projekt jest zgodna z treścią mapy zasadniczej poświadczonej przez organ prowadzący państwowy zasób geodezyjny i kartograficzny. Identyfikator ewidencyjny materiału zasobu: P. 2814. 2019. 4706. z dnia 5. GRU.2019

czytelny podpis projektanta
Mirosław Kaim

Projekt zagospodarowania
budowy sieci wodociągowej
"Kolonie Jeżorany - Krokowo"

- obręb: Miasto Jeżorany działki nr: 211; 235; 272; 279; 290; 281/7
- obręb: Kolonie Jeżorany działki nr: 13/5; 13/8; 13/9 14/2; 14/5; 20/2;
15/2; 15/1; 16; 17; 18; 19/5; 19/6; 21; 42; 43; 44/6; 53; 55; 51/1;
52; 50/3; 50/4;
- obręb: Krokowo działki nr. 65/1; 66; 235; 236/6; 236/2.

Przeds. Usługowo-handlowe "Sieć-Bud"s.c.		10-603 Olsztyn ul. Metalowa 3 tel 509-77-46-20	
temat	Sieć wodociągowa Jeżorany - Krokowo	Faza	P.B.
tytuł rysunku	Plan sytuacyjny	Data	Lipiec 2020
inwestor	Gmina Jeżorany	Skala	1:1000
autor projektu	Mirosław Kaim	Podpis	Nr rys.
wykonawca	Stanisław Banczerz	Podpis	P-3
sprawdzający		Podpis	