


MAPA DO CELÓW PROJEKTOWYCH		ARKUSZ 2(4)
Oznaczenie kancelaryjne zgłoszenia pracy geodezyjnej		GD-L6642.1.4718.2019
L. ks. wykonawcy		63/19
Nazwa miejscowości		Jeziorany-Krokowo
Jednostka ewidencyjna	Identyfikator	281406_4
	nazwa	m. Jeziorany
Obręb ewidencyjny	Identyfikator - nazwa	0001 - m. Jeziorany I
		0003 - Jeziorany Kol. 0005 - Krokowo
Skala mapy		1:1000
Nazwa układu współrzędnych	Przostokątnych płaskich	PL-2000 strefa 7
	wysokości	Kronstadt 86
Nr sekcji:		7.212.18.15.3; 15.4; 7.212.18.19.2; 19.4; 7.212.18.20.1; 7.212.18.24.1; 24.2; 24.3; 24.4
Oznaczenie granic obszaru, który był przedmiotem aktualizacji		---
Oznaczenie granic konaru klasyfikacyjnego		---
Oznaczenie granic użytku gruntowego		---
Granice nieustalone i nie spełniające wymogów obowiązujących standardów technicznych (BPP >= 3). Brak wpływu na projektowaną inwestycję		---
Mapa wykonana bez ustalenia obciążenia, o których mowa w § 80 ust. 4 Rozporządzenia Ministra ŚWA z dnia 9 listopada 2017 r. (Dz. U. 263 poz. 1572).		
Projektowane obiekty budowlane wymagają pozwolenia na budowę podlegają wycenieniu i inwestycji powyższej przez Jednostkę uprawnioną do wykonania prac geodezyjnych.		
Nie wyklucza się istnienia w terenie innych nie wykazanych na niniejszej mapie urządzeń podziemnych, które nie były zgłoszone do inwentaryzacji powyższej zgodnie z art. 27 ustawy z dnia 17 maja 1989 r. - Prawo geodezyjne i kartograficzne (Dz. U. z 2019 r. poz. 725 z późn. zm.)		
Punkty osnowy geodezyjnej podlegają ochronie zgodnie z ustawą z dnia 17 maja 1989 r. - Prawo geodezyjne i kartograficzne (Dz. U. z 2019 r. poz. 725 z późn. zm.)		
Data opracowania mapy		Mapa aktualna w granicach opracowania na dzień 04.11.2019r.
Projektowane obiekty budowlane uzgodnione przez ZUD		W granicach opracowania badano dokumentację ZUD stan na dzień 04.11.2019r.
Imię i nazwisko, nr uprawnień i podpis geodety uprawnionego, który sporządził mapę		nazwa i imię i nazwisko wykonawcy podpis osoby reprezentującej wykonawcę

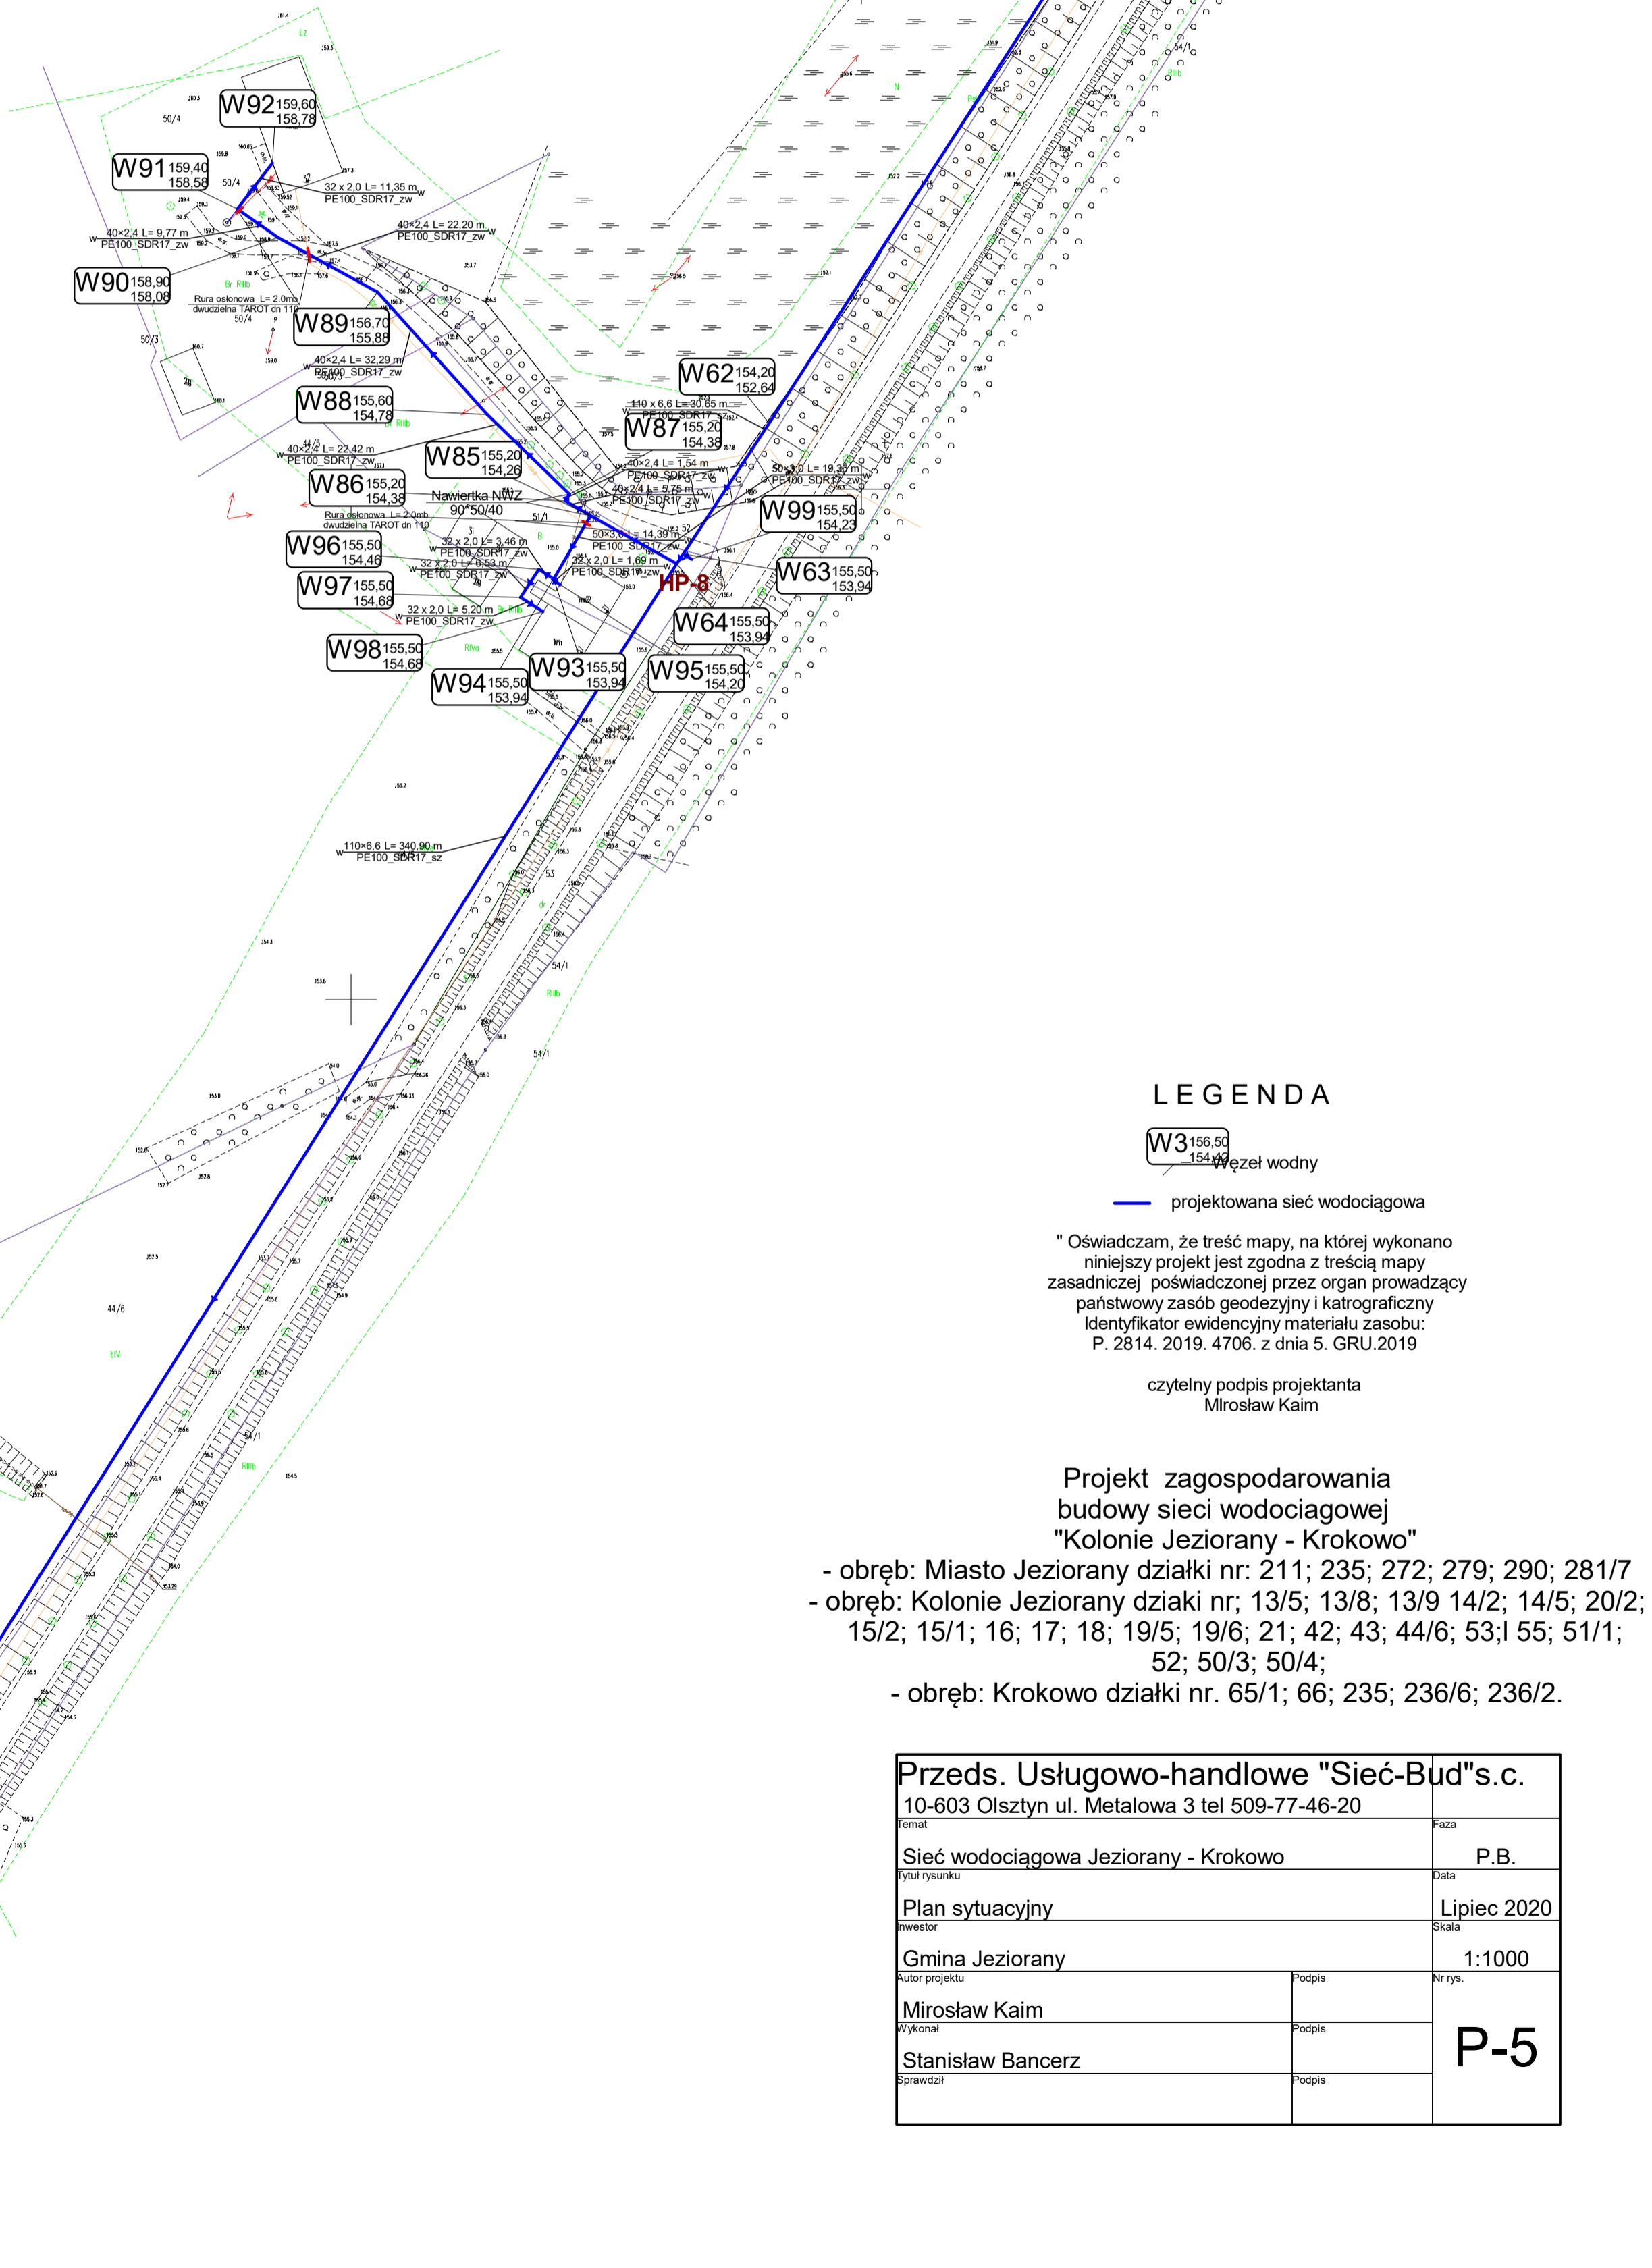

LEGENDA

- W3 156.50
154.40 węzeł wodny
- projektowana sieć wodociągowa

" Oświadczam, że treść mapy, na której wykonano niniejszy projekt jest zgodna z treścią mapy zasadniczej poświadczonej przez organ prowadzący państwowy zasób geodezyjny i kartograficzny. Identyfikator ewidencyjny materiału zasobu: P. 2814. 2019. 4706. z dnia 5. GRU.2019

czytelny podpis projektanta
Miroslaw Kaim

Projekt zagospodarowania budowy sieci wodociągowej "Kolonie Jeziorany - Krokowo"

- obręb: Miasto Jeziorany działki nr: 211; 235; 272; 279; 290; 281/7
- obręb: Kolonie Jeziorany działki nr: 13/5; 13/8; 13/9 14/2; 14/5; 20/2; 15/2; 15/1; 16; 17; 18; 19/5; 19/6; 21; 42; 43; 44/6; 53; 55; 51/1; 52; 50/3; 50/4;
- obręb: Krokowo działki nr. 65/1; 66; 235; 236/6; 236/2.

Przeds. Usługowo-handlowe "Sieć-Bud"s.c. 10-603 Olsztyn ul. Metalowa 3 tel 509-77-46-20		
temat	Sieć wodociągowa Jeziorany - Krokowo	Faza P.B.
tytuł rysunku	Plan sytuacyjny	Data Lipiec 2020
inwestor	Gmina Jeziorany	Skala 1:1000
Autor projektu	Miroslaw Kaim	Podpis
Wykonawca	Stanisław Bancierz	Podpis
Sprawdził		Podpis
		Nr rys. P-5