


MAPA DO CELÓW PROJEKTOWYCH		ARKUSZ 3(4)	
Oznaczenie kancelaryjne zgłoszenia sprawy geodezyjnej		GD-1.6642.1.4718.2019	
Lp. wykonawcy		4219	
Nazwa miejscowości		Jezierany-Krokowo	
Jednostka ewidencyjna		Identyfikator	281406_4
		nazwa	m. Jezierany
Obręb ewidencyjny		Identyfikator - nazwa	0001 - m. Jezierany 1
			0003 - Jezierany Kol. Krokowo
Skala mapy		1:1000	
Nazwa układu współrzędnych		PL-2000 etrafa 2	
Nr sekcji:		7.212.18.13.3; 15.4; 7.212.18.19.2; 19.4;	Kolumny 56
		7.212.18.24.1; 24.2; 24.3; 24.4	
Oznaczenie granic obszaru, który był przedmiotem aktualizacji			
Oznaczenie granic konturu klasyfikacyjnego		Kolorowa linia ciągła	
Oznaczenie granic sąsiedztwa granicznego		Kolorowa linia przerywana	
Oznaczenie granic nieaktualne i nie spełniające wymogów obowiązujących standardów technicznych BPP-2+3		Kolorowa linia kropka-kreska	
Oznaczenie granic nieaktualne i nie spełniające wymogów obowiązujących standardów technicznych BPP-2+3		Kolorowa linia kropka-kreska	
Mapa wykonana bez udziału obywatela i danych z dnia 9 lipca 2016 r. (Dz.U.263 poz. 172)		nieaktualnej i nieaktualny	
Przebieganie obszarów budowlanych wymagających pozwolenia na budowę podlegają wyznaczeniu i inwentaryzacji pomiarowej przez jednostki uprawnione do wykonania prac geodezyjnych.			
Na wyliczenia nie zaliczono w terenie pomiarów nie wykonanych na niniejszej mapie urzędowej podlegających, które nie były zgłoszone do inwentaryzacji pomiarowej zgodnie z art. 17 ustawy z dnia 17 maja 1989r. - Prawo geodezyjne i kartograficzne Dz. U. z 2019r. poz. 752 (z późn. zm.)			
O punkty pomiarowe geodezyjne podlegają odnowieniu zgodnie z art. 17 ustawy z dnia 17 maja 1989r. - Prawo geodezyjne i kartograficzne Dz. U. z 2019r. poz. 752 (z późn. zm.)			
Data opracowania mapy		Mapa obniżona w granicach opracowania na dzień 04.11.2019r.	
Projektowane obiekty budowlane zgodne z UZD		W granicach opracowania badano dokumentację ZUD-um na dzień 04.11.2019r.	

SZKIC LOKALIZACJI I ŁĄCZENIA ARKUSZY

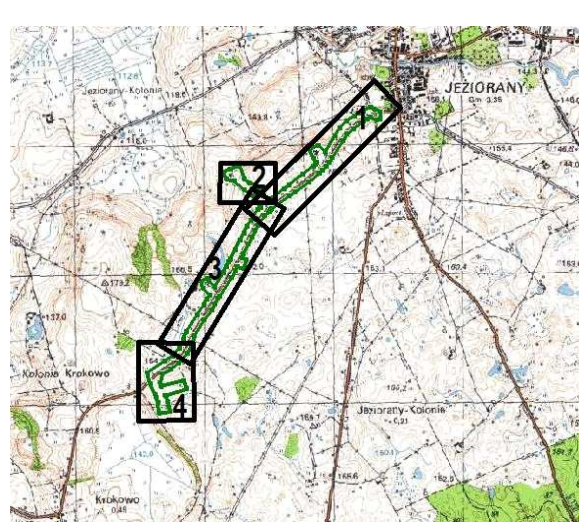

ŁĄCZY ARKUSZ 1

Przebieganie obszarów budowlanych wymagających pozwolenia na budowę podlegają wyznaczeniu i inwentaryzacji pomiarowej przez jednostki uprawnione do wykonania prac geodezyjnych.

Na wyliczenia nie zaliczono w terenie pomiarów nie wykonanych na niniejszej mapie urzędowej podlegających, które nie były zgłoszone do inwentaryzacji pomiarowej zgodnie z art. 17 ustawy z dnia 17 maja 1989r. - Prawo geodezyjne i kartograficzne Dz. U. z 2019r. poz. 752 (z późn. zm.)

O punkty pomiarowe geodezyjne podlegają odnowieniu zgodnie z art. 17 ustawy z dnia 17 maja 1989r. - Prawo geodezyjne i kartograficzne Dz. U. z 2019r. poz. 752 (z późn. zm.)

Data opracowania mapy

Projektowane obiekty budowlane zgodne z UZD

W granicach opracowania badano dokumentację ZUD-um na dzień 04.11.2019r.

Przebieganie obszarów budowlanych wymagających pozwolenia na budowę podlegają wyznaczeniu i inwentaryzacji pomiarowej przez jednostki uprawnione do wykonania prac geodezyjnych.

Na wyliczenia nie zaliczono w terenie pomiarów nie wykonanych na niniejszej mapie urzędowej podlegających, które nie były zgłoszone do inwentaryzacji pomiarowej zgodnie z art. 17 ustawy z dnia 17 maja 1989r. - Prawo geodezyjne i kartograficzne Dz. U. z 2019r. poz. 752 (z późn. zm.)


O punkty pomiarowe geodezyjne podlegają odnowieniu zgodnie z art. 17 ustawy z dnia 17 maja 1989r. - Prawo geodezyjne i kartograficzne Dz. U. z 2019r. poz. 752 (z późn. zm.)

Data opracowania mapy

Projektowane obiekty budowlane zgodne z UZD

W granicach opracowania badano dokumentację ZUD-um na dzień 04.11.2019r.

inspektor w Wydziale Geodezji

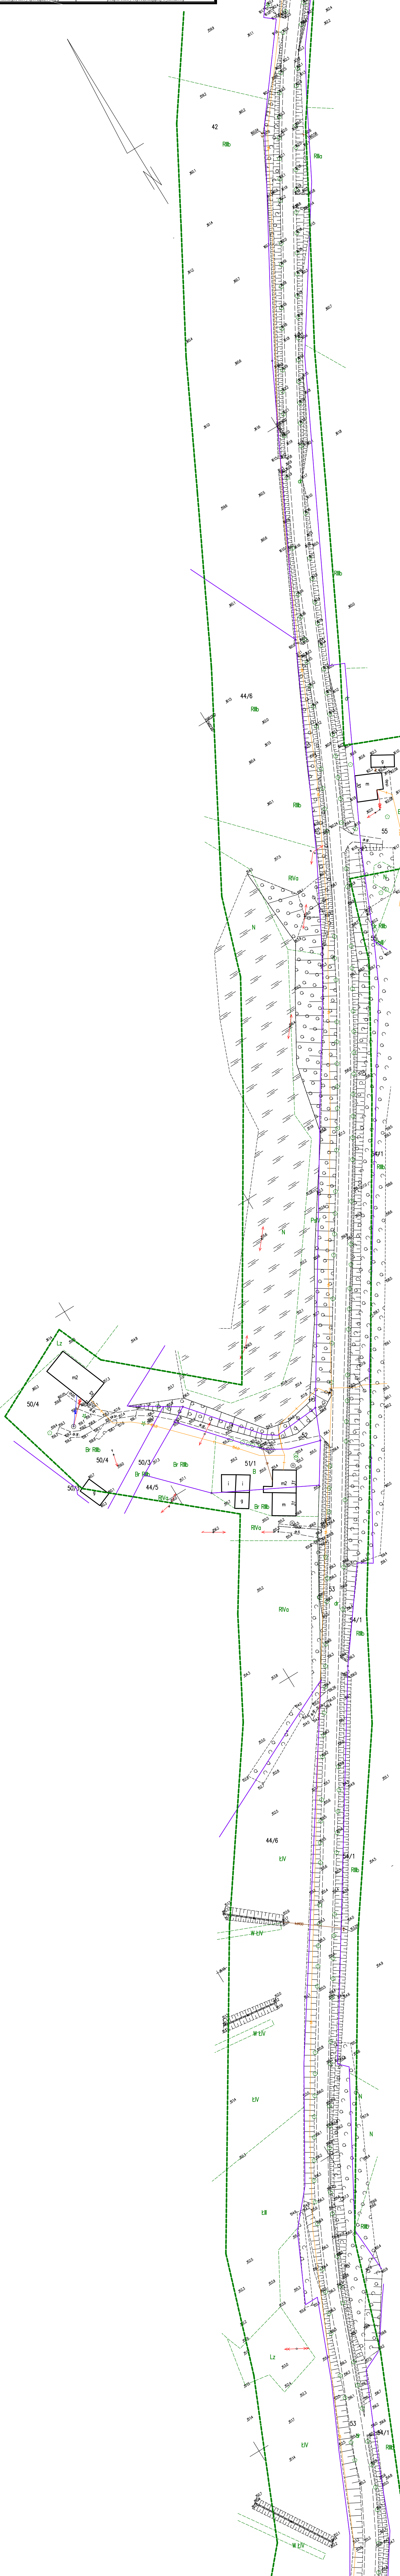

ŁĄCZY ARKUSZ 4