
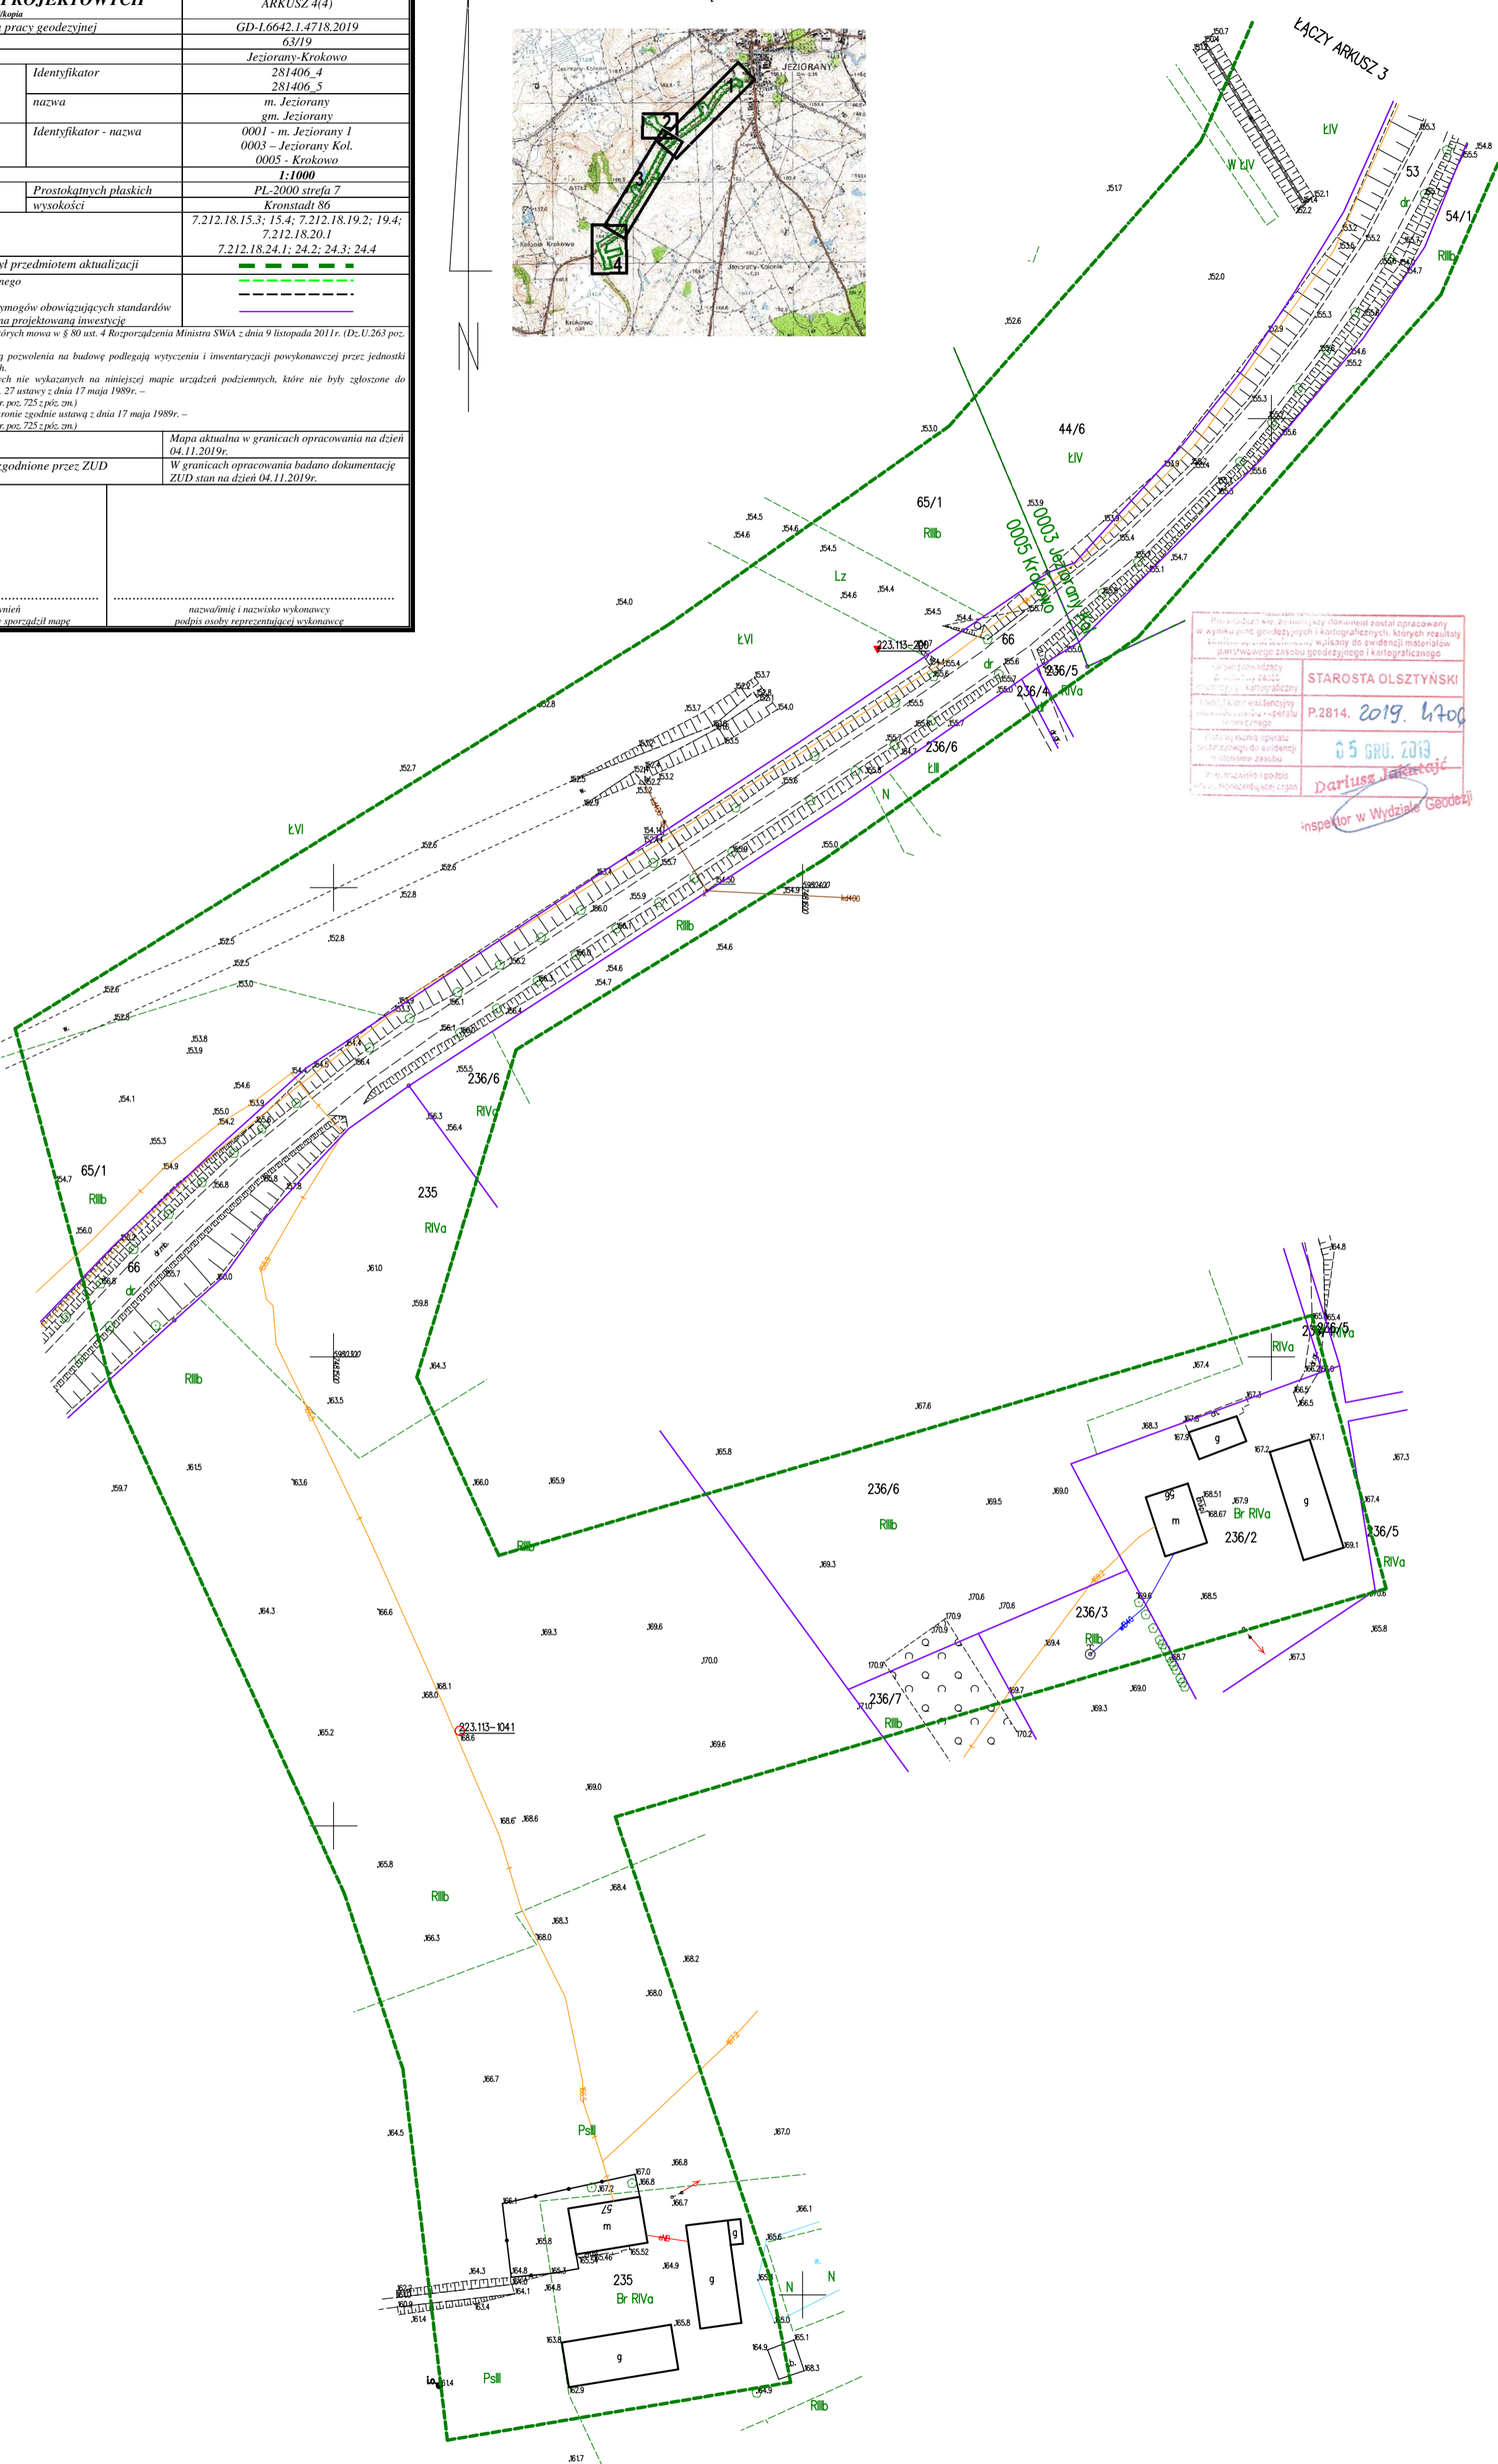


MAPA DO CELÓW PROJEKTOWYCH		ARKUSZ 4(4)
Oznaczenie kancelaryjne zgłoszenia pracy geodezyjnej		GD-1.6642.1.4718.2019
L.k.s. wykonawcy		63/19
Nazwa miejscowości		Jeżiorany-Krokowo
Jednostka ewidencyjna	Identyfikator	281406_4 281406_5
	nazwa	m. Jeżiorany gm. Jeżiorany
Obręb ewidencyjny	Identyfikator - nazwa	0001 - m. Jeżiorany I 0003 - Jeżiorany Kol. 0005 - Krokowo
	Skala mapy	1:1000
Nazwa układu współrzędnych		PL-2000 strefa 7 Kronstadt 86
Nr sekcji:		7.212.18.15.3; 15.4; 7.212.18.19.2; 19.4; 7.212.18.20.1 7.212.18.24.1; 24.2; 24.3; 24.4
Oznaczenie granic obszaru, który był przedmiotem aktualizacji		---
Oznaczenie granic konturu klasyfikacyjnego		---
Oznaczenie granic użytku gruntowego		---
Granice nieustalone i nie spełniające wymogów obowiązujących standardów technicznych (BPP >= 3); brak wpływu na projektowaną inwestycję		---
Mapa wykonana bez ustalenia obciążenia, o których mowa w § 80 ust. 4 Rozporządzenia Ministra SWiA z dnia 9 listopada 2011r. (Dz. U. 263 poz. 1572).		---
Projektowane obiekty budowlane wymagają pozwolenia na budowę podlegają wytyczeniu i inwentaryzacji powykonawczej przez jednostki uprawnione do wykonania prac geodezyjnych.		---
Nie wyklucza się istnienia w terenie innych nie wykazanych na niniejszej mapie urządzeń podziemnych, które nie były zgłoszone do inwentaryzacji powykonawczej zgodnie z art. 27 ustawy z dnia 17 maja 1989r. -		---
Prawo geodezyjne i kartograficzne (Dz. U. z 2019 r. poz. 725 - pkt. zm.)		---
Punkty osnowy geodezyjnej podlegają ochronie ustawą z dnia 17 maja 1989r. -		---
Prawo geodezyjne i kartograficzne (Dz. U. z 2019 r. poz. 725 - pkt. zm.)		---
Data opracowania mapy		Mapa aktualna w granicach opracowania na dzień 04.11.2019r.
Projektowane obiekty budowlane uzgodnione przez ZUD		W granicach opracowania badano dokumentację ZUD stan na dzień 04.11.2019r.
imię i nazwisko, nr uprawnień i podpis geodety uprawnionego, który sporządził mapę		nazwa i imię i nazwisko wykonawcy podpis osoby reprezentującej wykonawcę

SZKIC LOKALIZACJI i ŁĄCZENIA ARKUSZY

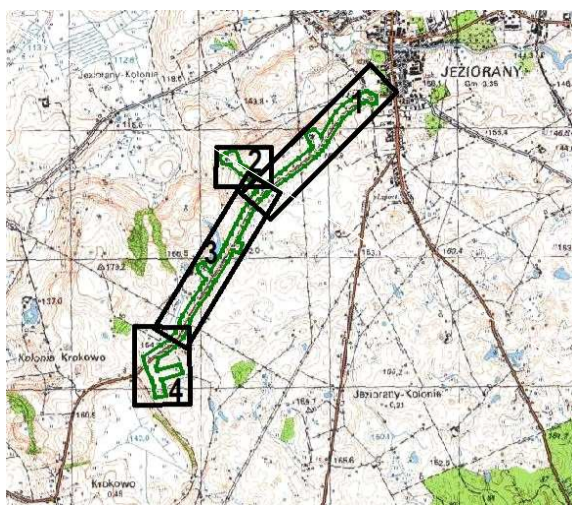

Przebieganie linii granic nie zmienia i nie zmienia dokumentacji opracowanej w Wydziale Geodezyjnym i Kartograficznym, których rezultaty stanowią część dokumentacji geodezyjnej i kartograficznej.

Wzrost powiatowy  
P. 2814, 2019, 4700

05 GRU, 2019

Dariusz Jankotajc  
inspektor w Wydziale Geodezyjnym