RYSUNEK MIEJSCOWEGO PLANU ZAGOSPODAROWANIA PRZESTRZENNEGO GMINY JEZIORANY W OBRĘBIE MIEJSCOWOŚCI OLSZEWNIK

SKALA 1:1000

ZAŁĄCZNIK NR 1 DO UCHWAŁY NR XVIII/200/08 RADY MIEJSKIEJ W JEZIORANACH Z DNIA 12 GRUDNIA 2008R.
OGŁOSZONEJ W DZ. URZ.WOJ. WARMIŃSKO - MAZURSKIEGO NR ...38..... Z DNIA 16.03.09., POZ. ....646...

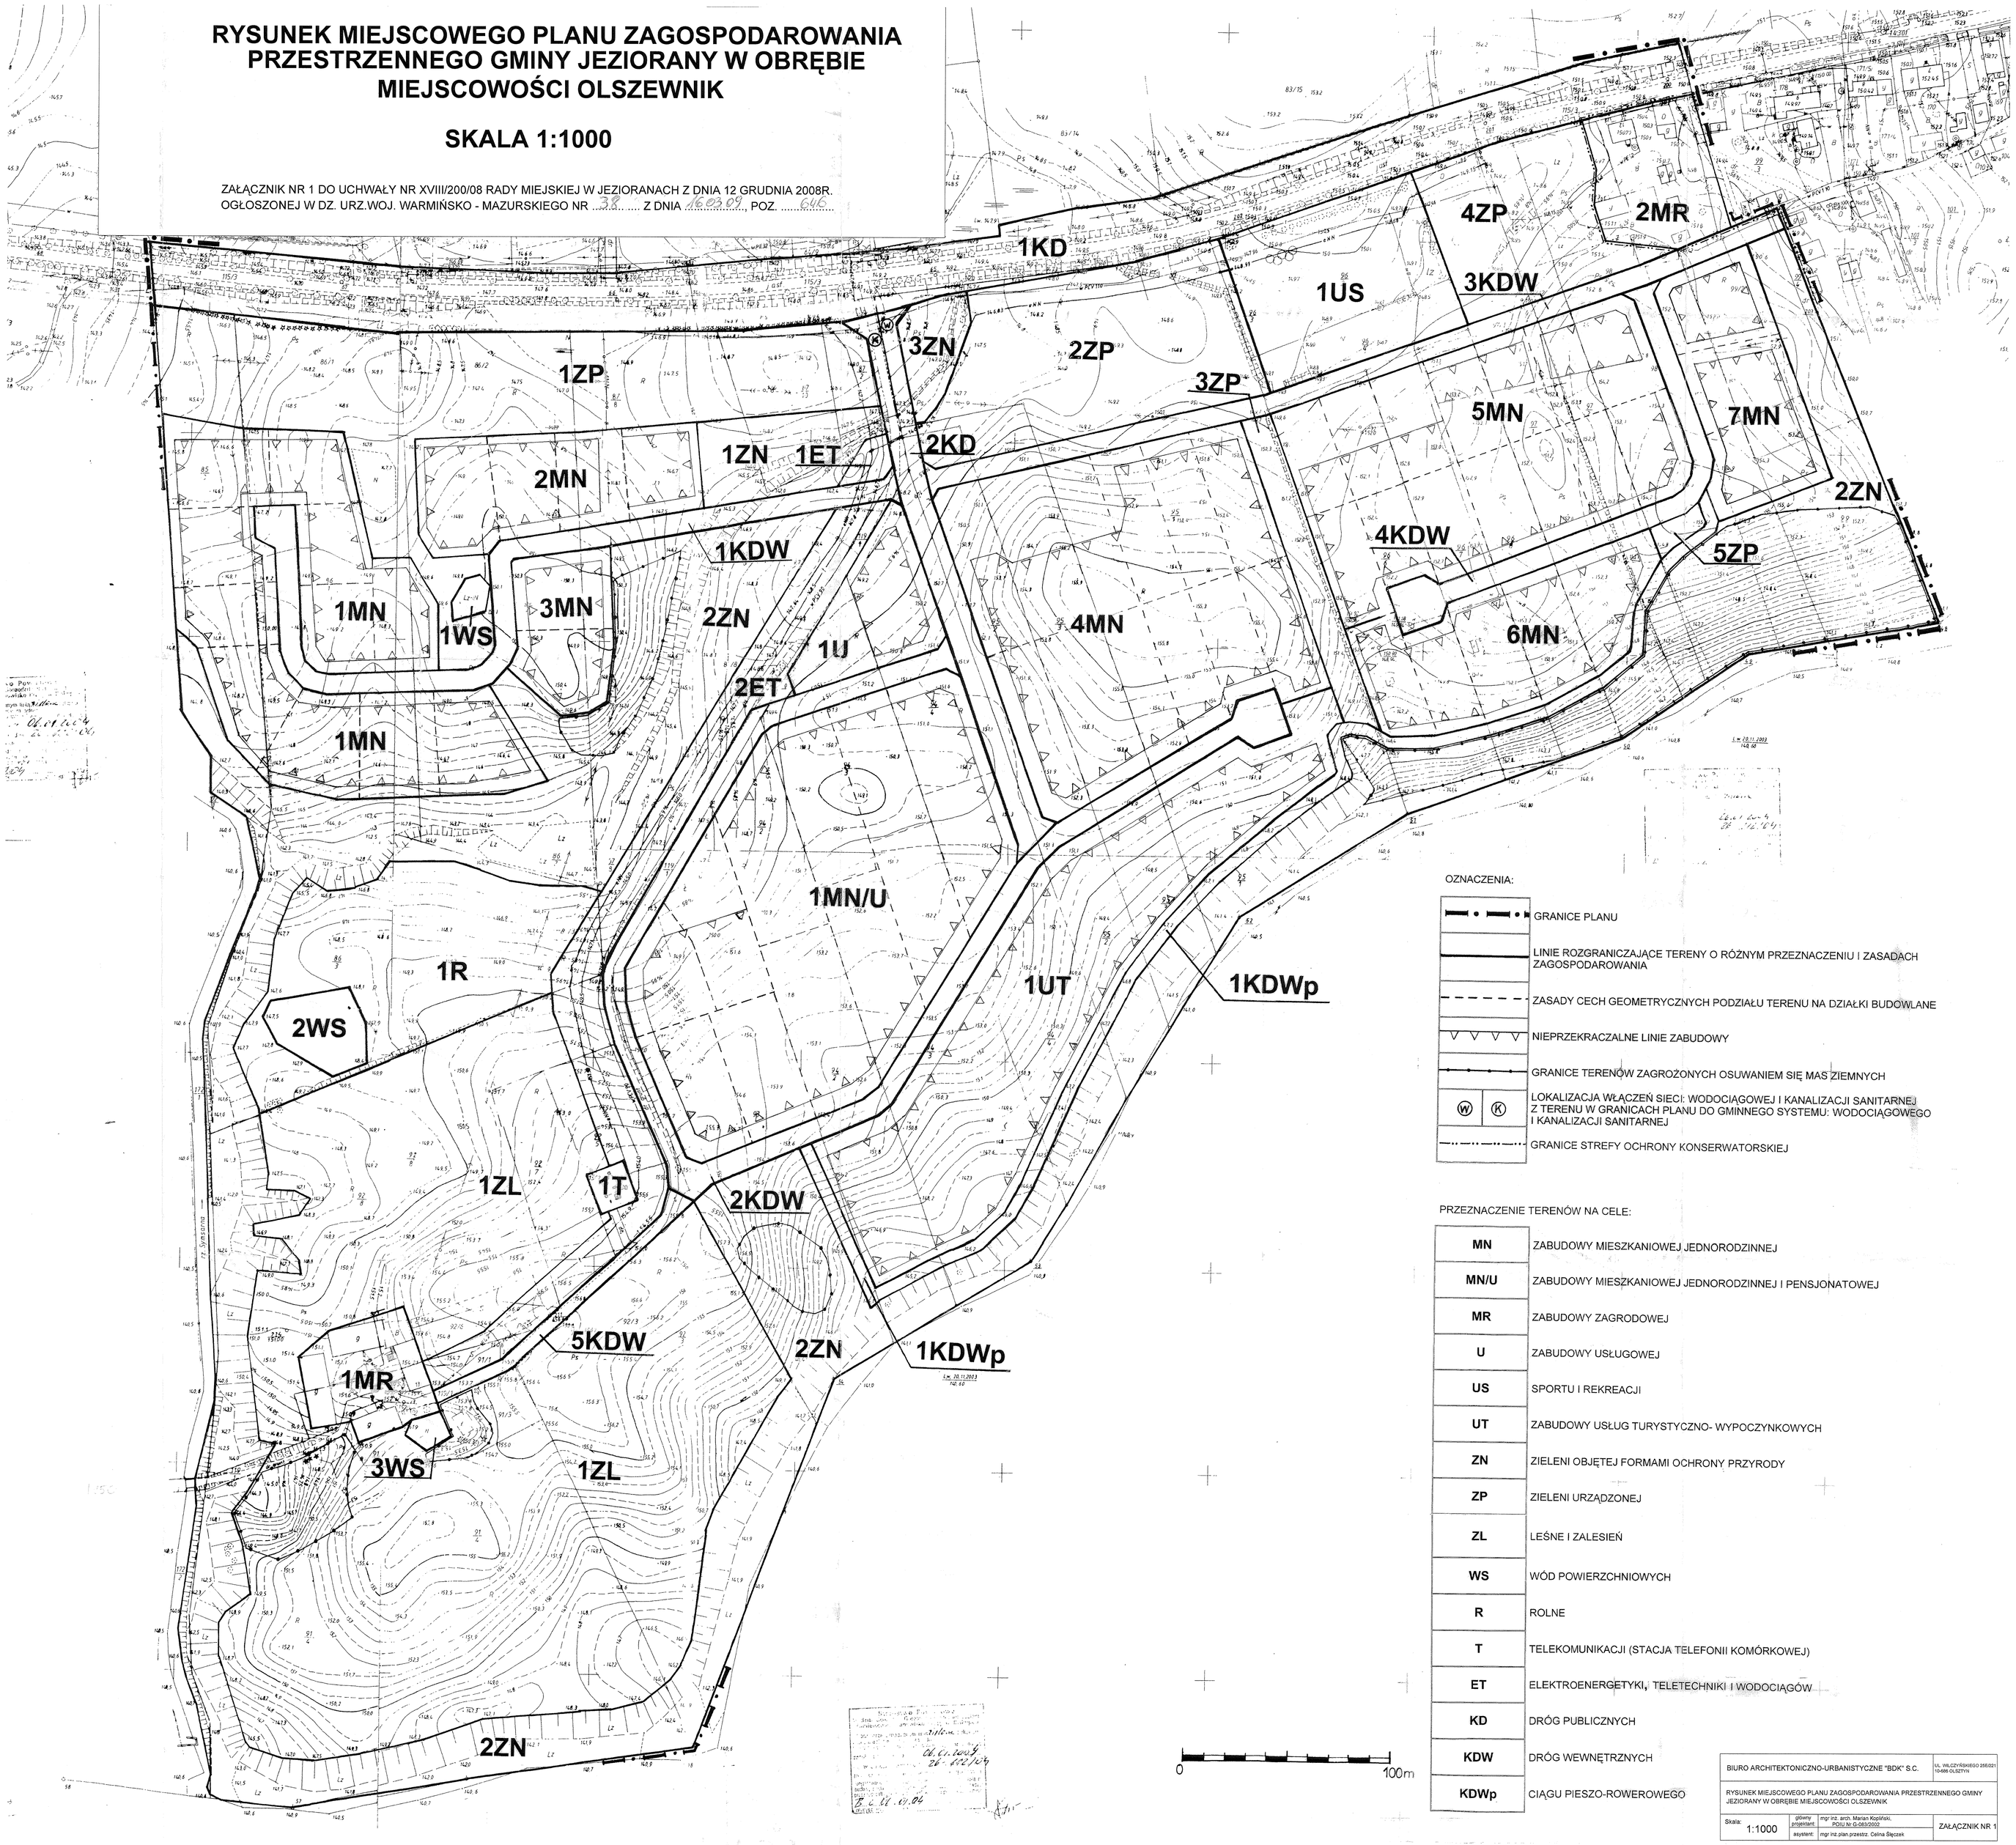

OZNACZENIA:

- GRANICE PLANU
- LINIE ROZGRANICZAJĄCE TERENY O RÓŻNYM PRZEZNACZENIU I ZASADACH ZAGOSPODAROWANIA
- ZASADY CECH GEOMETRYCZNYCH PODZIAŁU TERENU NA DZIAŁKI BUDOWLANE
- NIEPRZEKRACZALNE LINIE ZABUDOWY
- GRANICE TERENÓW ZAGROŻONYCH OSUWANIEM SIĘ MAS ZIEMNYCH
- (W) (K) LOKALIZACJA WŁĄCZEŃ SIECI: WODOCIĄGOWEJ I KANALIZACJI SANITARNEJ Z TERENU W GRANICACH PLANU DO GMINNEGO SYSTEMU: WODOCIĄGOWEGO I KANALIZACJI SANITARNEJ
- GRANICE STREFY OCHRONY KONSERWATORSKIEJ

PRZEZNACZENIE TERENÓW NA CELE:

MN	ZABUDOWY MIESZKANIOWEJ JEDNORODZINNEJ
MN/U	ZABUDOWY MIESZKANIOWEJ JEDNORODZINNEJ I PENSJONATOWEJ
MR	ZABUDOWY ZAGRODOWEJ
U	ZABUDOWY USŁUGOWEJ
US	SPORTU I REKREACJI
UT	ZABUDOWY USŁUG TURYSTYCZNO- WYPOCZYNKOWYCH
ZN	ZIELENI OBJĘTEJ FORMAMI OCHRONY PRZYRODY
ZP	ZIELENI URZĄDZONEJ
ZL	LEŚNE I ZALESIEŃ
WS	WÓD POWIERZCHNIOWYCH
R	ROLNE
T	TELEKOMUNIKACJI (STACJA TELEFONII KOMÓRKOWEJ)
ET	ELEKTROENERGETYKI, TELETECHNIKI I WODOCIĄGÓW
KD	DRÓG PUBLICZNYCH
KDW	DRÓG WEWNĘTRZNYCH
KDWp	CIĄGU PIESZO-ROWEROWEGO

BIURO ARCHITEKTONICZNO-URBANISTYCZNE "BDK" S.C.			UL. WILCZYŃSKIEGO 25B/021 10-686 OLSZTYN
RYSUNEK MIEJSCOWEGO PLANU ZAGOSPODAROWANIA PRZESTRZENNEGO GMINY JEZIORANY W OBRĘBIE MIEJSCOWOŚCI OLSZEWNIK			
Skala: 1:1000	główny projektant:	mgr inż. arch. Marian Kopiński, POIU Nr G-083/2002	ZAŁĄCZNIK NR 1
	asystent:	mgr inż.plan.przestrz. Celina Ślęczek	