Starostwo Powiatowe
w Olsztynie
Plac Bema 5
10-516 OLSZTYN
-35-

MAPA SYTUACYJNO - WYSOKOŚCIOWA
SKALA 1 : 500
Przeskalowano z mapy 1 : 1000

powierzchnia zabudowy budynku = 101,91 m2
pow. wejścia i pochylni = 14,50 m2
powierzchnia komunikacji = 57,00 m2
powierzchnia całej działki = 800,00 m2
powierzchnia utwardzona razem = 71,50 m2
wielkość pow. biologicznie czynnej = ok. 78 %
P.P.P. = ± 0,00 = **136,92 m.n.p.m.**

SZKIC ORIENTACJI

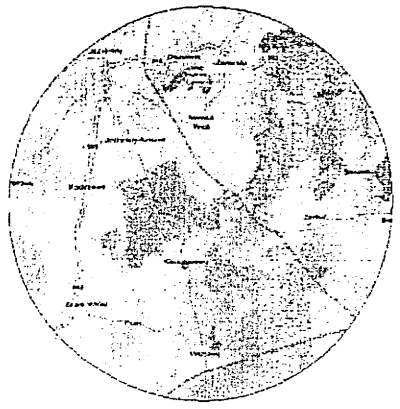

Nie wyklucza się istnienia w terenie innych nie wykazanych na niniejszej mapie urządzeń podziemnych, które nie były zgłoszone do inwentaryzacji, lub o których brak jest informacji w instytucjach branżowych.

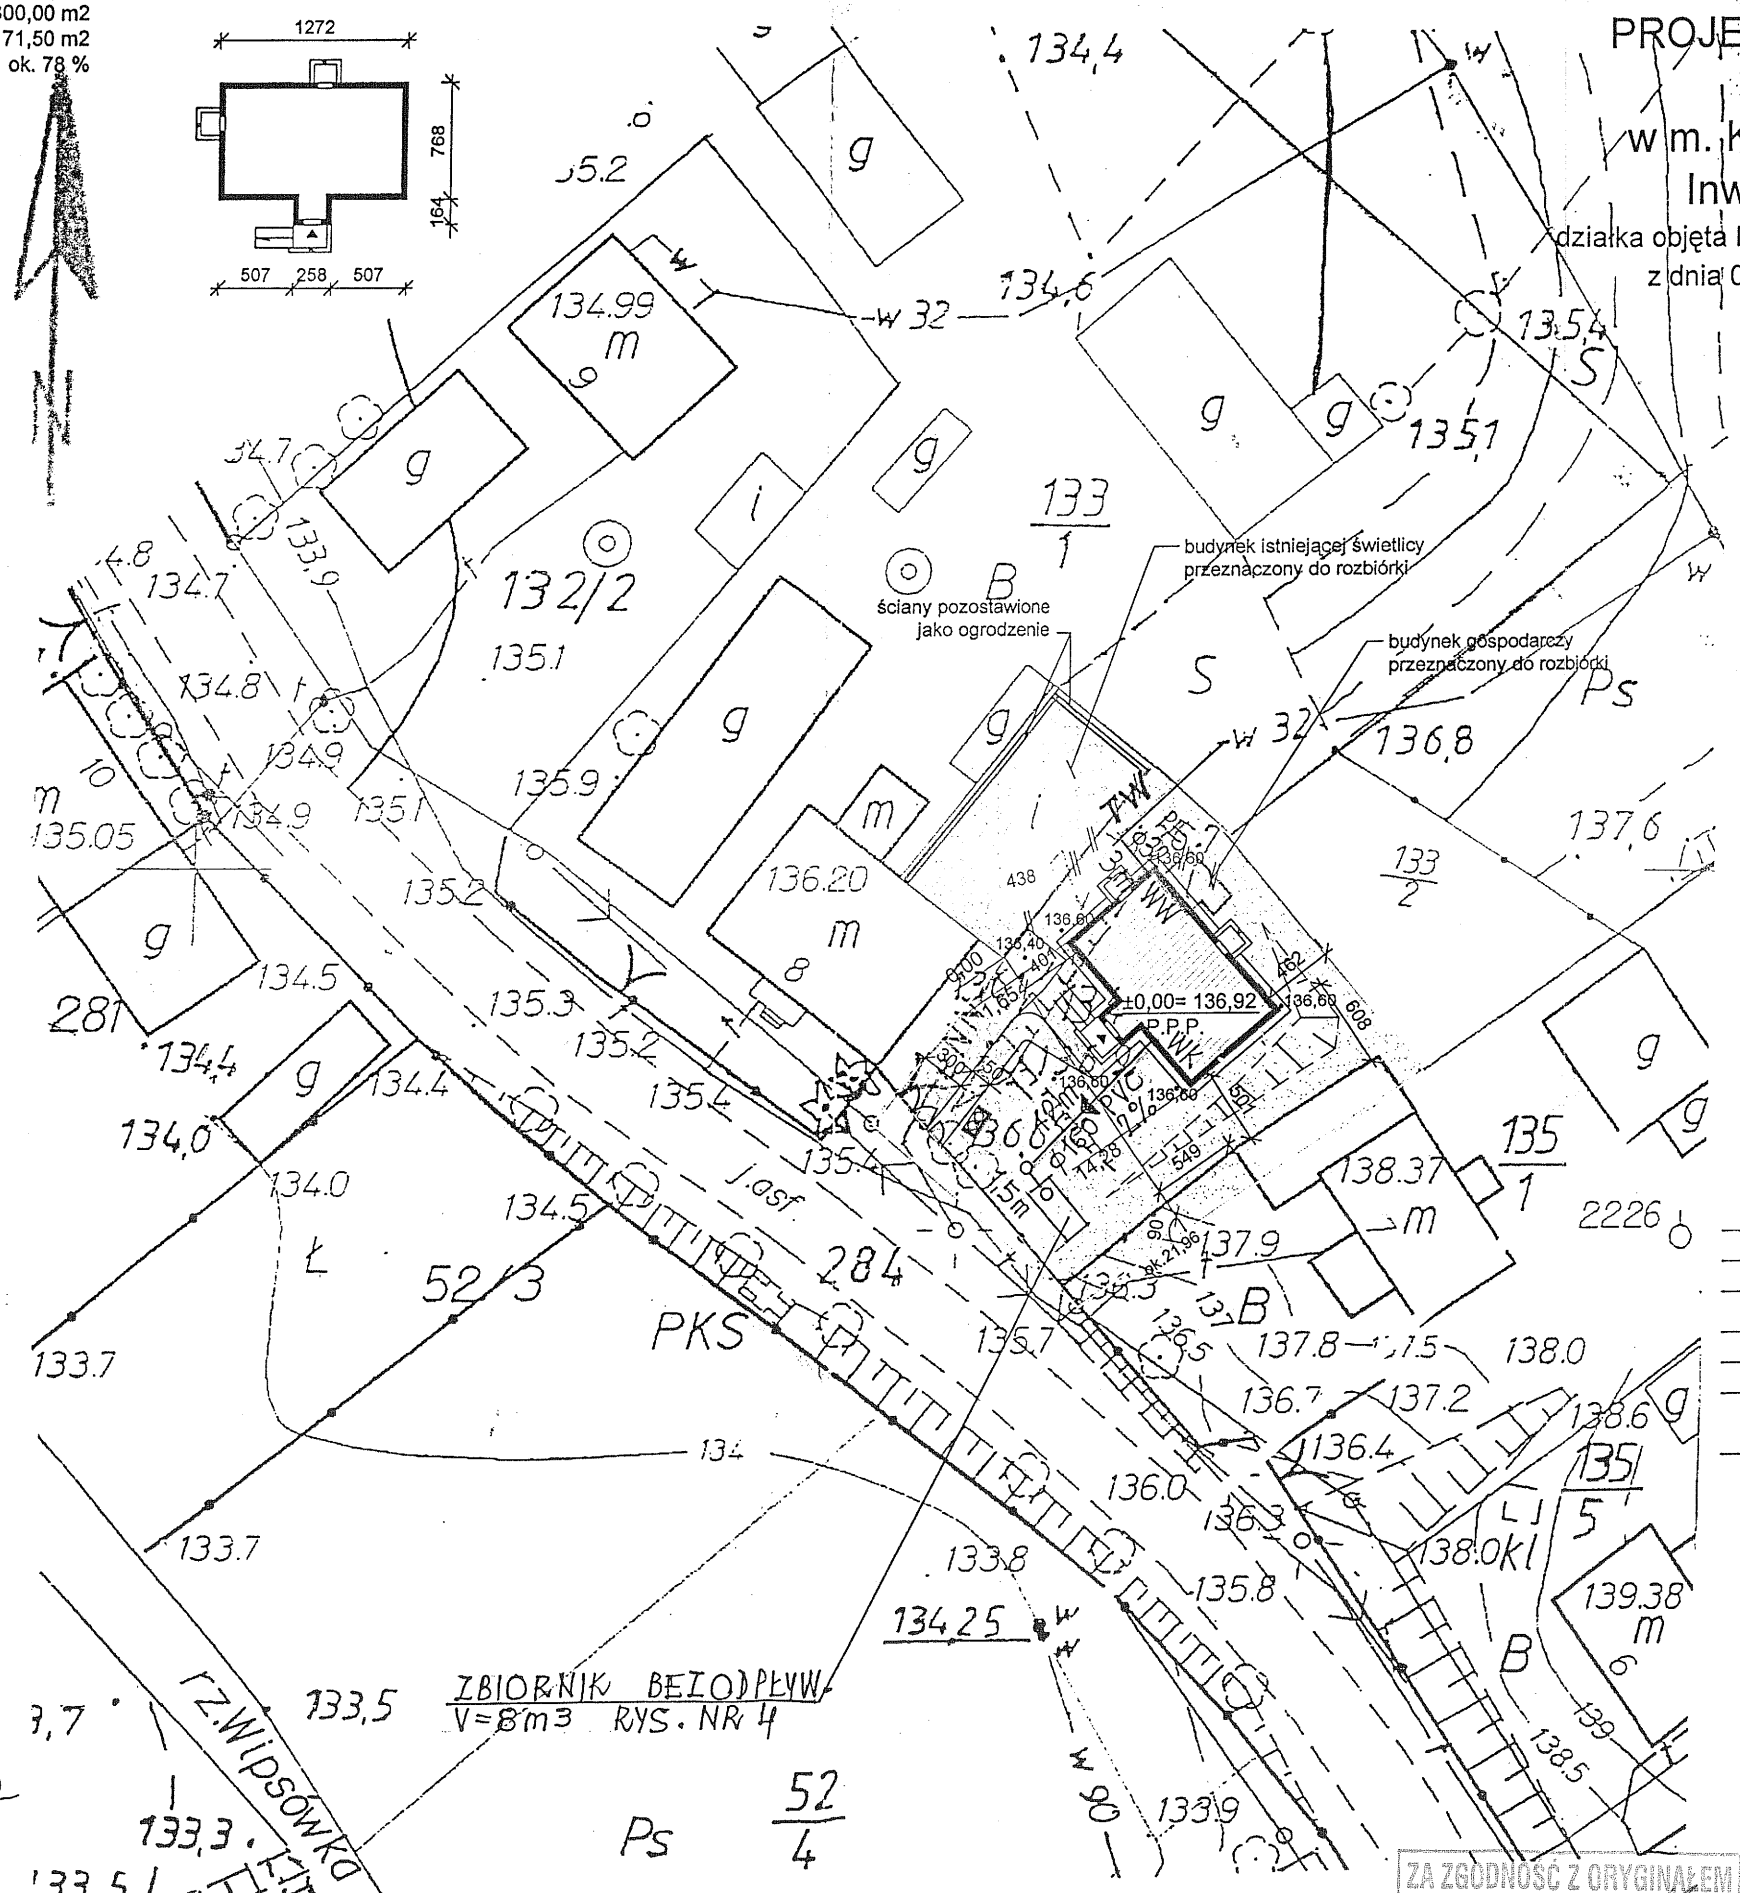

PROJEKT ZAGOSPODAROWANIA
działki nr geod.134
w m. Kiersztanowo, gm. Jeziorany
Inwestor : *Gmina Jeziorany*
działka objęta Decyzją Burmistrza Jezioran, NR 66/2008-2009
z dnia 02 lutego 2009r. znak: BR.7331-74/0809
o warunkach zabudowy

LEGENDA:
PRZYŁĄCZE WODOCIĄGOWE
PRZYŁĄCZE KANALIZACJI SANITARNEJ
DO SZCZELNEGO ZBIORNIKA BEZODPŁYWOWEGO

USŁUGI PROJEKTOWE - MIROSŁAW KAIM 10-698 OLSZTYN, UL. NEFRYTOWA 18 TEL./FAX (0-89) 541 49 78	
OBIEKT:	ŚWIETLICA WIEJSKA KIERSZTANOWO, DZIAŁKA NR 134, GM. JEZIORANY
BRANŻA:	SANITARNA
STADIUM:	PROJEKT BUDOWLANY
TEMAT:	**PRZYŁ. WOD.-KAN.** **MAPA SYTUAC.-WYSOKOŚCIOWA**
SKALA	1:500
RYS. NR	1
PROJEKTANT:	MIROSŁAW KAIM UPR. BUD. NR 141/94/OL

KERG: 2604-2/2009
Nr. rob.: 28/2009
woj.: warmińsko-mazurskie
powiat: olsztyński
gm.: Jeziorany
obr.: Kiersztanowo
dz.: 134
Arkusz mapy: 223.12.081
Mapa aktualna na dzień: 23.03.2009

GUGiK 5007
mgr inż. Mieszko Dąbrowski
GEODETA UPRAWNIONY
Barczewski Rynek 10
11-010 BARCZEWO
tel. 089 5[illegible]

ZAKŁAD WODOCIĄGÓW I KANALIZACJI
Sp. z o.o.
11-320 JEZIORANY
ul.Kolejowa 6, tel. 718-13-52
Nr konta: 46 8858 1011 2002 0000 0260 5101
NIP 739-28-75-701

PREZES ZARZĄDU
Paweł Cybulski

przegląd projekt
bez uwag
21.08.2009

ZA ZGODNOŚĆ Z ORYGINAŁEM
data 21.08.09 podpis

26 MAR. 2009
KERG. 2604-2/09
26 MAR. 2009
Powiatowy Ośrodek Dokumentacji Geodezyjnej i Kartograficznej