woj. warmińsko - mazurskie
Powiat - olsztyński
Gmina - Jeziorany
Obręb - Radostowo
Radostowo - działka 23/4
Kerg - 2616-11/2008
skala 1:500

SZKIC ORIENTACYJNY
skala 1 : 50 000

skala 1 : 500

LEWOSTRONNA MATRYCA SYTUACYJNO-WYSOKOŚCIOWA

Wykonana w 2007 roku przez :
geodetę uprawniony Edmund Ochnik
no uprawnień 13391

Sekcje : 222.222.204 , 223.111.163

Granice działek wniesiono w oparciu o dane
z numerycznej bazy ewidencji gruntów

O - punkty chronione

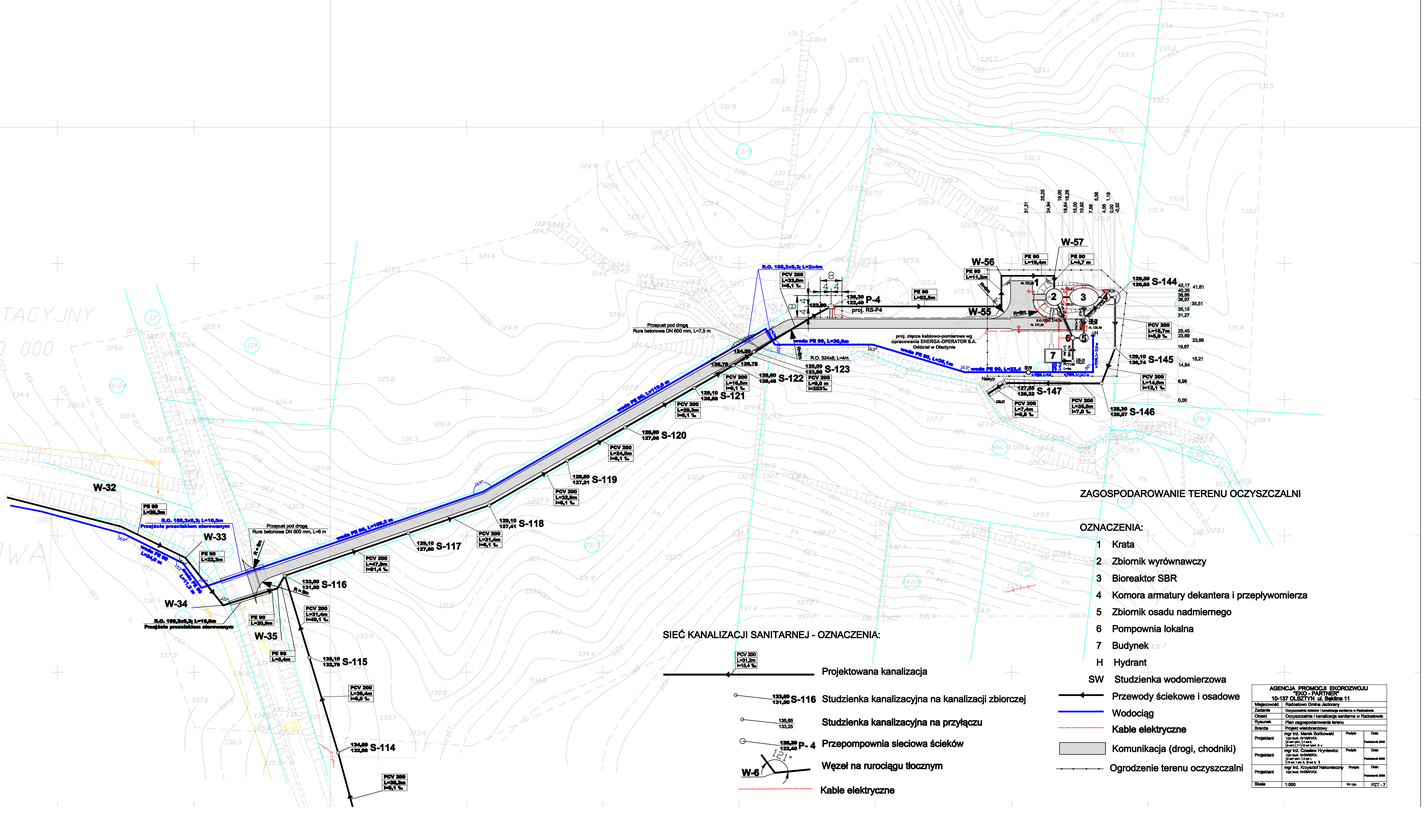
W-32
W-33
W-34
W-35
W-55
W-56
W-57
P-4
S-114
S-115
S-116
S-117
S-118
S-119
S-120
S-121
S-122
S-123
S-144
S-145
S-146
S-147
PE 90 L=63,3m
R.O. 159,3x0,3; L=10,0m
Przejście przewiertem sterowanym
PE 90 L=53,3m
PE 90 L=16,4m
R.O. 159,3x0,3; L=10,0m
Przejście przewiertem sterowanym
PE 90 L=46,4m
Przepust pod drogą
Rura betonowa DN 600 mm, L=7,5 m
Przepust pod drogą
Rura betonowa DN 600 mm, L=6 m
PCV 300 L=31,2m i=0,1 %
PCV 300 L=34,4m i=0,1 %
PCV 300 L=34,0m i=0,1 %
PCV 300 L=31,4m i=0,1 %
PCV 300 L=32,0m i=0,1 %
PCV 300 L=32,0m i=0,1 %
PCV 300 L=32,0