



SZCZEGÓŁY KONSTRUKCYJNE  
skala 1:10


Połączenie nawierzchni istniejącej z wjazdem

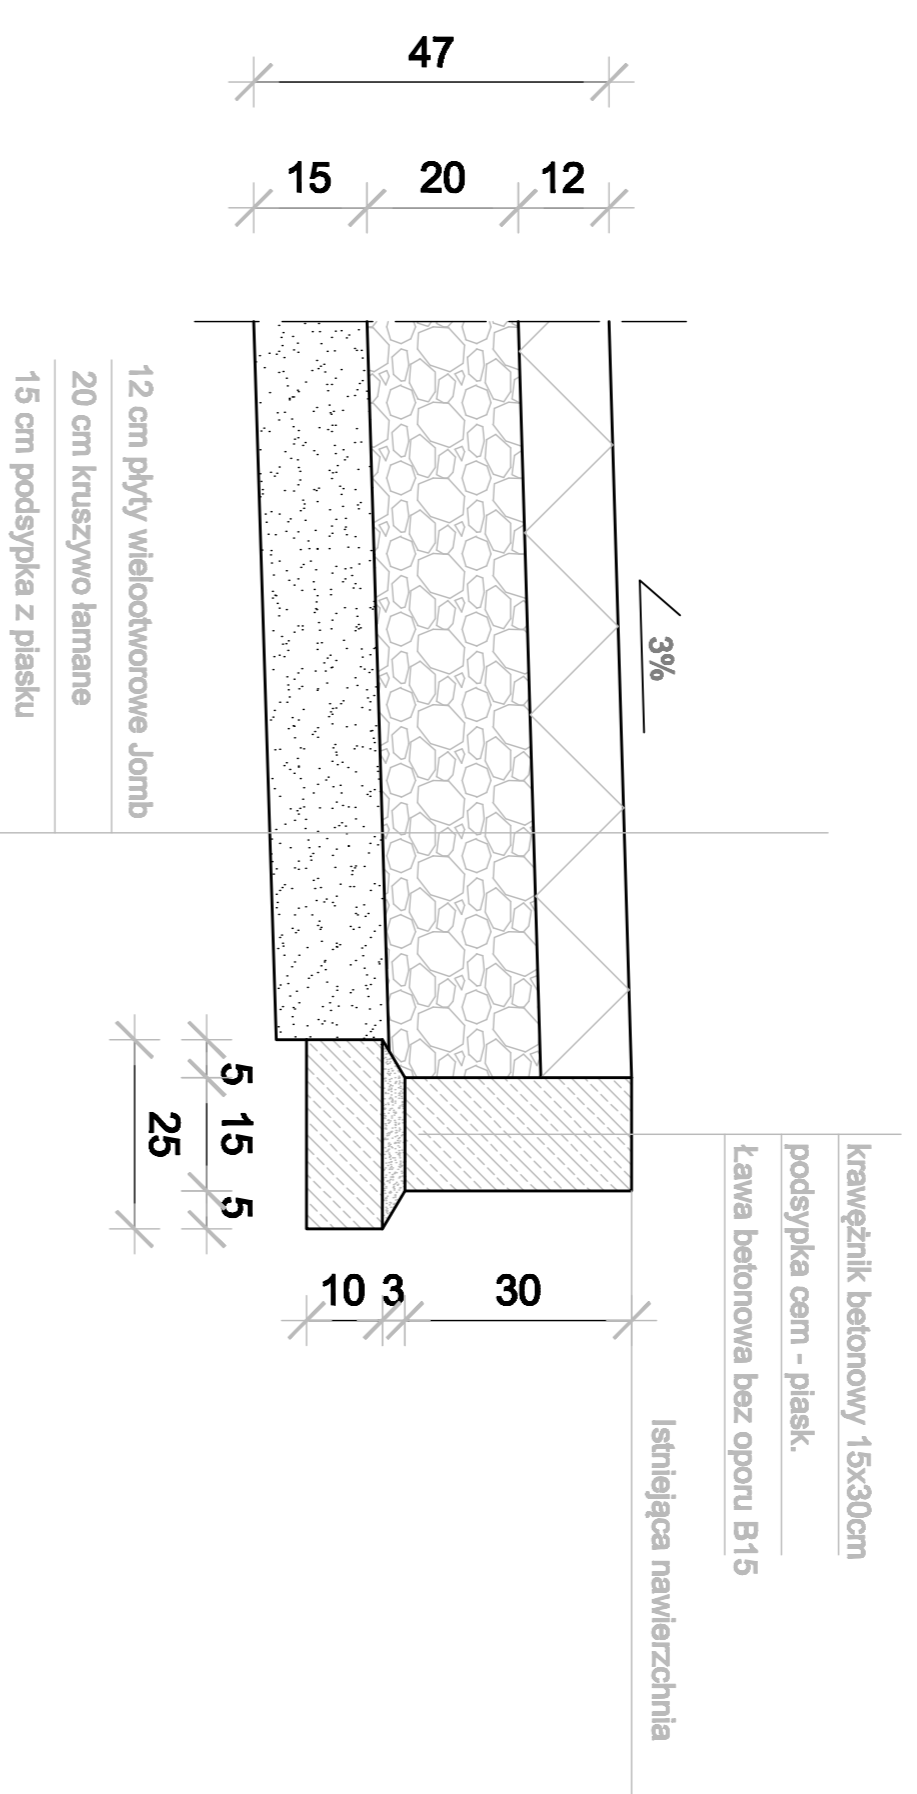


Droga, wjazd / zieleń

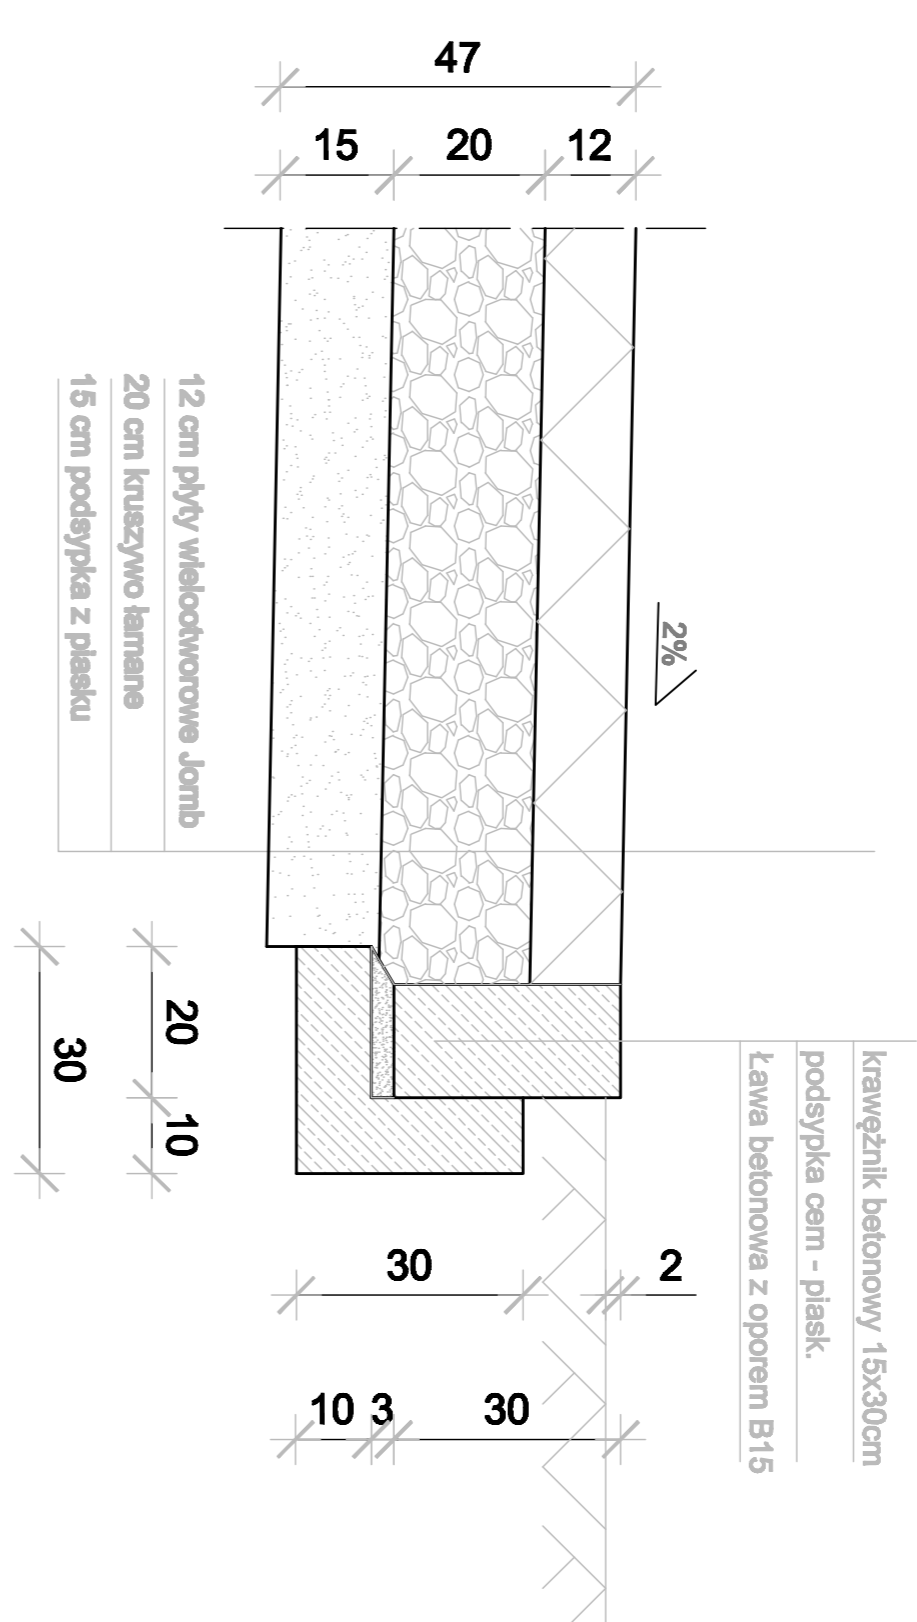


Połączenie drogi z płyt Jomb z drogą z kostki betonowej

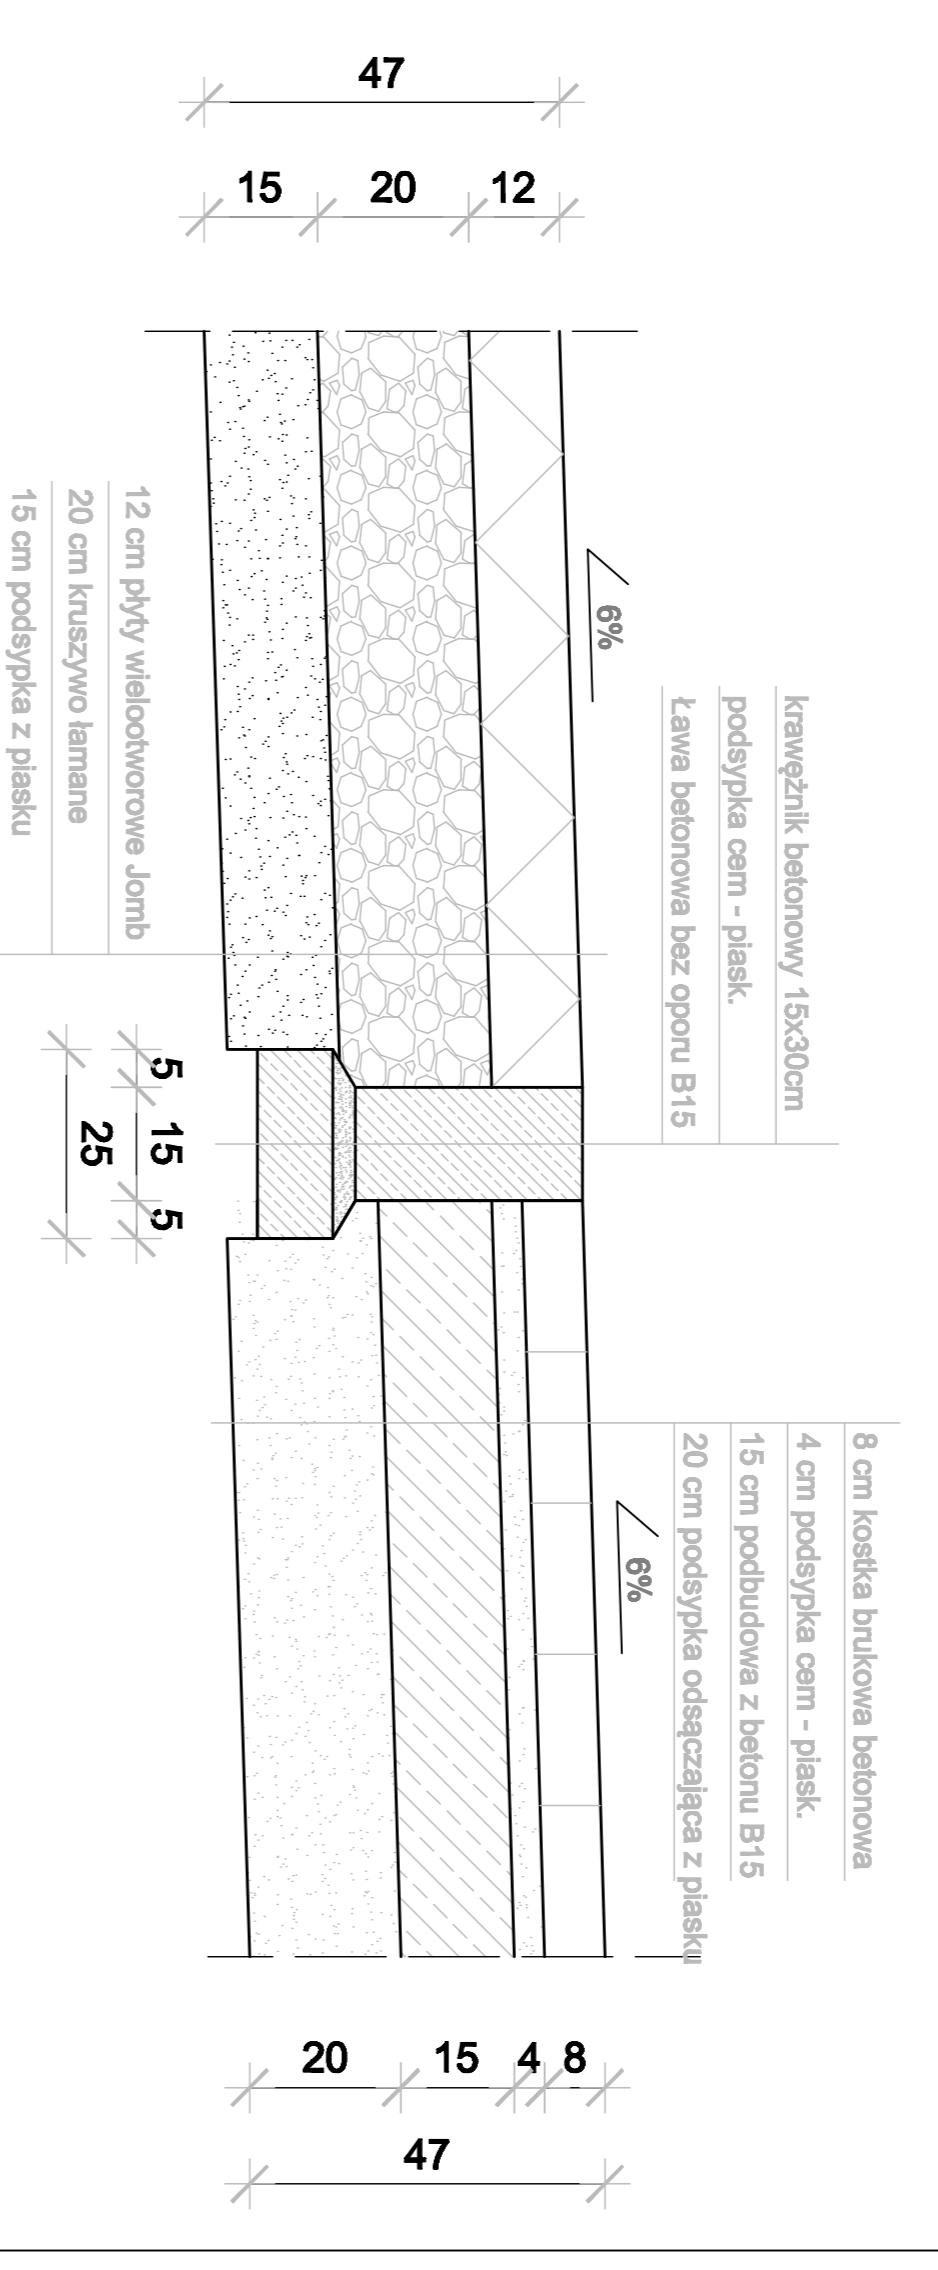

Połączenie drogi z płyt Jomb z chodnikiem

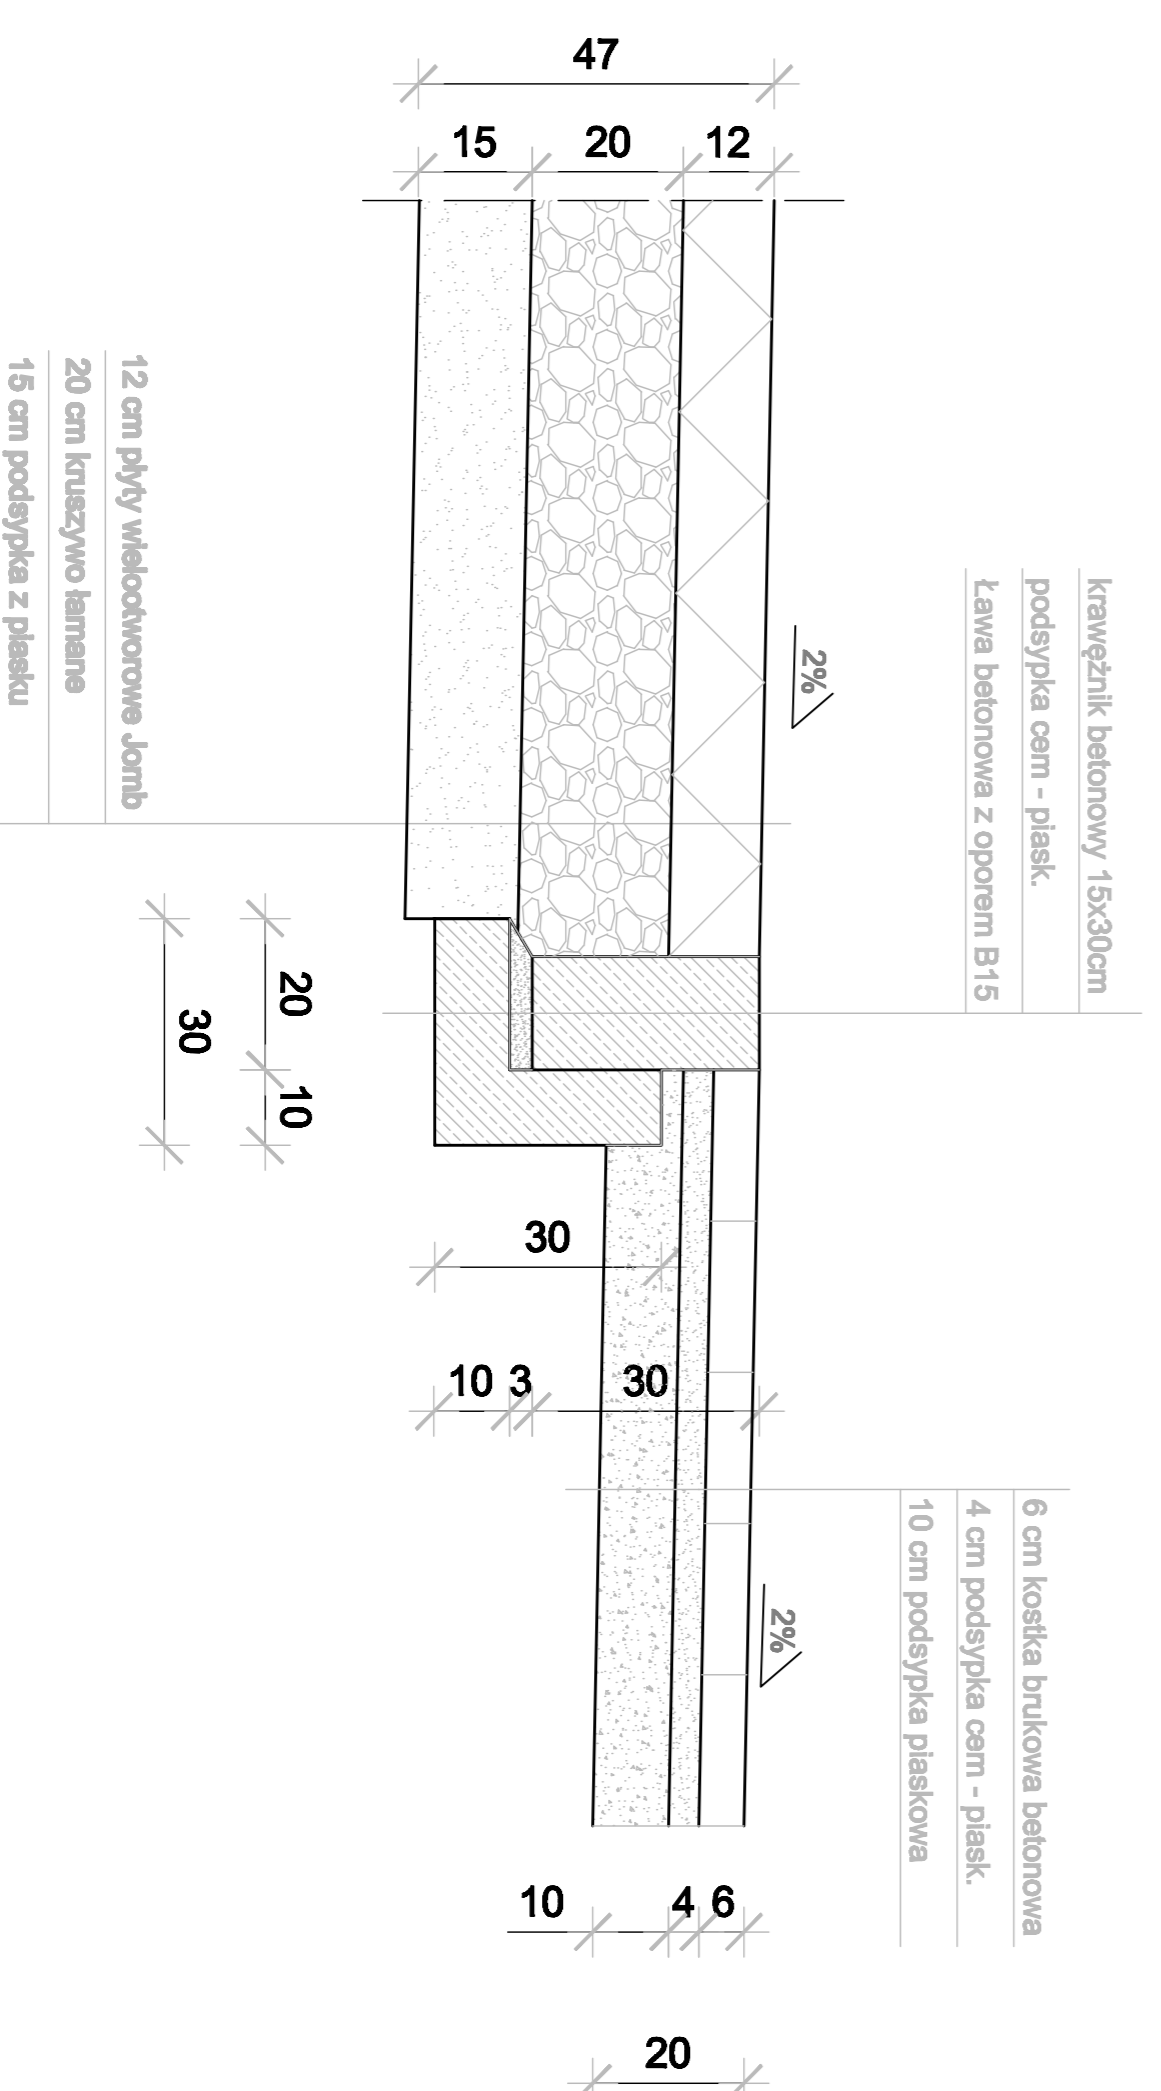

Połączenie drogi z kostki brukowej z chodnikiem

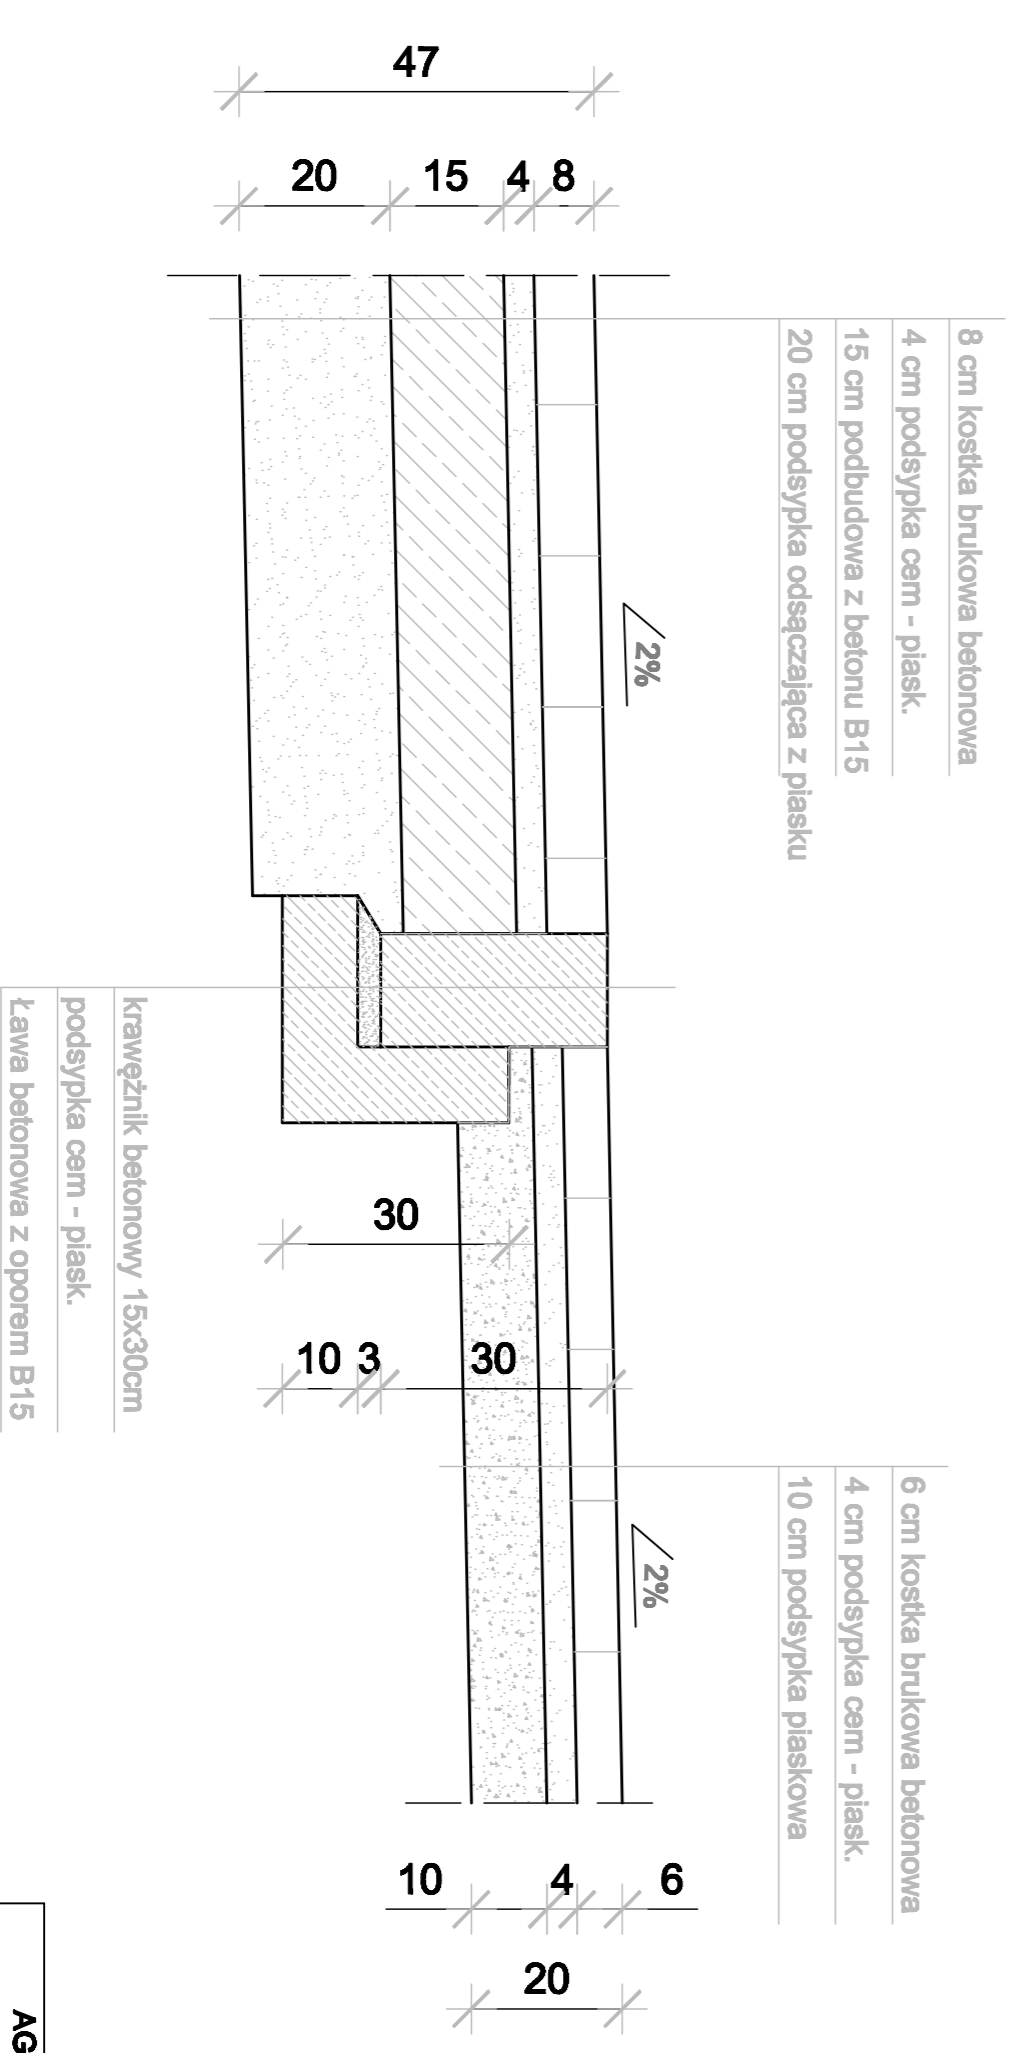

AGENCJA PROMOCJI EKOROZWOJU	
"EKO-PARTNER"	
10-137 OL SZTYN UL. BAKTRIA 11	
Projektant	mgr inż. Wiesław Tomasz Łachywał
Skala	1:10
Strona	110
M.rym.	D-4