


Przekrój podłużny

1 : 100
1 : 500

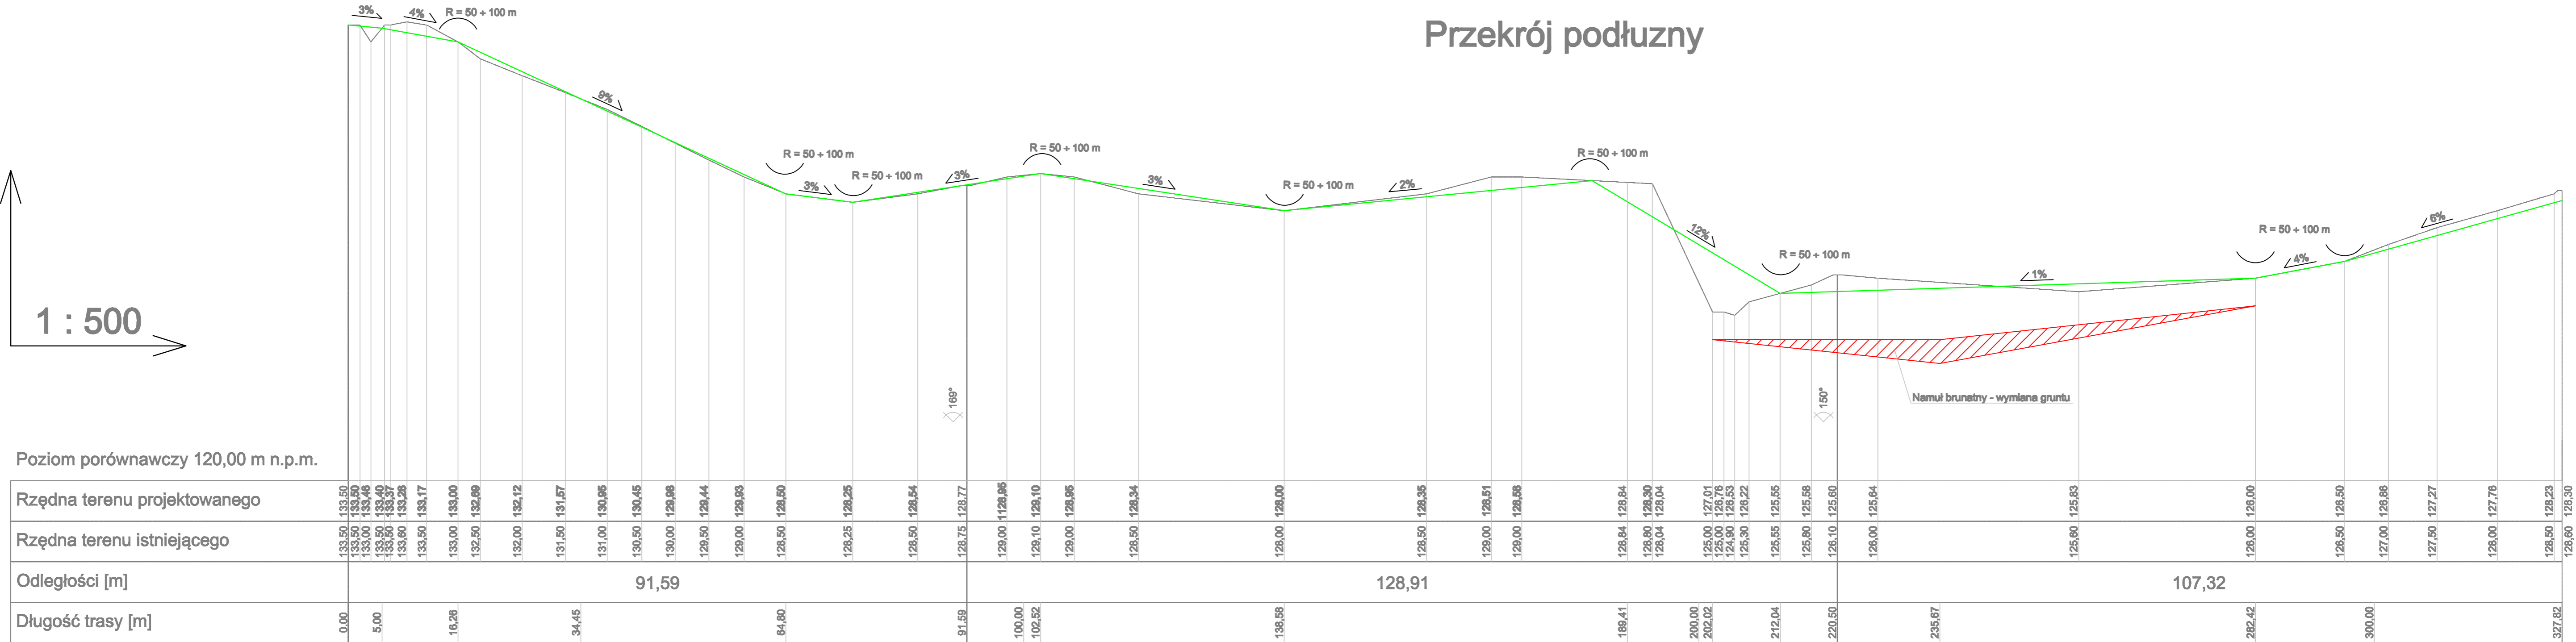

AGENCJA PROMOCJI EKOROZWOJU "EKO - PARTNER" 10-137 OLSZTYN ul. Bękitna 11			
Miejscowość	Radostowo Gmina Jeziorany		
Zadanie	Oczyszczalnia ścieków i kanalizacja sanitarna w Radostowie		
Obiekt	Droga		
Rysunek	Przekrój podłużny		
Branża	Drogowa		
Opracował	Kamil Smoliński	Podpis	Data Październik 2009
Projektant	mgr inż. Wiktor Tomasz Łożyński Upr.bud. Nr 4278/OL §4 ust.2, §7 i §19 ust.1 pkt 3 i c	Podpis	
Skala	1:100/500	Nr rys.	D-3.1