woj. warmińsko - mazurskie
Powiat - olsztyński
Gmina - Jeziorany
Obręb - Radostowo
Radostowo - działka 23/4
Kerg - 2616-11/2008
skala 1:500

SZKIC ORIENTACYJNY
skala 1 : 50 000

skala 1 : 500

LEWOSTRONNA MATRYCA SYTUACYJNO-WYSOKOŚCIOWA

Wykonana w 2007 roku przez :
geodeta uprawniony Edmund Ochnik
nr uprawnień 13391

Sekcje : 222.222.204 , 223.111.163

Granice działek wniesiono w oparciu o dane z numerycznej bazy ewidencji gruntów

O - punkty chronione

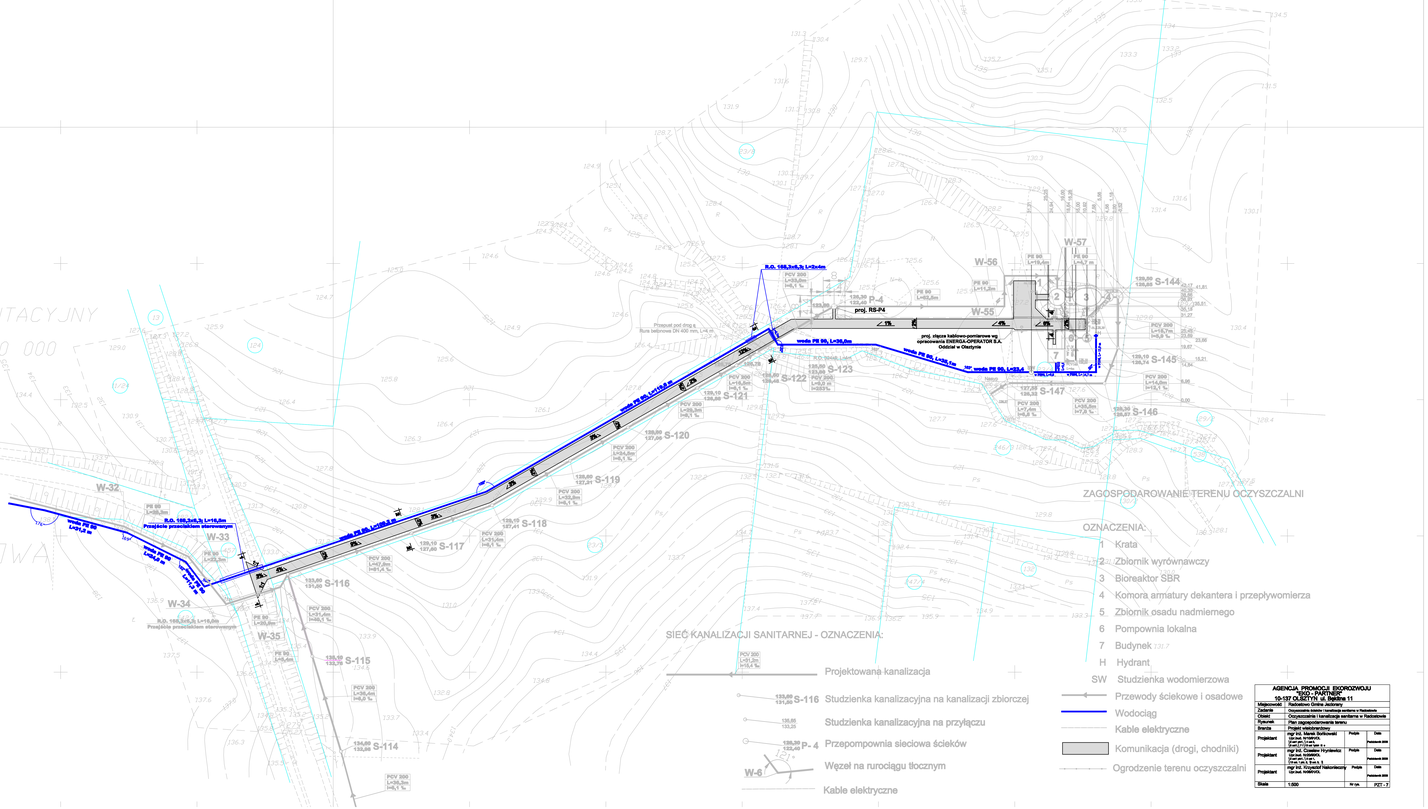
W-32
W-33
W-34
W-35
W-55
W-56
W-57
S-114
S-115
S-116
S-117
S-118
S-119
S-120
S-121
S-122
S-123
S-144
S-145
S-146
S-147
P-4
proj. RS-P4
proj. złącze kablowo-pomiarowe na opracowaniu ENERGA-OPERATOR S.A. Ostróda w Olsztynie
Przejście przestrzeniem sterowanym
Przejście przestrzeniem sterowanym
Przepust pod drogą o Rura betonowa DN 400 mm, L=4,m
