


PRZEKRÓJ B-B
skala 1:50

BETON C25/30
STAL A-III

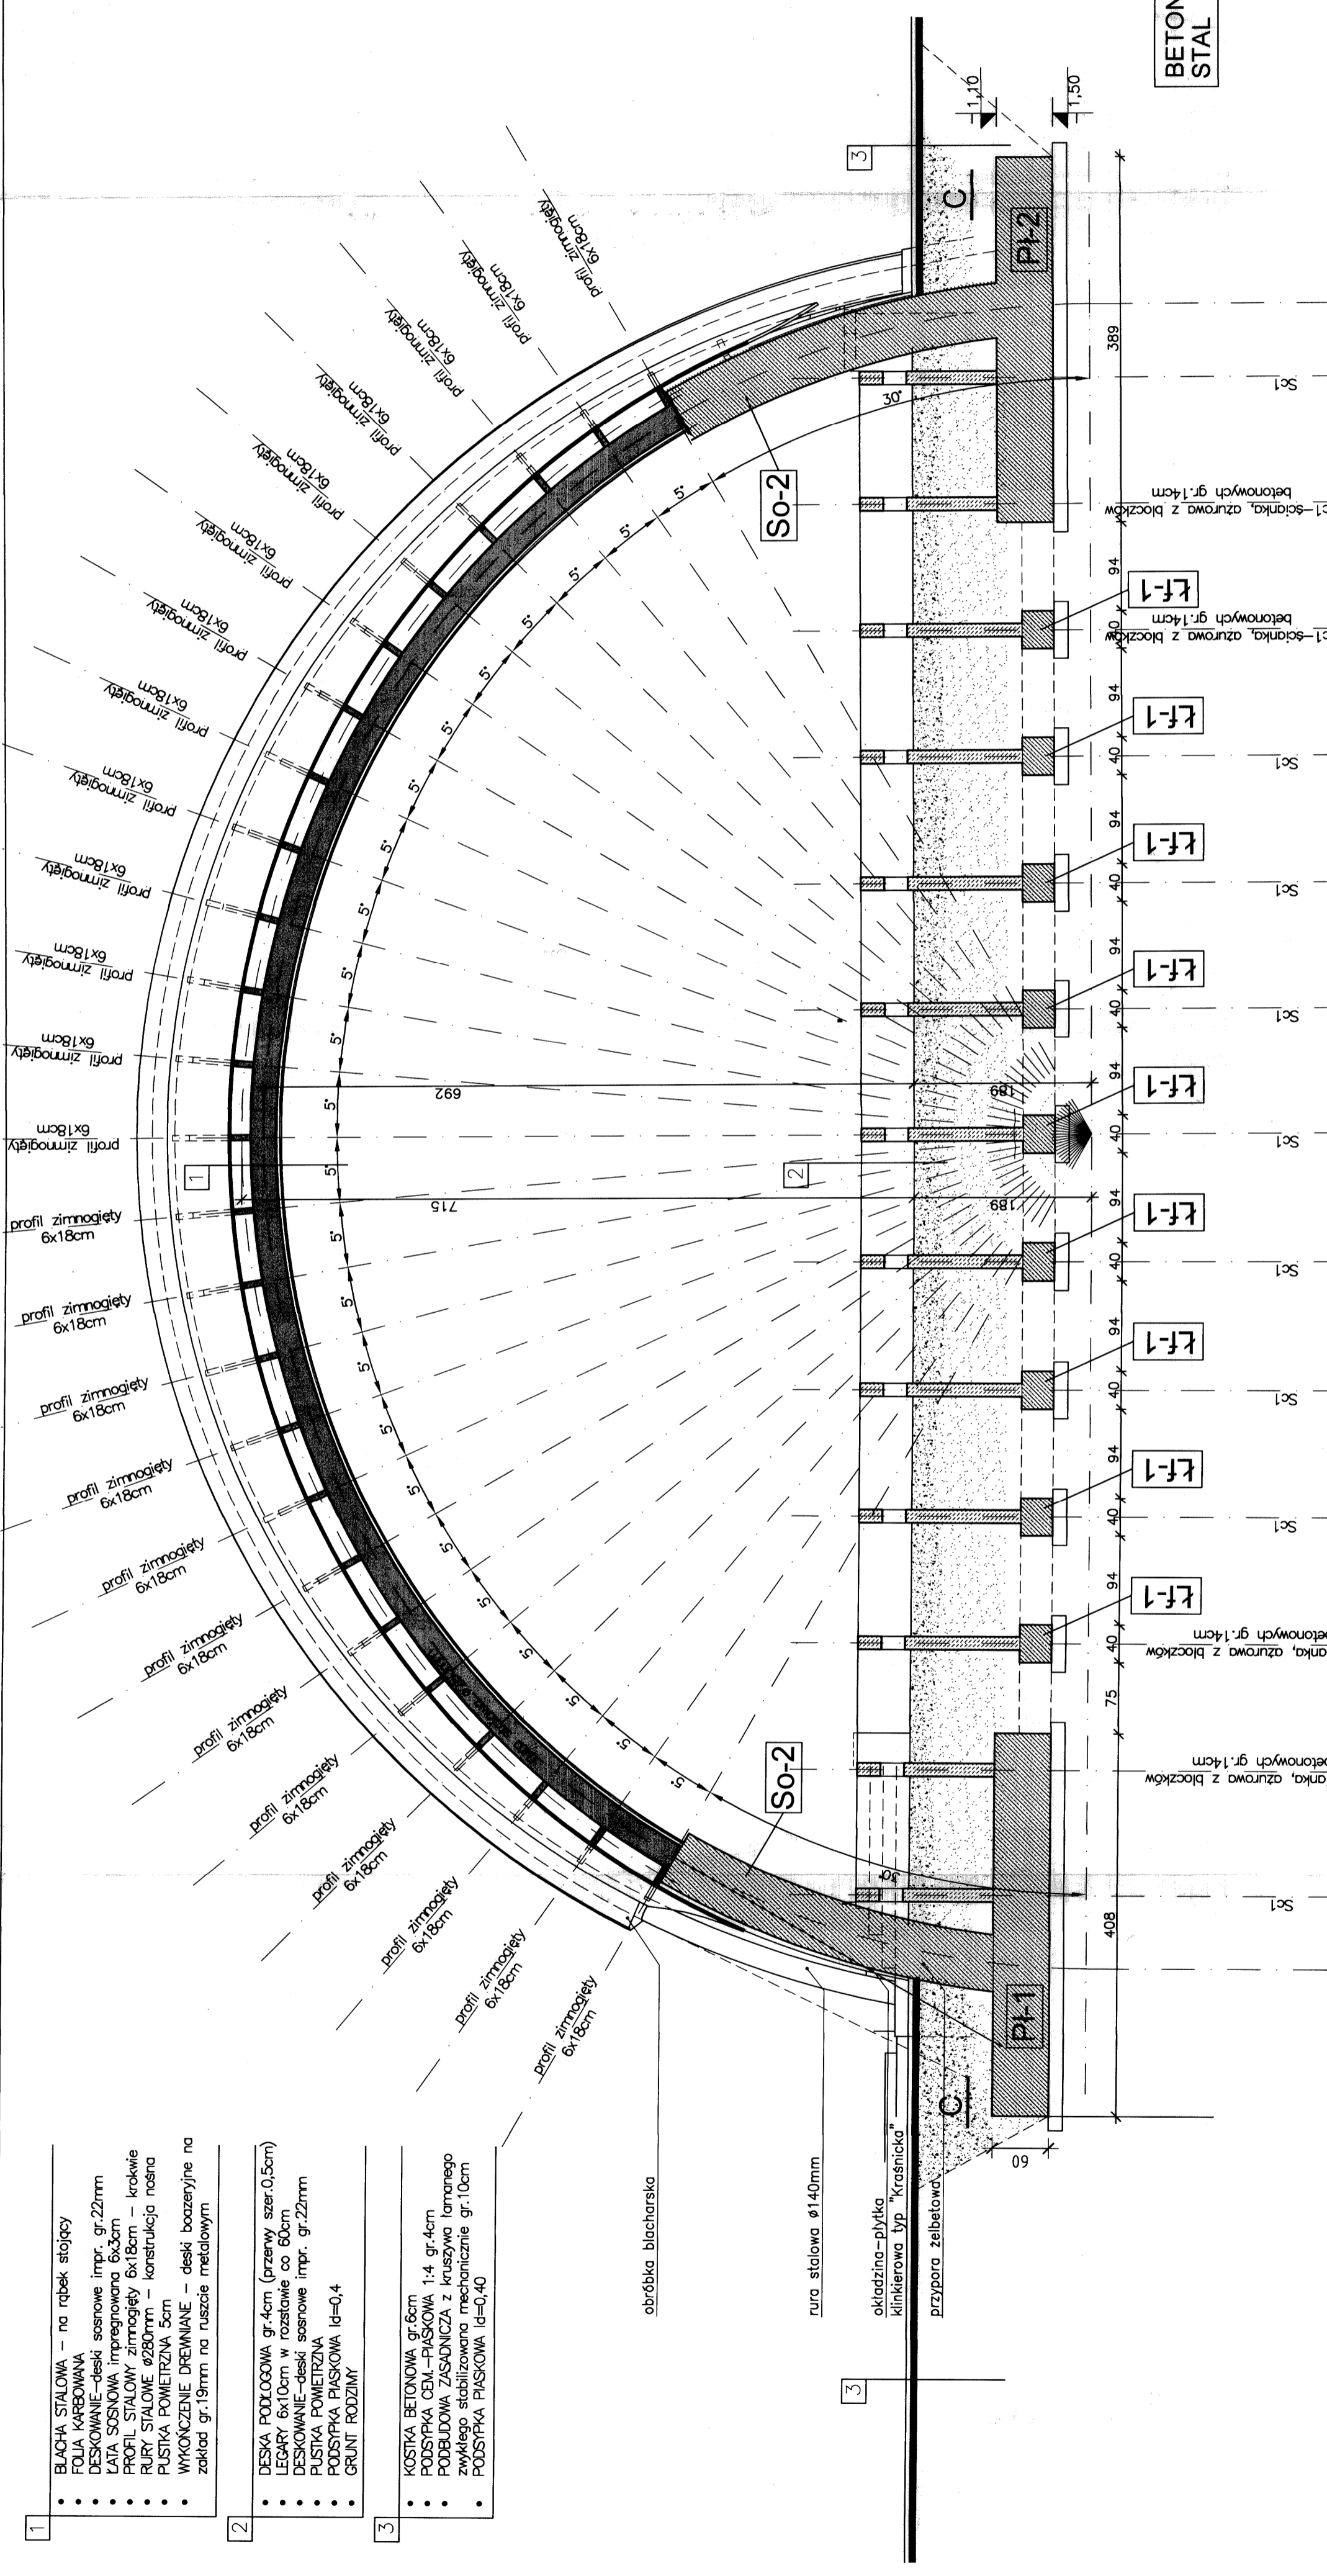

- 1
 - BLACHA STALOWA – na rąbek stojący
 - FOLIA KARBOWANA
 - DESKOWANIE – deski sosnowe impr. gr.22mm
 - ŁATA SOSNOWA impregnowana 6x3cm
 - PROFIL STALOWY zimnocięty 6x18cm – krokwie
 - RURY STALOWE ø280mm – konstrukcja nośna
 - PUSTKA POMIETRZNA 5cm
 - WYKOŃCZENIE DREWNIANE – deski boazerijne na zakład gr.19mm na ruszcie metalowym
- 2
 - DESKA PODŁOGOWA gr.4cm (przeny szer.0,5cm)
 - LEGARY 6x10cm w rozstawie co 60cm
 - DESKOWANIE – deski sosnowe impr. gr.22mm
 - PUSTKA POMIETRZNA
 - PODSTYPKA PIASKOWA ld=0,4
 - GRUNT RODZIMY
- 3
 - KOSTKA BETONOWA gr.6cm
 - PODSTYPKA CEM. – PIASKOWA 1:4 gr.4cm
 - PODBUDOWA ZASADNICZA z kruszywa łamanego zwykłego stabilizowana mechanicznie gr.10cm
 - PODSTYPKA PIASKOWA ld=0,40

INWESTOR:	Gmina Jeziorany 11-320 Jeziorany, Pl. Zamkowy 4
TEMAT:	Zagospodarowanie terenów po byłej fosie miejskiej w Jezioranach, na części działek nr: 171/8, 171/58, 171/55, 171/7, 171/56, 160, 166/1, 169/2, 170, 171/59, 187, 182, 349, 51/2, 50/72, 93, 92/1, 209/2, 189, obr.1, miasto Jeziorany
RYSUJEK:	AMFITEATR
PROJEKTOWAŁ:	mgr inż. Czesław Hymlewiec
SPRAWDZIŁ:	mgr inż. Zbigniew Wojciechowski
SKALA:	1:100
BRANŻA:	konstrukcja
DATA:	05.2013
NR DRS:	K4
UPRAWNIENIA:	PRZEKRÓJ B-B
DATA I PRZEGLĄDU:	mgr inż. Czesław Hymlewiec 05.2013
DATA I PRZEGLĄDU:	mgr inż. Zbigniew Wojciechowski 05.2013