


AMFITEATR
PRZEKRÓJ POZIOMY
 na wysokości +0,02m
 skala 1:100

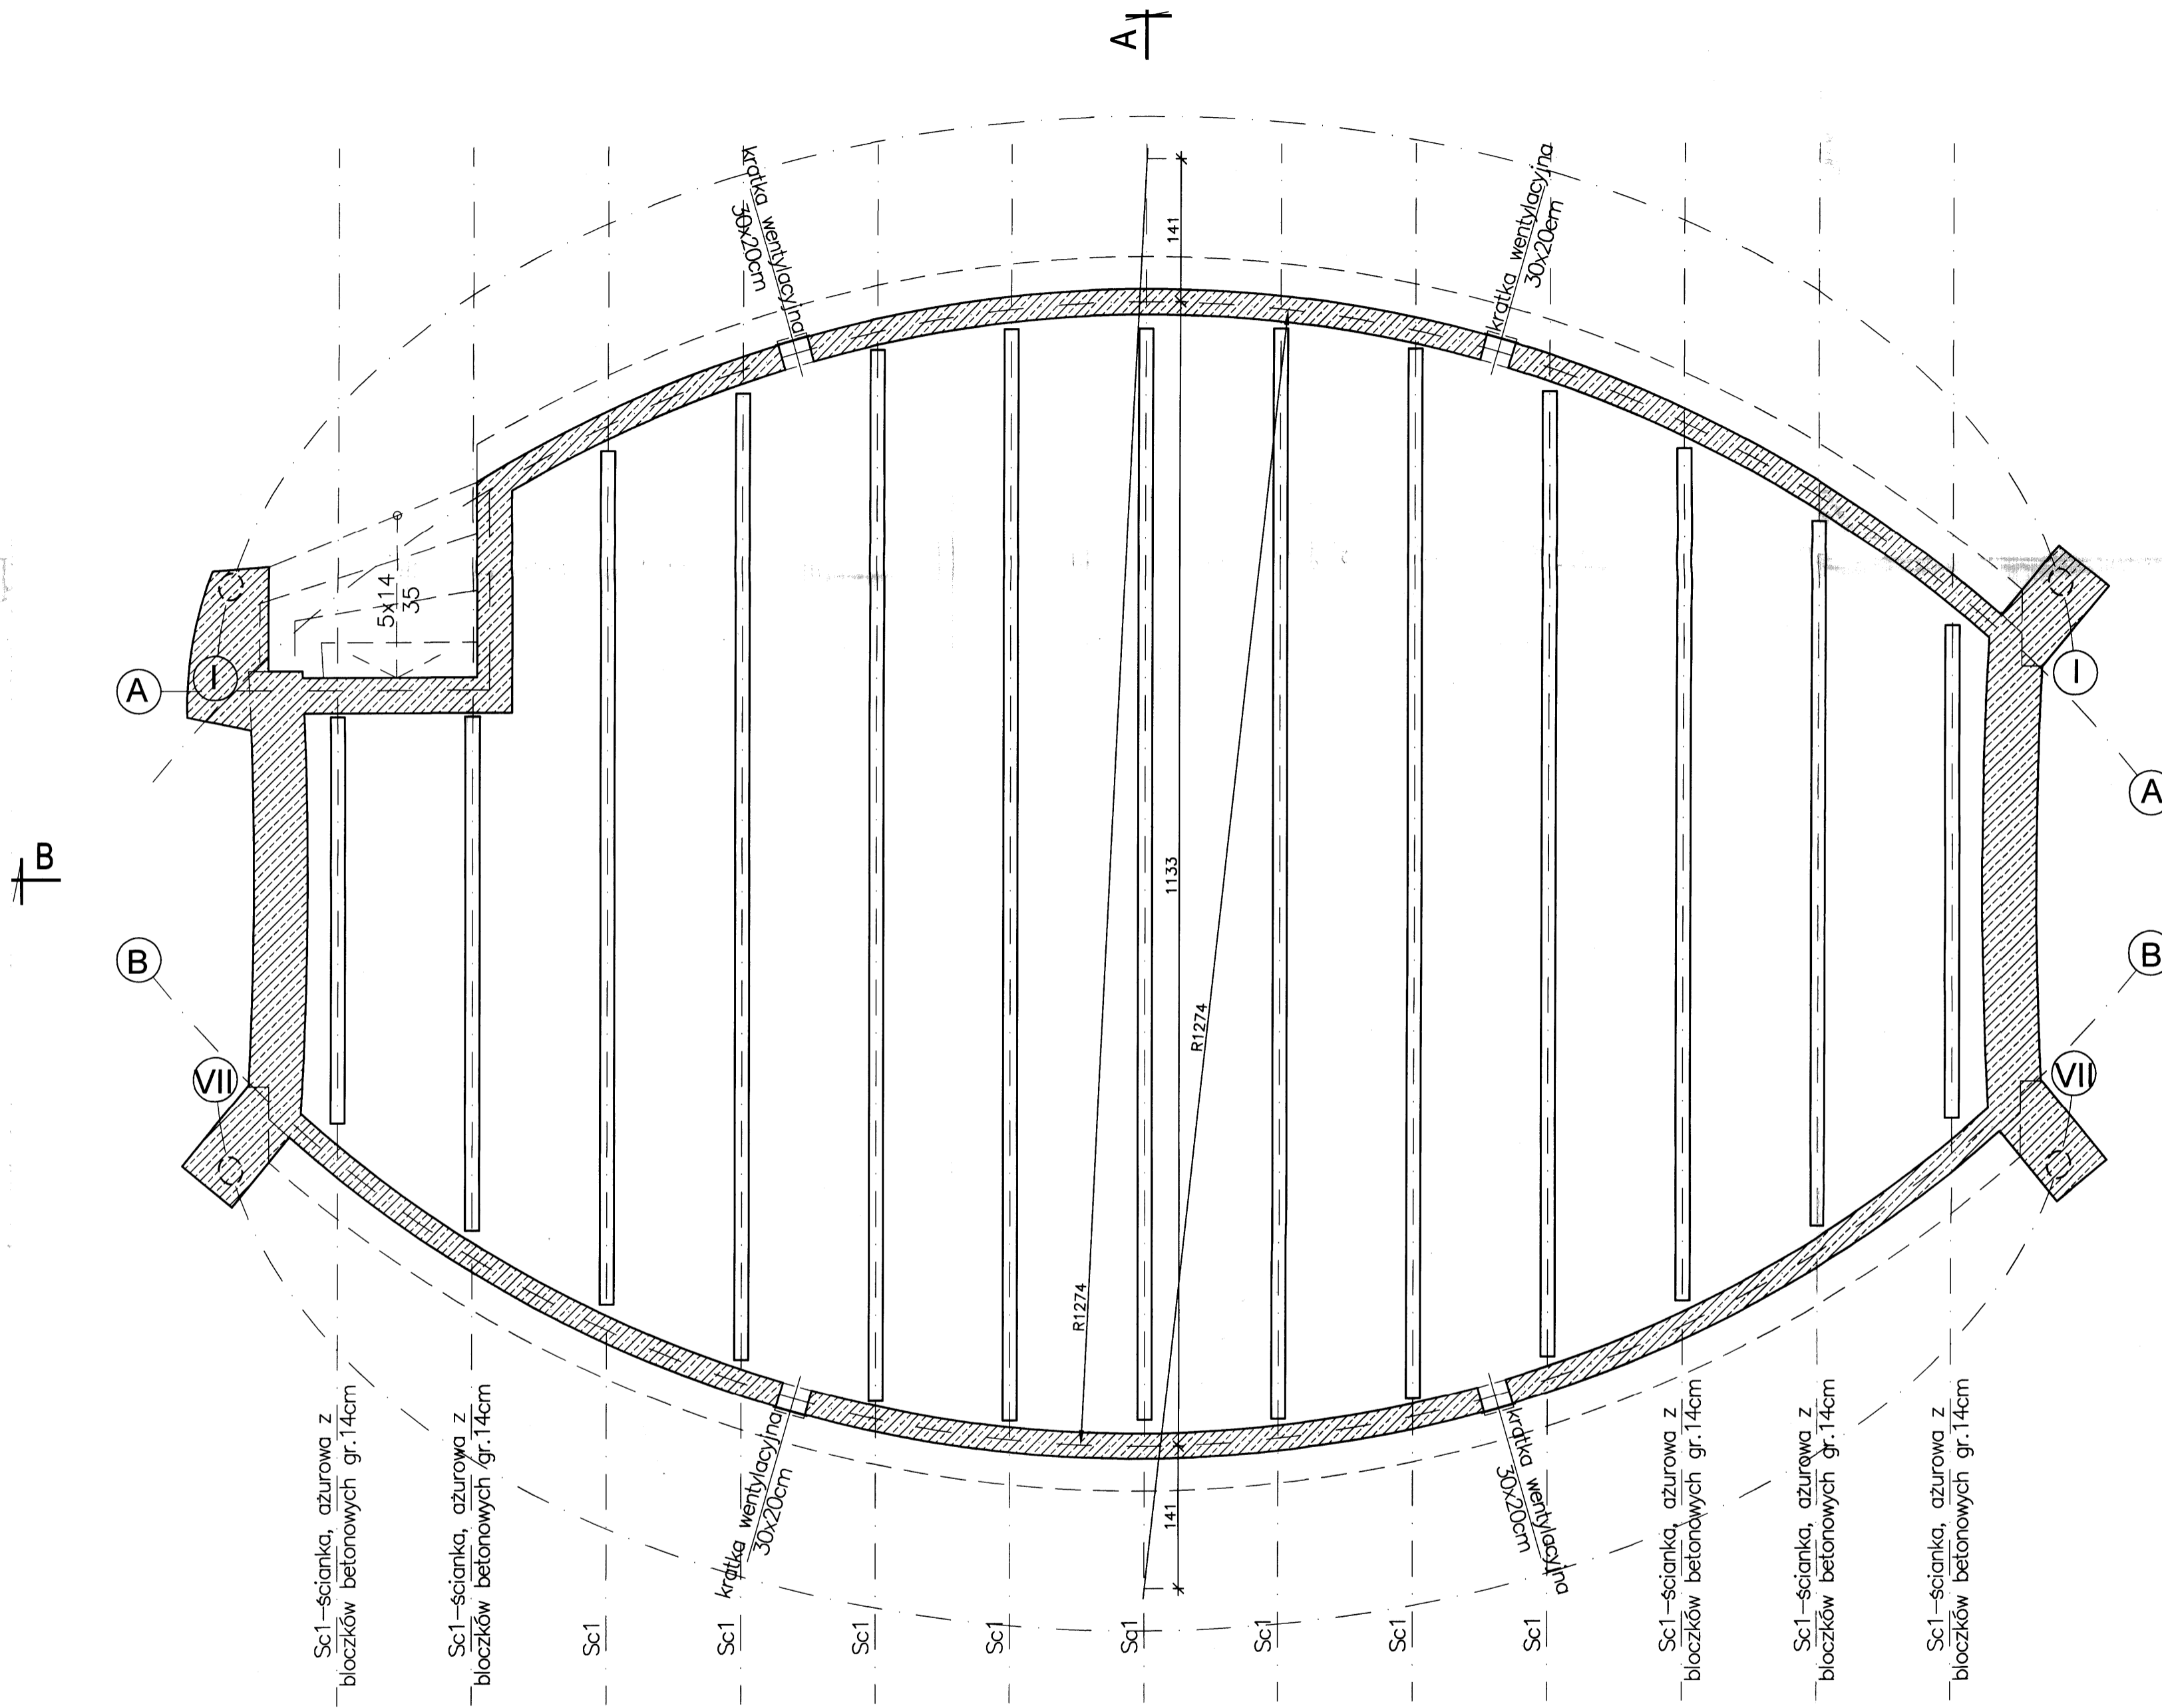

Sc1—ścianka, ażurowa z
 bloczków betonowych gr.14cm

Sc1—ścianka, ażurowa z
 bloczków betonowych gr.14cm

Sc1

Sc1
 kratka wentylacyjna
 30x20cm

Sc1

Sc1

R1274

141

A

1133

R1274

Sc1

Sc1

Sc1
 kratka wentylacyjna
 30x20cm

Sc1—ścianka, ażurowa z
 bloczków betonowych gr.14cm

Sc1—ścianka, ażurowa z
 bloczków betonowych gr.14cm

Sc1—ścianka, ażurowa z
 bloczków betonowych gr.14cm

STUDIO ARCHITECTURALNE
 Plac Bema 5
 10-516 Olsztyn
 -5-

Biuro Obsługi Inwestycji GZYB Bartosz Lemańczyk 11-041 Olsztyn ul. Kanarkowa 8			
INWESTOR:	Gmina Jeziorany 11-320 Jeziorany, Pl. Zamkowy 4		
TEMAT:	Zagospodarowanie terenów po byłej fosie miejskiej w Jezioranach, na części działek nr: 171/8, 171/58, 171/55, 171/7, 171/56, 160, 166/1 169/2, 170, 171/59, 187, 178, 182, 349, 51/2, 50/72 93, 92/1, 209/2, 189, obr.1, miasto Jeziorany		
RYSUNEK:	AMFITEATR PRZEKRÓJ C-C		
PROJEKTOWAŁ:	mgr.inż. Czesław Hryniewicz	UPRAWNIENIA upr. bud. 20/90/OŁ	DATA I PODPIS 5-05/2013
SPRAWDZIŁ:	mgr.inż. Zbigniew Wojciechowski	upr. bud. 202/89/OŁ	
SKALA: 1:50	BRANŻA: konstrukcja	DATA: 05.2013	NR RYS.: K5