


Załącznik Nr 1
do decyzji o ustaleniu lokalizacji
inwestycji celu publicznego
Nr 7/2012 z dnia 26.07.2012

Skala 1:1000

BURMISTRZ
Marcin Leszczyński
mgr Maciej Leszczyński

OZNACZENIA

Linie rozgraniczające teren inwestycji

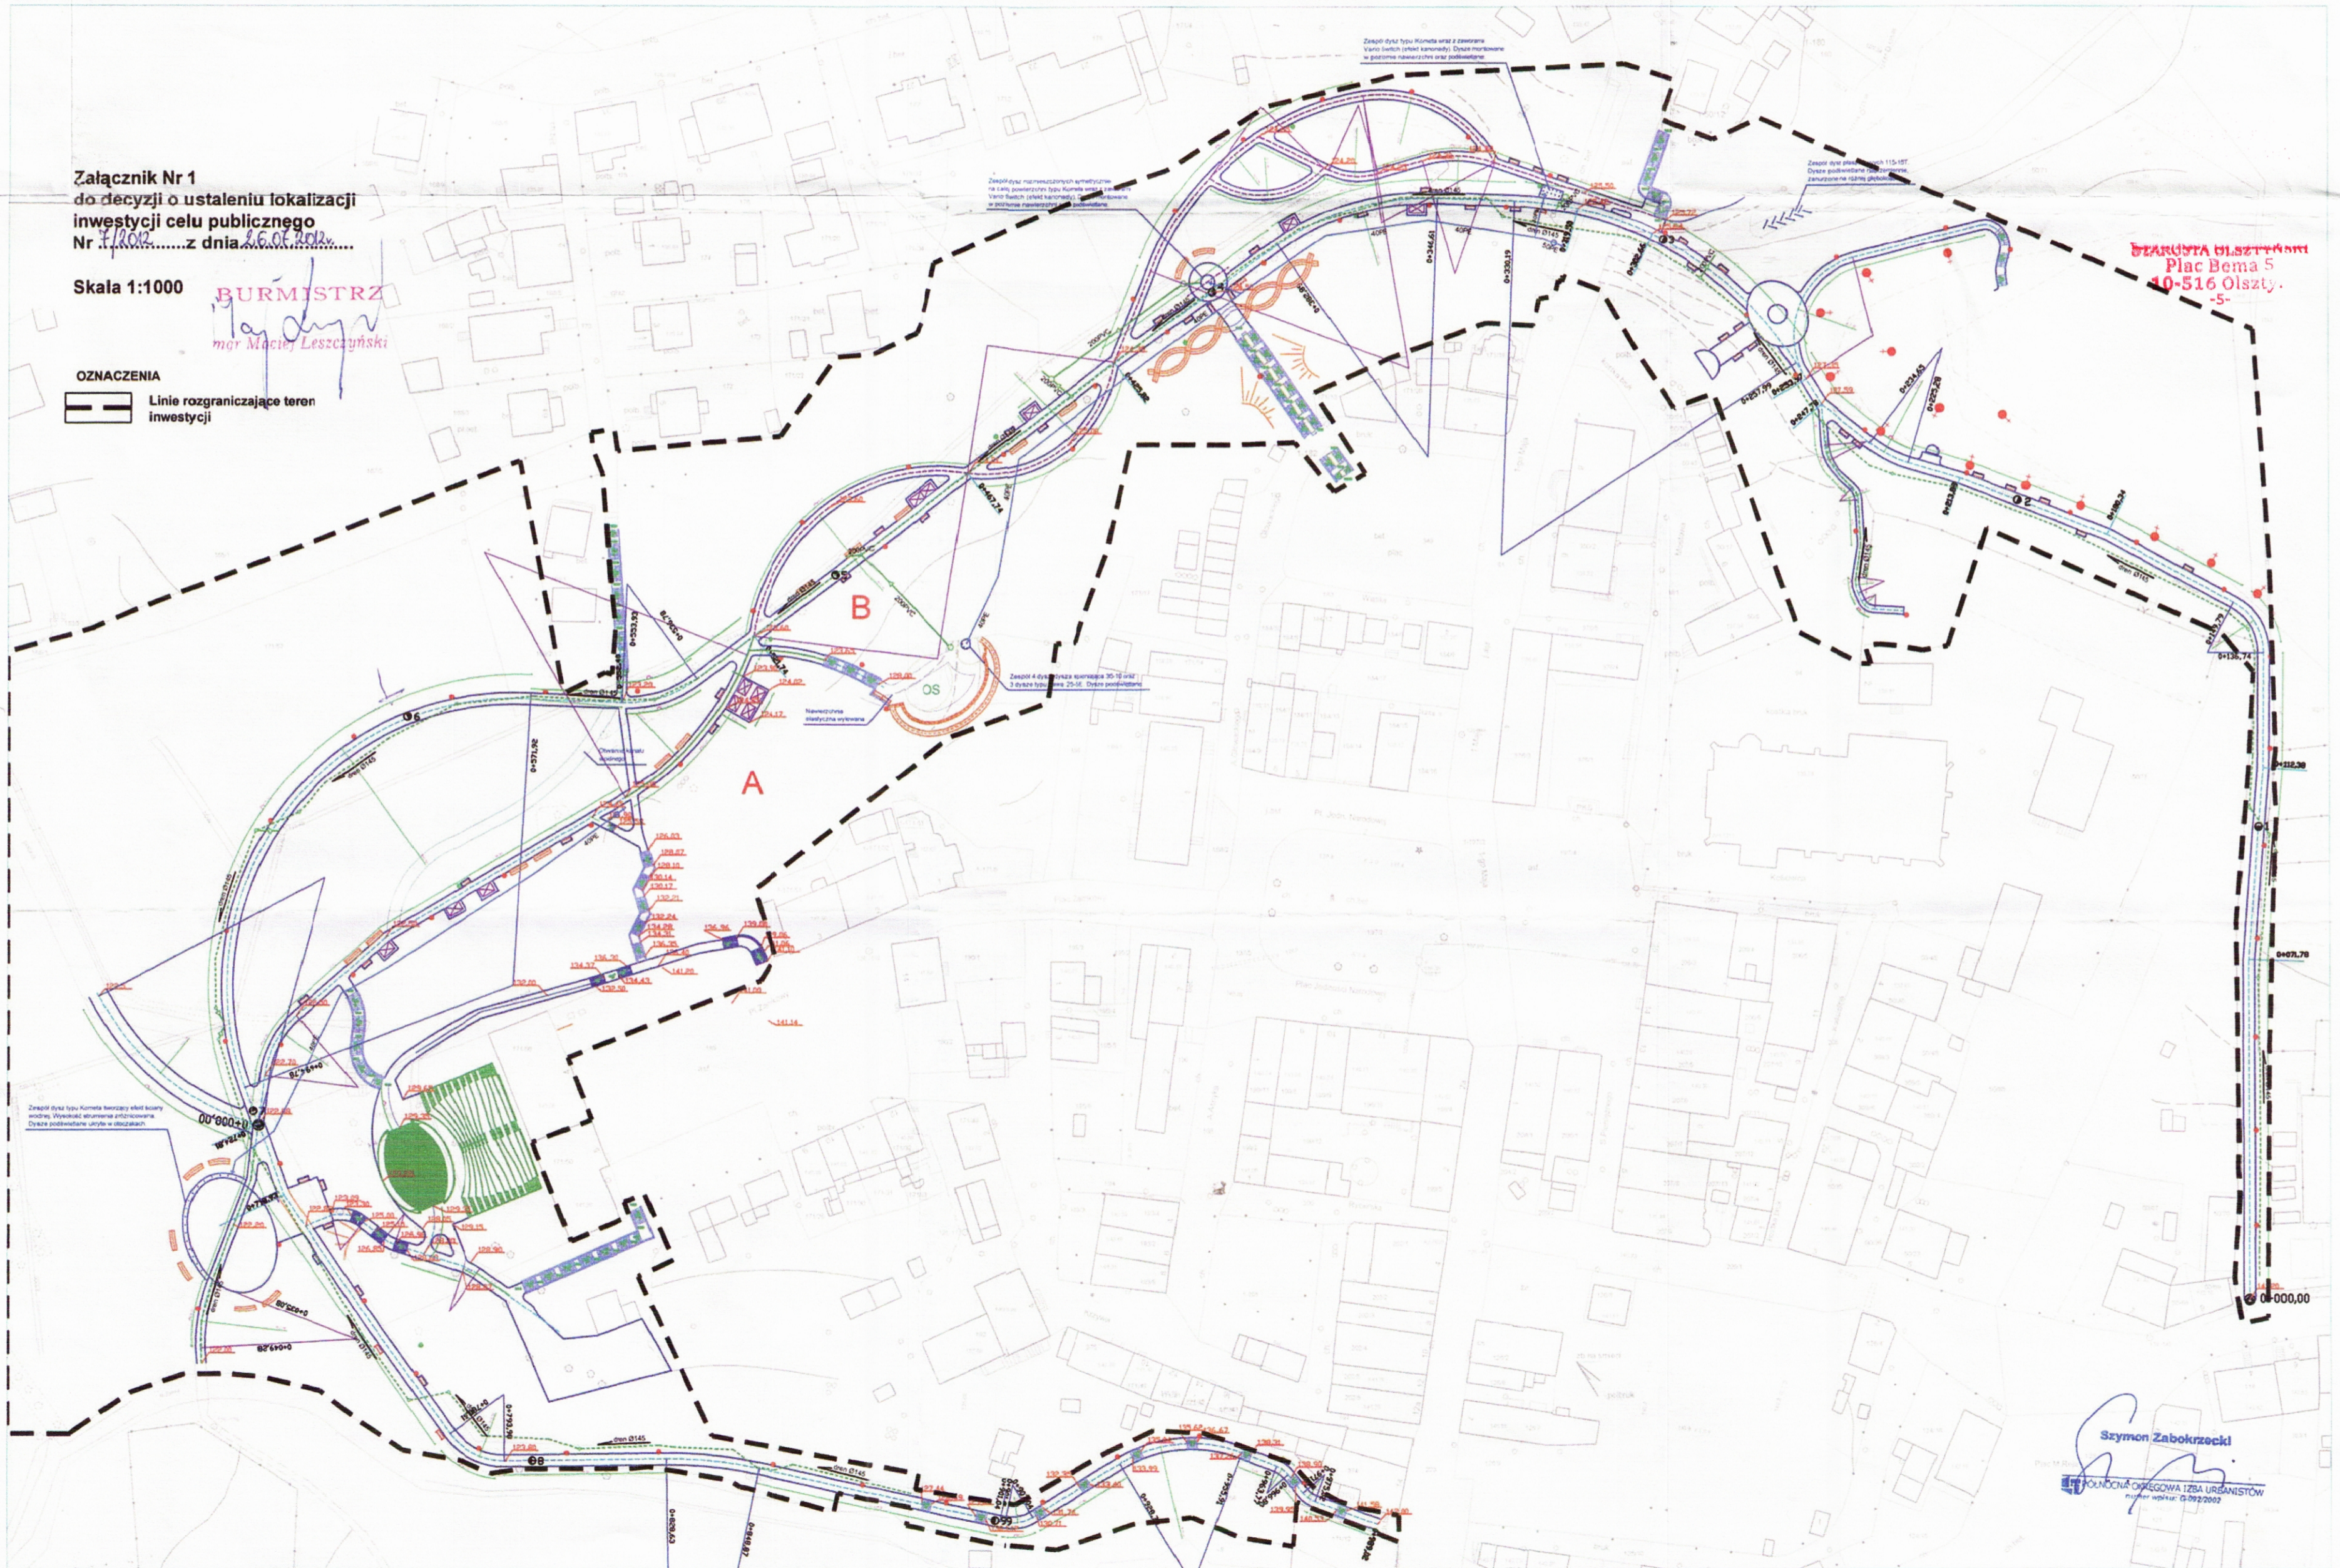

BEZKOSTA WŁASZCZYŃSKI
Plac Bema 5
10-516 Olsztyn
-5-

Szymon Zabokrzecki
FUNDACJA OKRĘGOWA IZBA URBANISTÓW
numer upraw. 0-092/2002