

**Szczegół "A"**  
skala 1:50  
wymiary w [cm]

**Uzasadnienie usytuowania złącza kablowo-pom. przy słupie nr 2:**  
Słup nr 1 posadowiony jest na działce prywatnej nr 50/67. Na ułożenie dodatkowego kabla przedlicznikowego lub też posadowienie złącza na gruncie tej działki właściciel nie wyraża zgody.

<b>Biuro Obsługi Inwestycji</b> <b>GZYB Bartosz Lemańczyk</b> 11-041 Olsztyn ul. Kanarkowa 8			
INWESTOR:	Gmina Jeziorany 11-320 Jeziorany, Pl. Zamkowy 4		
TEMAT:	Renowacja zabytkowej fosy w Jezioranach		
RYSEK:	LOKALIZACJA ZŁĄCZA KABL.-POM. "ZK-TL2" ORAZ TRASA PRZYŁĄCZA ZALICZNIKOWEGO.		
PROJEKTOWAŁ:	IMIĘ I NAZWISKO mgr inż. Cezary Matuszewicz	UPRAWNIENIA upr. bud. WAM/0066/PWOE/06	DATA I PODPIS 
SPRAWDZIŁ:	IMIĘ I NAZWISKO mgr inż. Krzysztof Matuszewicz	UPRAWNIENIA upr. bud. 90/77/OL	DATA I PODPIS 
SKALA: 1:500 / 1:50	BRANŻA: ELEKTRYCZNA	DATA: 01.2013	NR RYS.: E-2

**ENERGA-OPERATOR SA**  
**Oddział w Olsztynie**  
**Rejon Dystrybucji Lidzbark Warmiński**  
**ul. Bartoszycka 14, 11-100 Lidzbark Warmiński**

Uzgodnienie nr ZAG/655/2013

Z dnia 29-05-2013

Obiekt : Projekt zagospodarowania terenu złącze kabl-pom ZK-TL2 oraz przyłącze zalicznikowe.

Miejscowość : Jeziorany, dz. 92/1

Uzgodniono z uwagami podanymi niżej – bez uwag.

~~Dokumentacja w ENERGA-OPERATOR SA Oddział w Olsztynie~~

~~Dokumentacja podlega sprawdzeniu w ENERGA-OPERATOR SA Oddział w Olsztynie w RD Lidzbark Warmiński.~~

Uzgadnia się lokalizację złącza kablowo-pomiarowego na działce nr. 92/1 w miejscowości Jeziorany .

Kierownik  
Działu Dokumentacji Energetycznej


*Solyga*  
Mirosław Solyga

Szczegół "A"  
skala 1:50  
wymiary w [cm]

163/4

163/5

żerdzie słupa

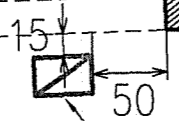


proj ZK-TL 1

160

proj. YAKY 4x 120mm<sup>2</sup>  
w.r.o. DVK Ø110  
L= 120/ 130m

proj. szafka  
oświetleniowa SO-1

<b>Biurow Obsługi Inwestycji</b> <b>GZYB Bartosz Lemańczyk</b> 11-041 Olsztyn ul. Kanarkowa 8			
INWESTOR:	Gmina Jeziorany 11-320 Jeziorany, Pl. Zamkowy 4		
TEMAT:	Renowacja zabytkowej fosy w Jezioranach		
RYSUNEK:	LOKALIZACJA ZŁĄCZA KABL.-POM. "ZK-TL1" ORAZ TRASA PRZYŁĄCZA ZALICZNIKOWEGO.		
	IMIĘ I NAZWISKO	UPRAWNIENIA	DATA I PODPIS
PROJEKTOWAŁ:	mgr inż. <b>Cezary Matuszewicz</b>	upr. bud. WAM/0066/PW/OE/06	
SPRAWDZIŁ:	mgr inż. <b>Krzysztof Matuszewicz</b>	upr. bud. 90/ 77/ OL	
SKALA:	BRANŻA:	DATA:	NR RYS:
1:500 / 1:50	<b>ELEKTRYCZNA</b>	01.2013	E-1

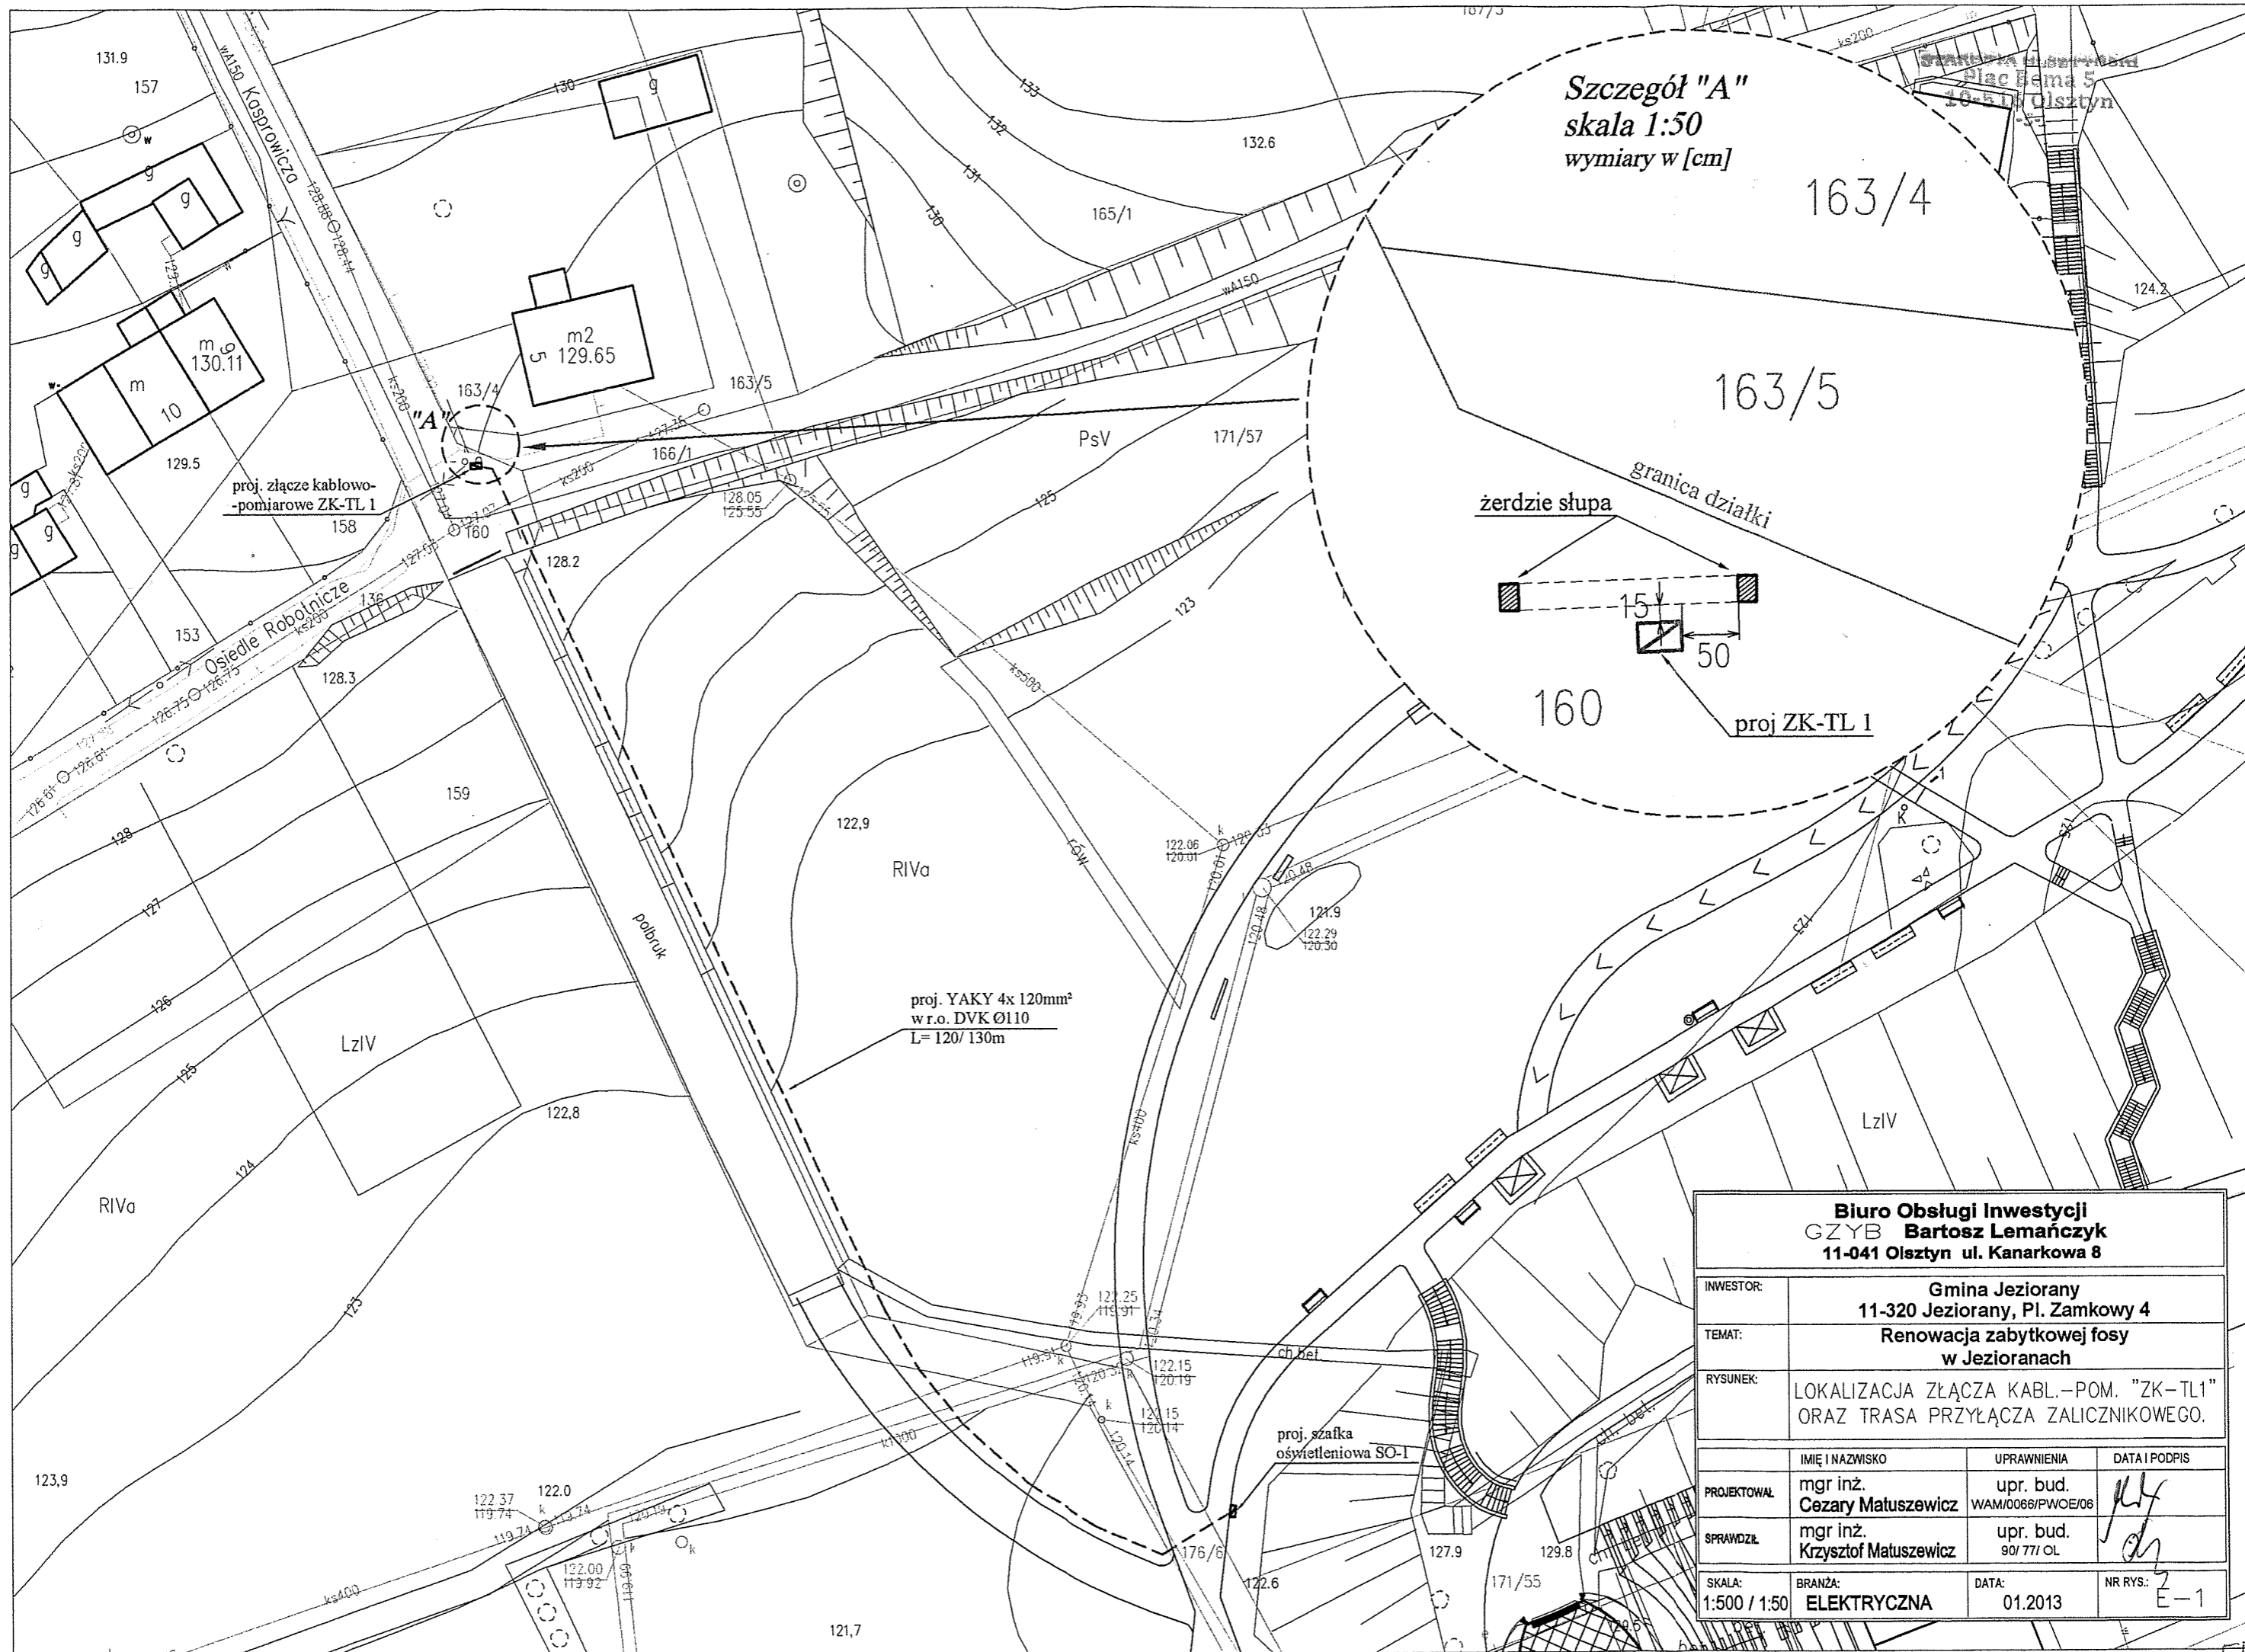

**ENERGA-OPERATOR SA**  
**Oddział w Olsztynie**  
**Rejon Dystrybucji Lidzbark Warmiński**  
**ul. Bartoszycka 14, 11-100 Lidzbark Warmiński**

Uzgodnienie nr ZAG/653/2013

Z dnia 29-05-2013

Obiekt : Projekt zagospodarowania terenu złącze kabl-pom ZK-TL1 oraz przyłącze zalicznikowe.

Miejscowość : Jeziorany, dz. 160

Uzgodniono z uwagami podanymi niżej – bez uwag.


~~Dokumentacja w ENERGA-OPERATOR SA Oddział w Olsztynie~~

~~Dokumentacja podlega sprawdzeniu w ENERGA-OPERATOR SA Oddział w Olsztynie w RD Lidzbark Warmiński.~~

Uzgadnia się lokalizację złącza kablowo-pomiarowego na działce nr. 160 w miejscowości Jeziorany .

Kierownik  
Działu Dokumentacji Energetycznej

*Mirolaw*  
Mirosław Solyga

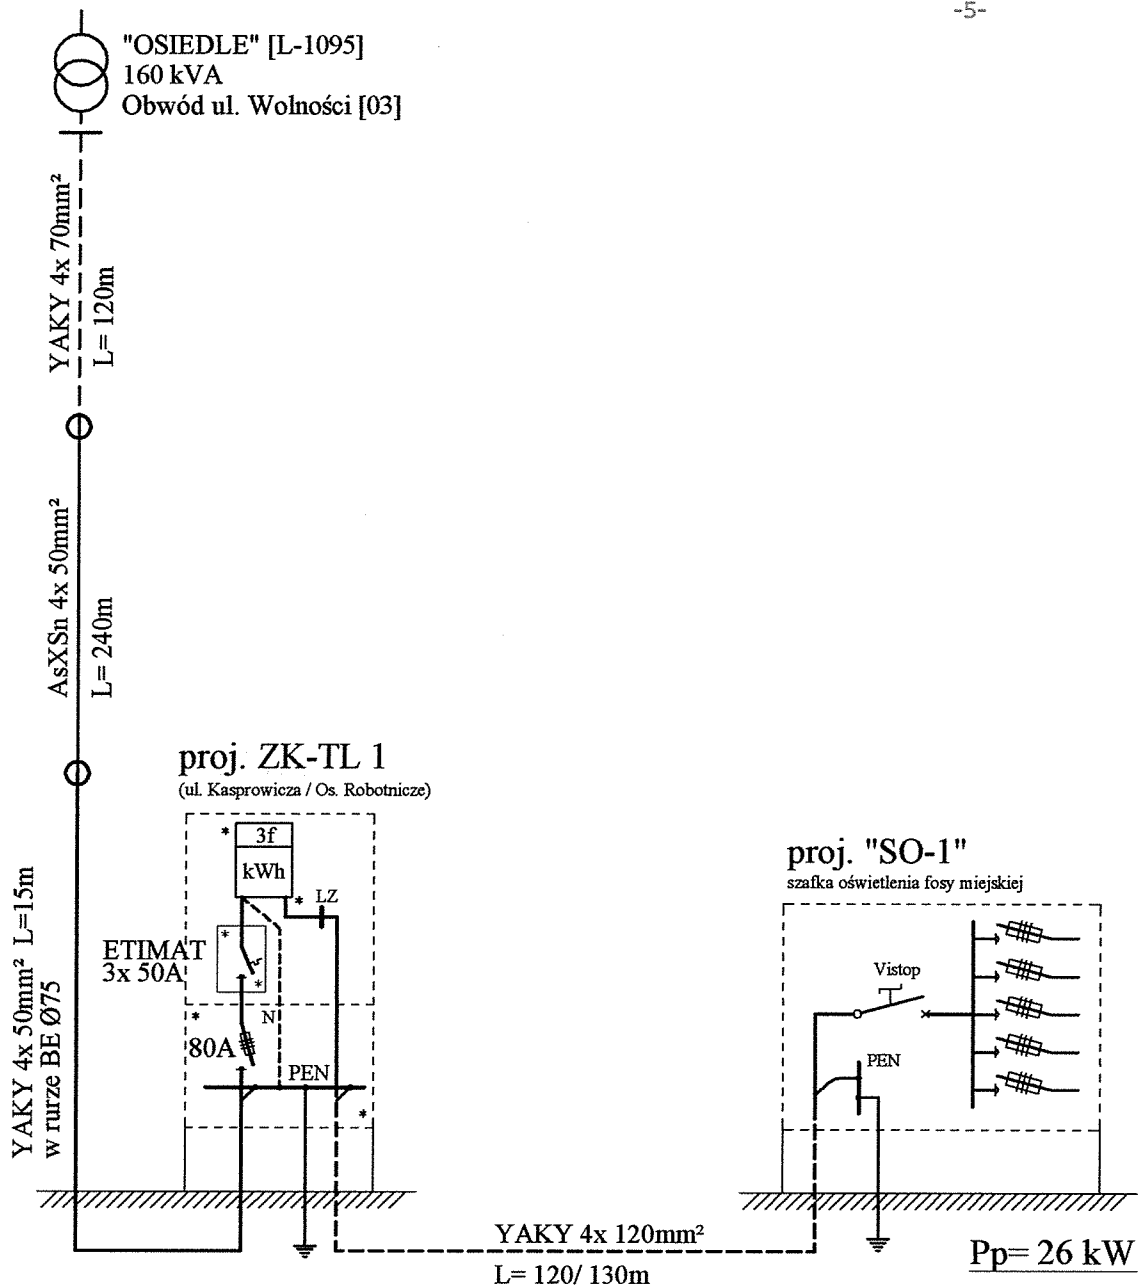

WARUNKI PRZYŁĄCZENIA nr : 12/ R63/ 05385  
 z dn. 08.10.2012 r.

<b>Biurow Obsługi Inwestycji</b> <b>GZYB Bartosz Lemańczyk</b> 11-041 Olsztyn ul. Kanarkowa 8			
INWESTOR:	Gmina Jeziorany 11-320 Jeziorany, Pl. Zamkowy 4		
TEMAT:	Renowacja zabytkowej fosi w Jezioranach		
RYSUNEK:	SCHEMAT ZASILANIA SZAFKI ZAS.-OŚW. "SO-1"		
	IMIĘ I NAZWISKO	UPRAWNIENIA	DATA I PODPIS
PROJEKTOWAŁ:	mgr inż. <b>Cezary Matuszewicz</b>	upr. bud. WAM/0066/PW/OE/06	<i>[Signature]</i>
SPRAWDZIŁ:	mgr inż. <b>Krzysztof Matuszewicz</b>	upr. bud. 90/ 771 OL	<i>[Signature]</i>
SKALA:	BRANŻA:	DATA:	NR RYS:
-	<b>ELEKTRYCZNA</b>	01.2013	E-3

ENERGA - OPERATOR SA  
Oddział w Olsztynie  
Rejon Lidzbark Warmiński

ul. Bartoszycka 14, 11-100 Lidzbark Warmiński

Dokumentacja ..... 504/770/2013  
schemat zasilania ..... 220 kV Olsztyn - Lidzbark  
Lidzbark Warmiński ul. 50/44, 50/70, 93, 111/57, 230/25  
Zakres ..... ul. Lidzbark Warmiński


Sprawdzono układ ~~(X)~~ pomiarow-y(~~X~~) po względem  
zgodności z rozwiązaniami technicznymi i standardami  
przyjętymi do stosowania w ENERGA - OPERATOR SA Oddział Olsztyn

oraz WP nr 12/263/05385 I UP nr .....  
bez uwag / z uwag ~~(X)~~ pod ~~(X)~~ymi poniżej:

Lidzbark Warmiński dn. 21.05.13



**Energia**  
operator  
ENERGA-OPERATOR SA  
Oddział w Olsztynie  
Rejon Dystrybucji w Lidzbarku Warmińskim  
ul. Bartoszycka 14, 11-100 Lidzbark Warmiński  
tel. 89 767 22 13, fax 89 767 30 34  
NIP 583-000-11-90

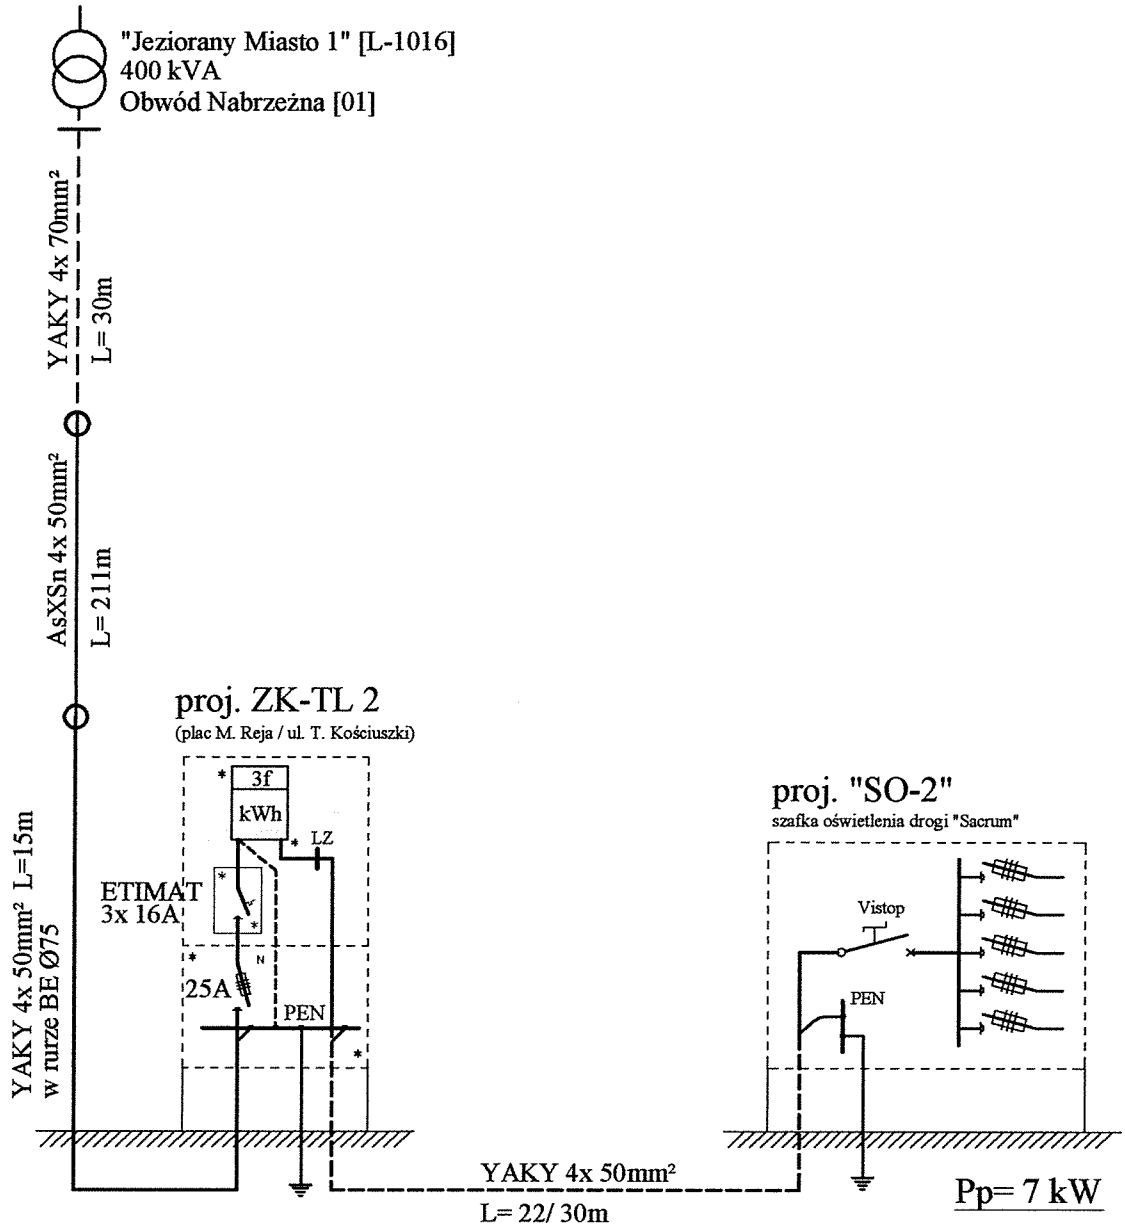

WARUNKI PRZYŁĄCZENIA nr : 12/ R63/ 05386  
 z dn. 08.10.2012 r.

<b>Biurow Obsługi Inwestycji</b> <b>GZYB Bartosz Lemańczyk</b> 11-041 Olsztyn ul. Kanarkowa 8			
INWESTOR:	Gmina Jeziorany 11-320 Jeziorany, Pl. Zamkowy 4		
TEMAT:	Renowacja zabytkowej fosy w Jezioranach		
RYSunEK:	SCHEMAT ZASILANIA SZAFKI ZAS.-OŚW. "SO-2"		
	IMIĘ I NAZWISKO	UPRAWNIENIA	DATA I PODPIS
PROJEKTOWAŁ:	mgr inż. <b>Cezary Matuszewicz</b>	upr. bud. WAM/0066/PW0E/06	
SPRAWDZIŁ:	mgr inż. <b>Krzysztof Matuszewicz</b>	upr. bud. 90/ 77/ OL	
SKALA:	BRANZA:	DATA:	NR RYS.:
-	<b>ELEKTRYCZNA</b>	<b>01.2013</b>	<b>E-4</b>

ENERGA - OPERATOR SA

Oddział w Olsztynie

Rejon Lidzbark Warmiński

Ul. Bartoszycka 14, 11-100 Lidzbark Warmiński

Dokumentacja ..... *sc4/768/2013*  
schemat zasilania ..... *nefar oświetlenia drogowego*  
*zawarony ok. 50/79/193; 209/2*  
Zakres ..... *aktów pomiarowy*

Sprawdzono układ  pomiarowy  po względem zgodności z rozwiązaniami technicznymi i standardami przyjętymi do stosowania w ENERGA - OPERATOR SA Oddział Olsztyn

oraz WP nr *12/R63/05386* i UP nr .....  
bez uwag / z uwagami pod  tymi po  żej:

Lidzbark Warmiński dnia: *31.05.13*



**Energa**  
operator

ENERGA-OPERATOR SA

Oddział w Olsztynie

Rejon Dystrybucji w Lidzbarku Warmińskim


ul. Bartoszycka 14, 11-100 Lidzbark Warmiński

tel. 89 767 22 13, fax 89 767 30 34

NIP 543-000-11-90



Amfiteatr  
PRZEKRÓJ POZIOMY  
na wysokości +0,02m  
skala 1:100

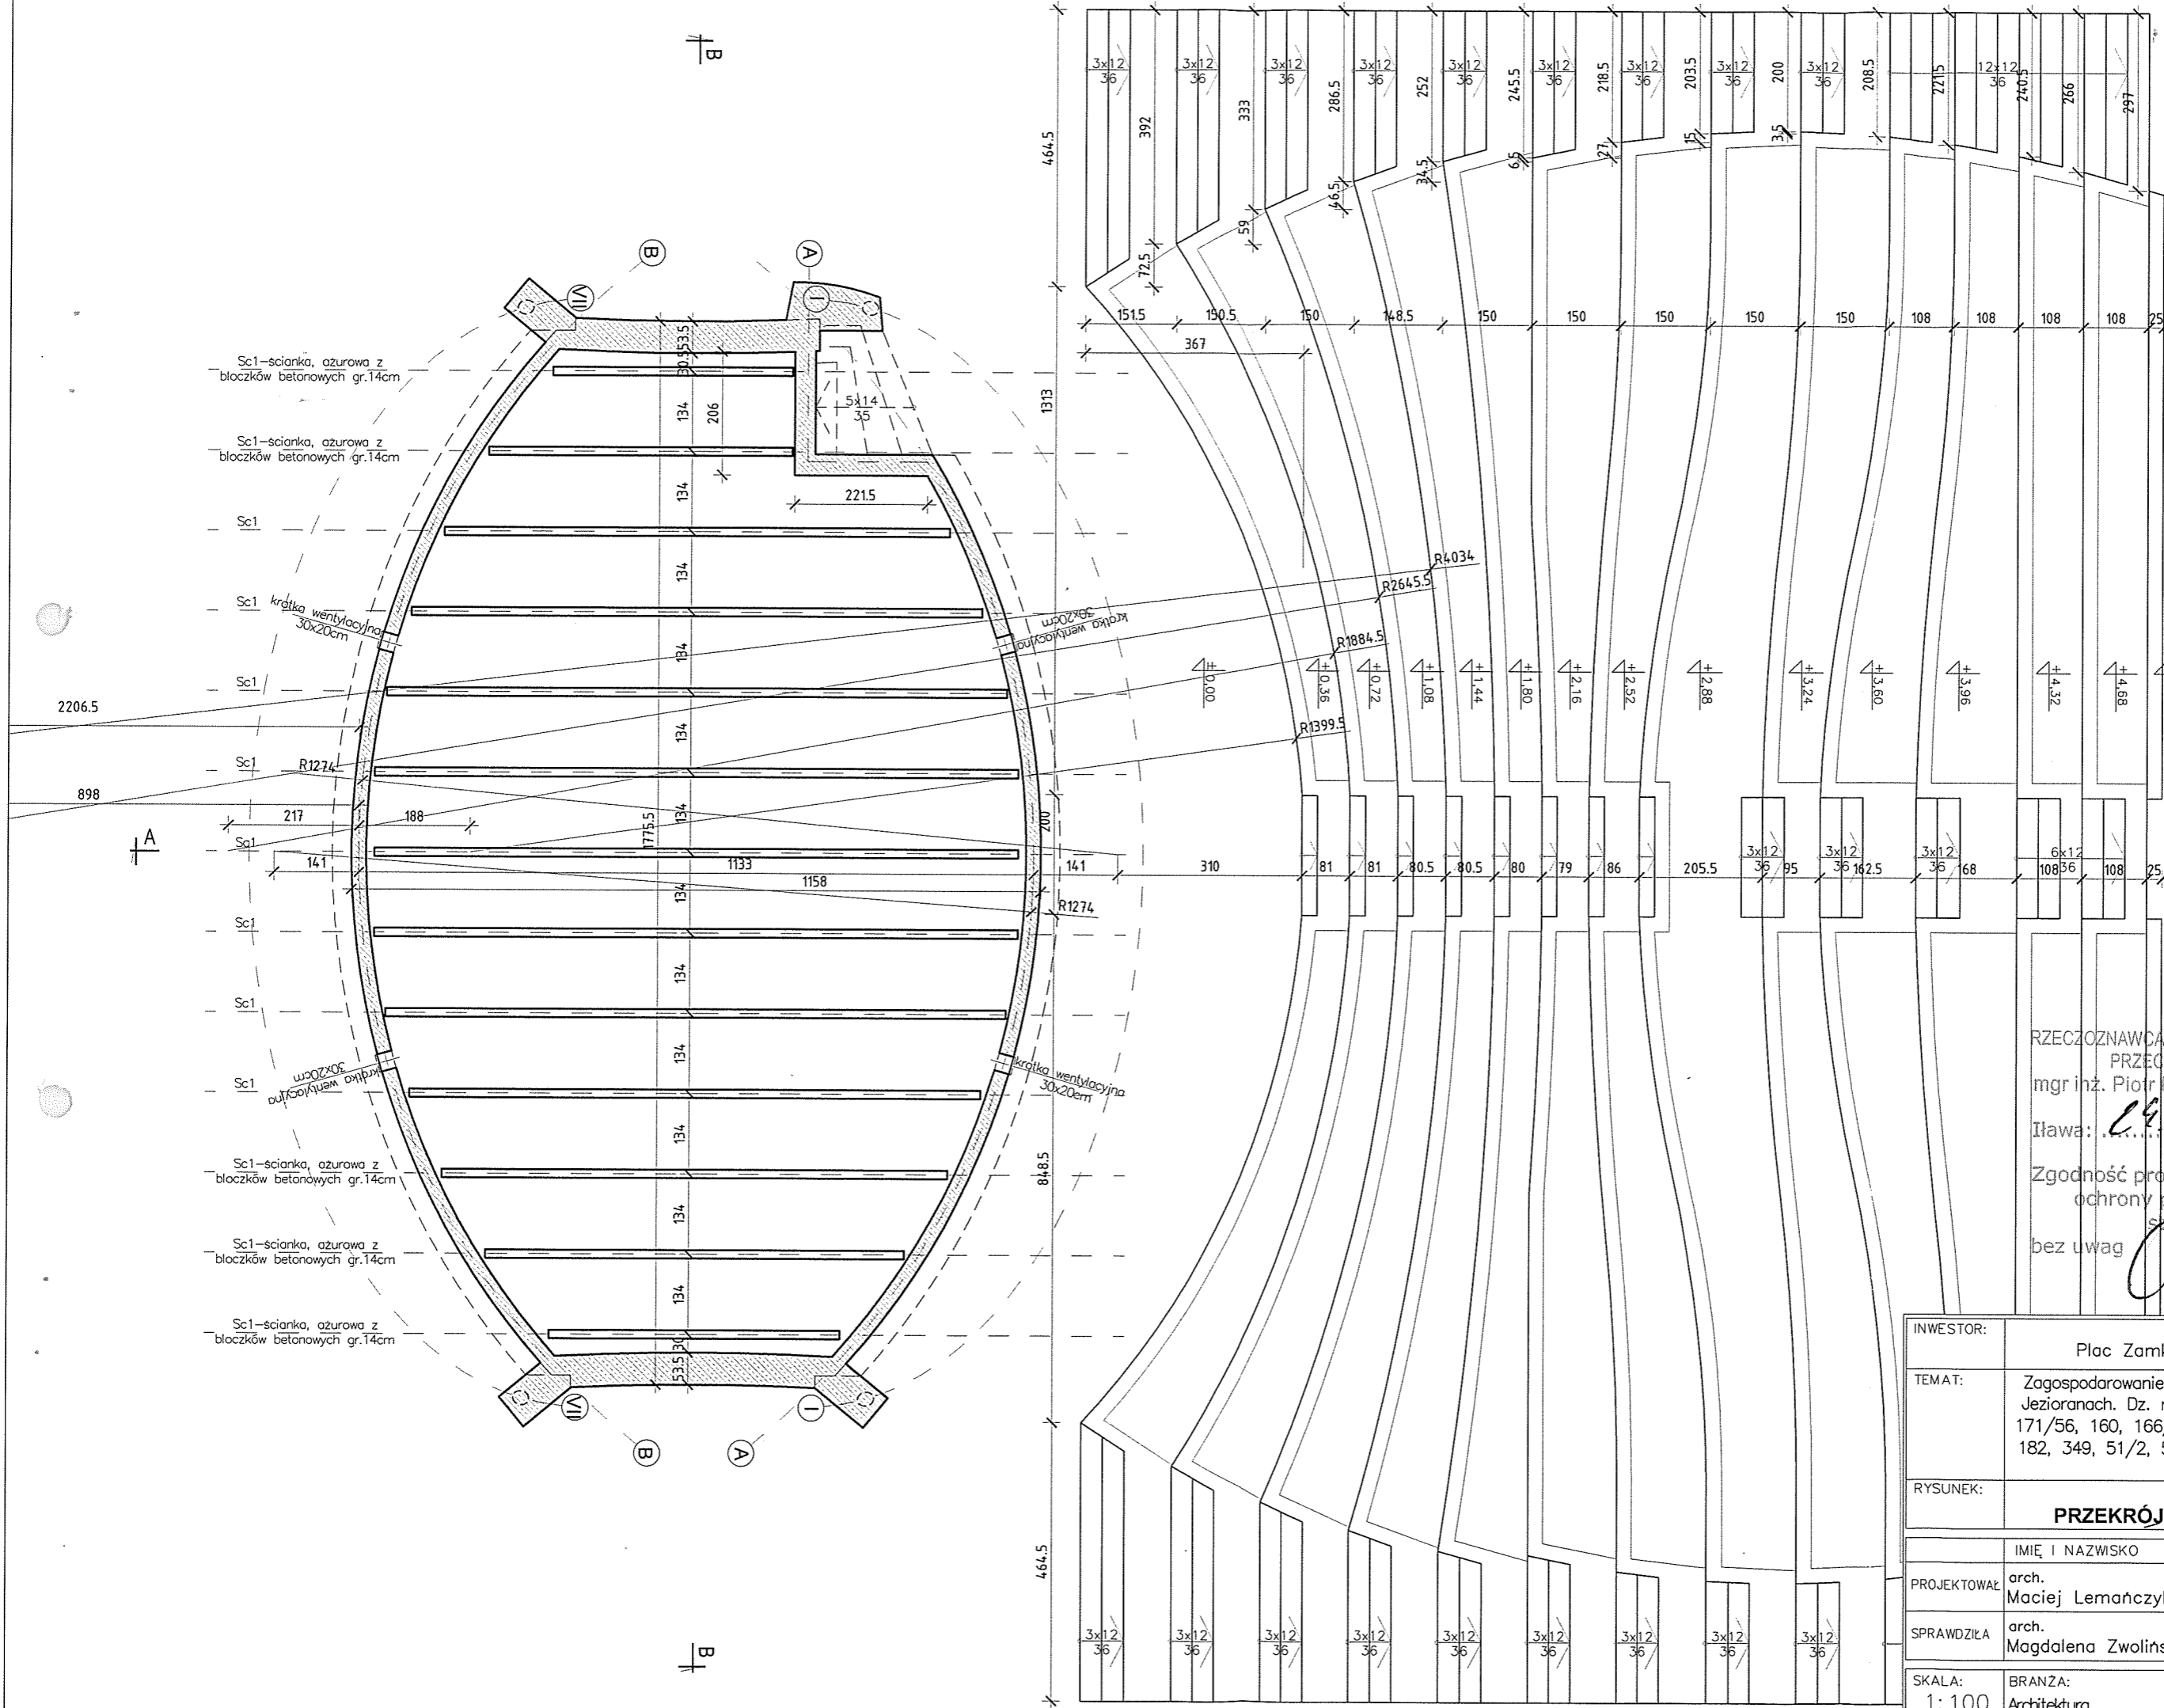

RZECZOZNAWCA DO SPRAW ZABEZPIECZEŃ  
PRZECIWOŻAROWYCH  
mgr inż. Piotr PYZA Nr upr. 517/2009  
Iława: 09.06.2013  
(data)  
Zgodność projektu z wymaganiami  
ochrony przeciwpożarowej  
świadczam  
bez uwag z uwagami:

INWESTOR:	Gmina Jeziorany Plac Zamkowy 4, 11-320 Jeziorany		
TEMAT:	Zagospodarowanie terenów po byłej fosie miejskiej w Jezioranach. Dz. nr 171/8, 171/58, 171/55, 171/7, 171/56, 160, 166/1, 169/2, 170, 171/59, 187, 178, 182, 349, 51/2, 50/72, 93, 92/1, 209/2, 189 obr.1 m. Jeziorany		
RYSunEK:	Amfiteatr PRZEKRÓJ POZIOMY na wys. +0,02m		
PROJEKTOWAŁ	IMIĘ I NAZWISKO	UPRAWNIENIA	PODPIS
SPRAWDZIŁA	arch. Maciej Lemańczyk	7/WMOKK/2006	
SKALA:	BRANZA:	DATA:	NR RYS.:
1:100	Architektura	05.2013	1