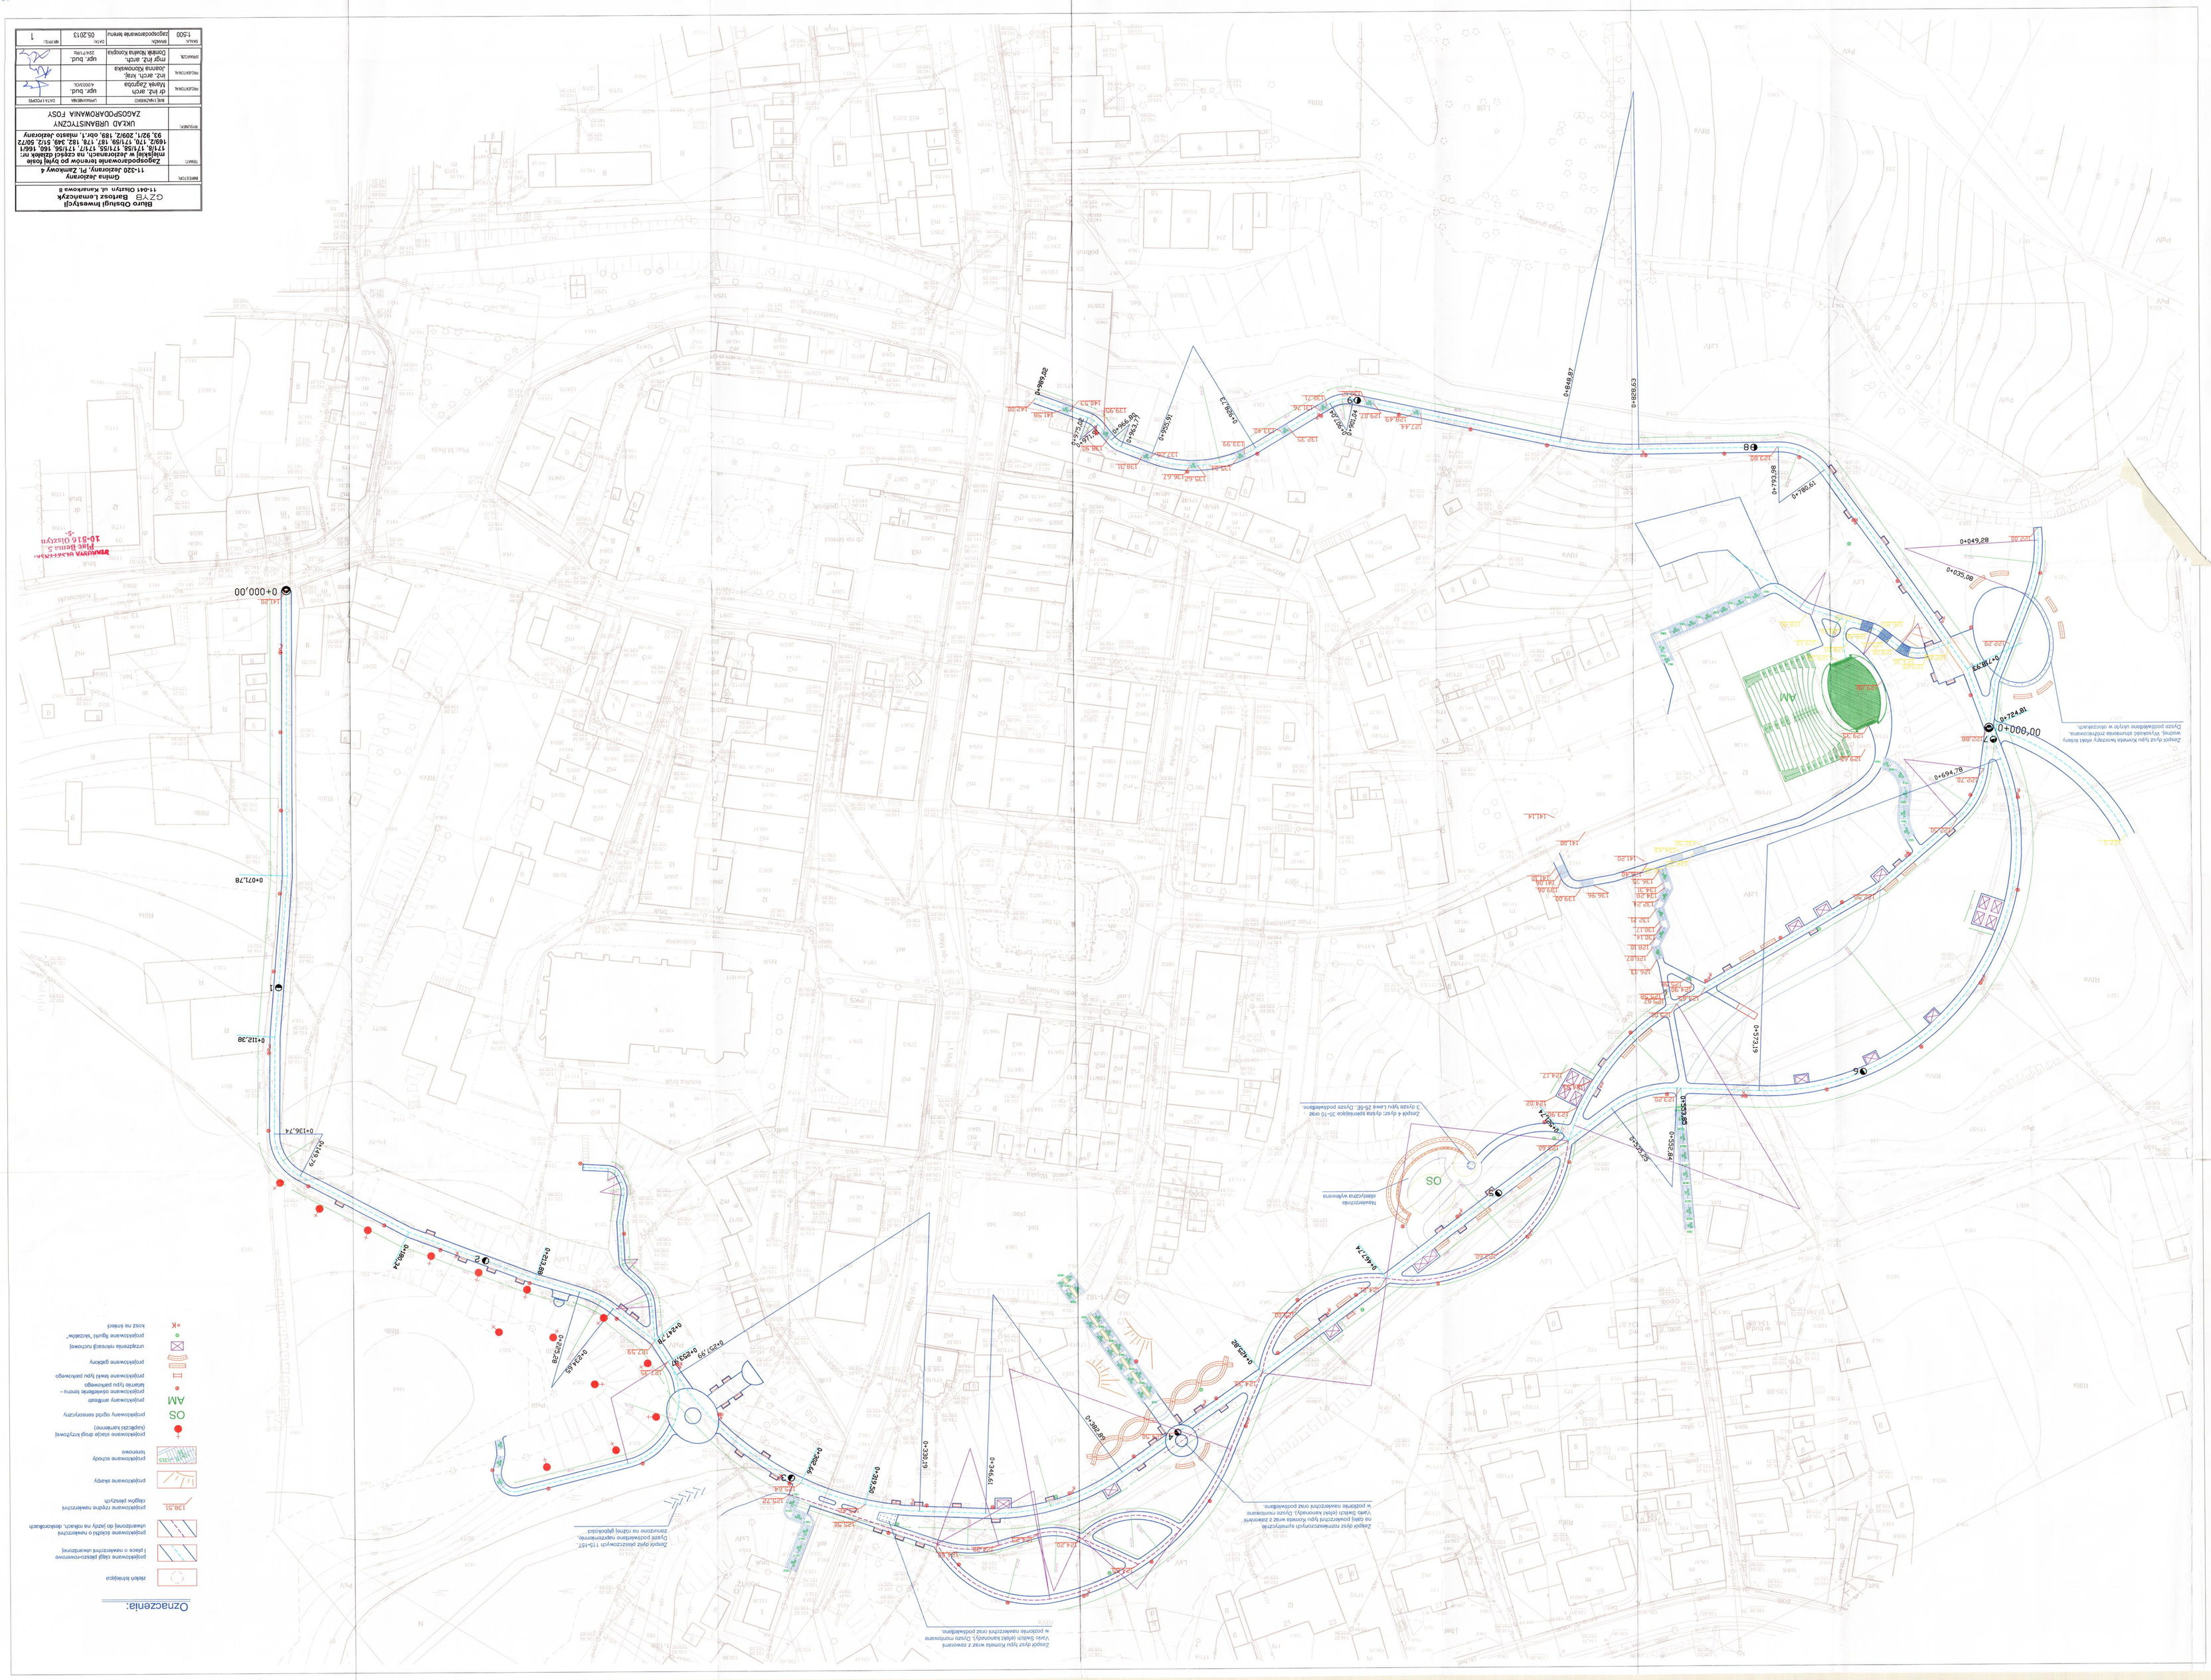

Oznaczenia:

- zieleń biologiczna
- podłożowane ciągi pieszo-rowerowe i pieszo o nawierzchni ukwarzonej
- podłożowane ścieżki o nawierzchni ukwarzonej do jazdy na rolkach, deskorolkach
- podłożowane rzędne nawierzchni ciągów pieszych 138.91
- podłożowane schody
- podłożowane skarpy
- podłożowane szrondy terenowe
- podłożowane stałe dogi krzyżowej (lepiej zaznaczone)
- podłożowany ogród sensoryczny OS
- podłożowany ambeder AM1
- podłożowane osiedlowe tłoczu - barwne typu parkowego
- podłożowane ławki typu parkowego
- podłożowane gęsiony
- urządzenia rekreacji ruchowej
- podłożowane figurki 'szczęśliwe'
- kosz na śmieci

Zespół dyst przeciwzerzutowych umocnienia zmieszane na rdzewi gipsowaty

BIURO OBSŁUGI INWESTYCJI CZYŻ Bartosz Lewandowski 11-041 Olsztyn ul. Kazimierowa 8			
INWESTOR:	Gmina Jeziorany 11-320 Jeziorany, Pl. Zamkowy 4		
TEMAT:	Zagospodarowanie terenów po byłej folie mikrykiej w Jezioranach, na części działek nr: 169/2, 170, 171/59, 187, 178, 182, 349, 51/2, 50/2 171/8, 171/58, 171/55, 171/7, 171/56, 166, 166/1 93, 92/1, 109/2, 108, dor.1, miasto Jeziorany		
RODZAJ:	ZAGOSPODAROWANIA FOSY		