Mapa sytuacyjno – wysokościowa z uzbrojeniem terenu

skala 1 : 500

Woj.: warmińsko – mazurskie
Powiat: olsztyński
Gmina: Jeziorany
Obręb: Jeziorany
Sekcje: 223.114.012.1, 012.2, 012.3, 012.4, 223.114.021.1, 021.3
K.E.R.G. 2500 – 8/2010

Zastrzega się, że opracowana mapa może nie zawierać pełnej informacji o przebiegu przewodów podziemnych, których z powodu braku zgłoszenia do geodezyjnej inwentaryzacji powykonawczej, brak danych z instytucji branżowych oraz stosowanych metod pomiaru ujawnienie jest niemożliwe.

MAPGEO
USŁUGI GEODEZYJNO-KARTOGRAFICZNE
Robert Sinkie
85-405 BYDGOSZCZ, ul. Koronowska 56/2
tel. 664 052 31

Geodeta Uprawniony
Witold Bachorowicz nr upr. 1554

W obszarze oznaczonym linią zbitą dokonano aktualizacji treści mapy zasadniczej, dokumenty z pomiaru uzupełniającego przyjęto do zasobu powiatowego w dniu 07.05.2013 i zarejestrowano pod nr W-685/13

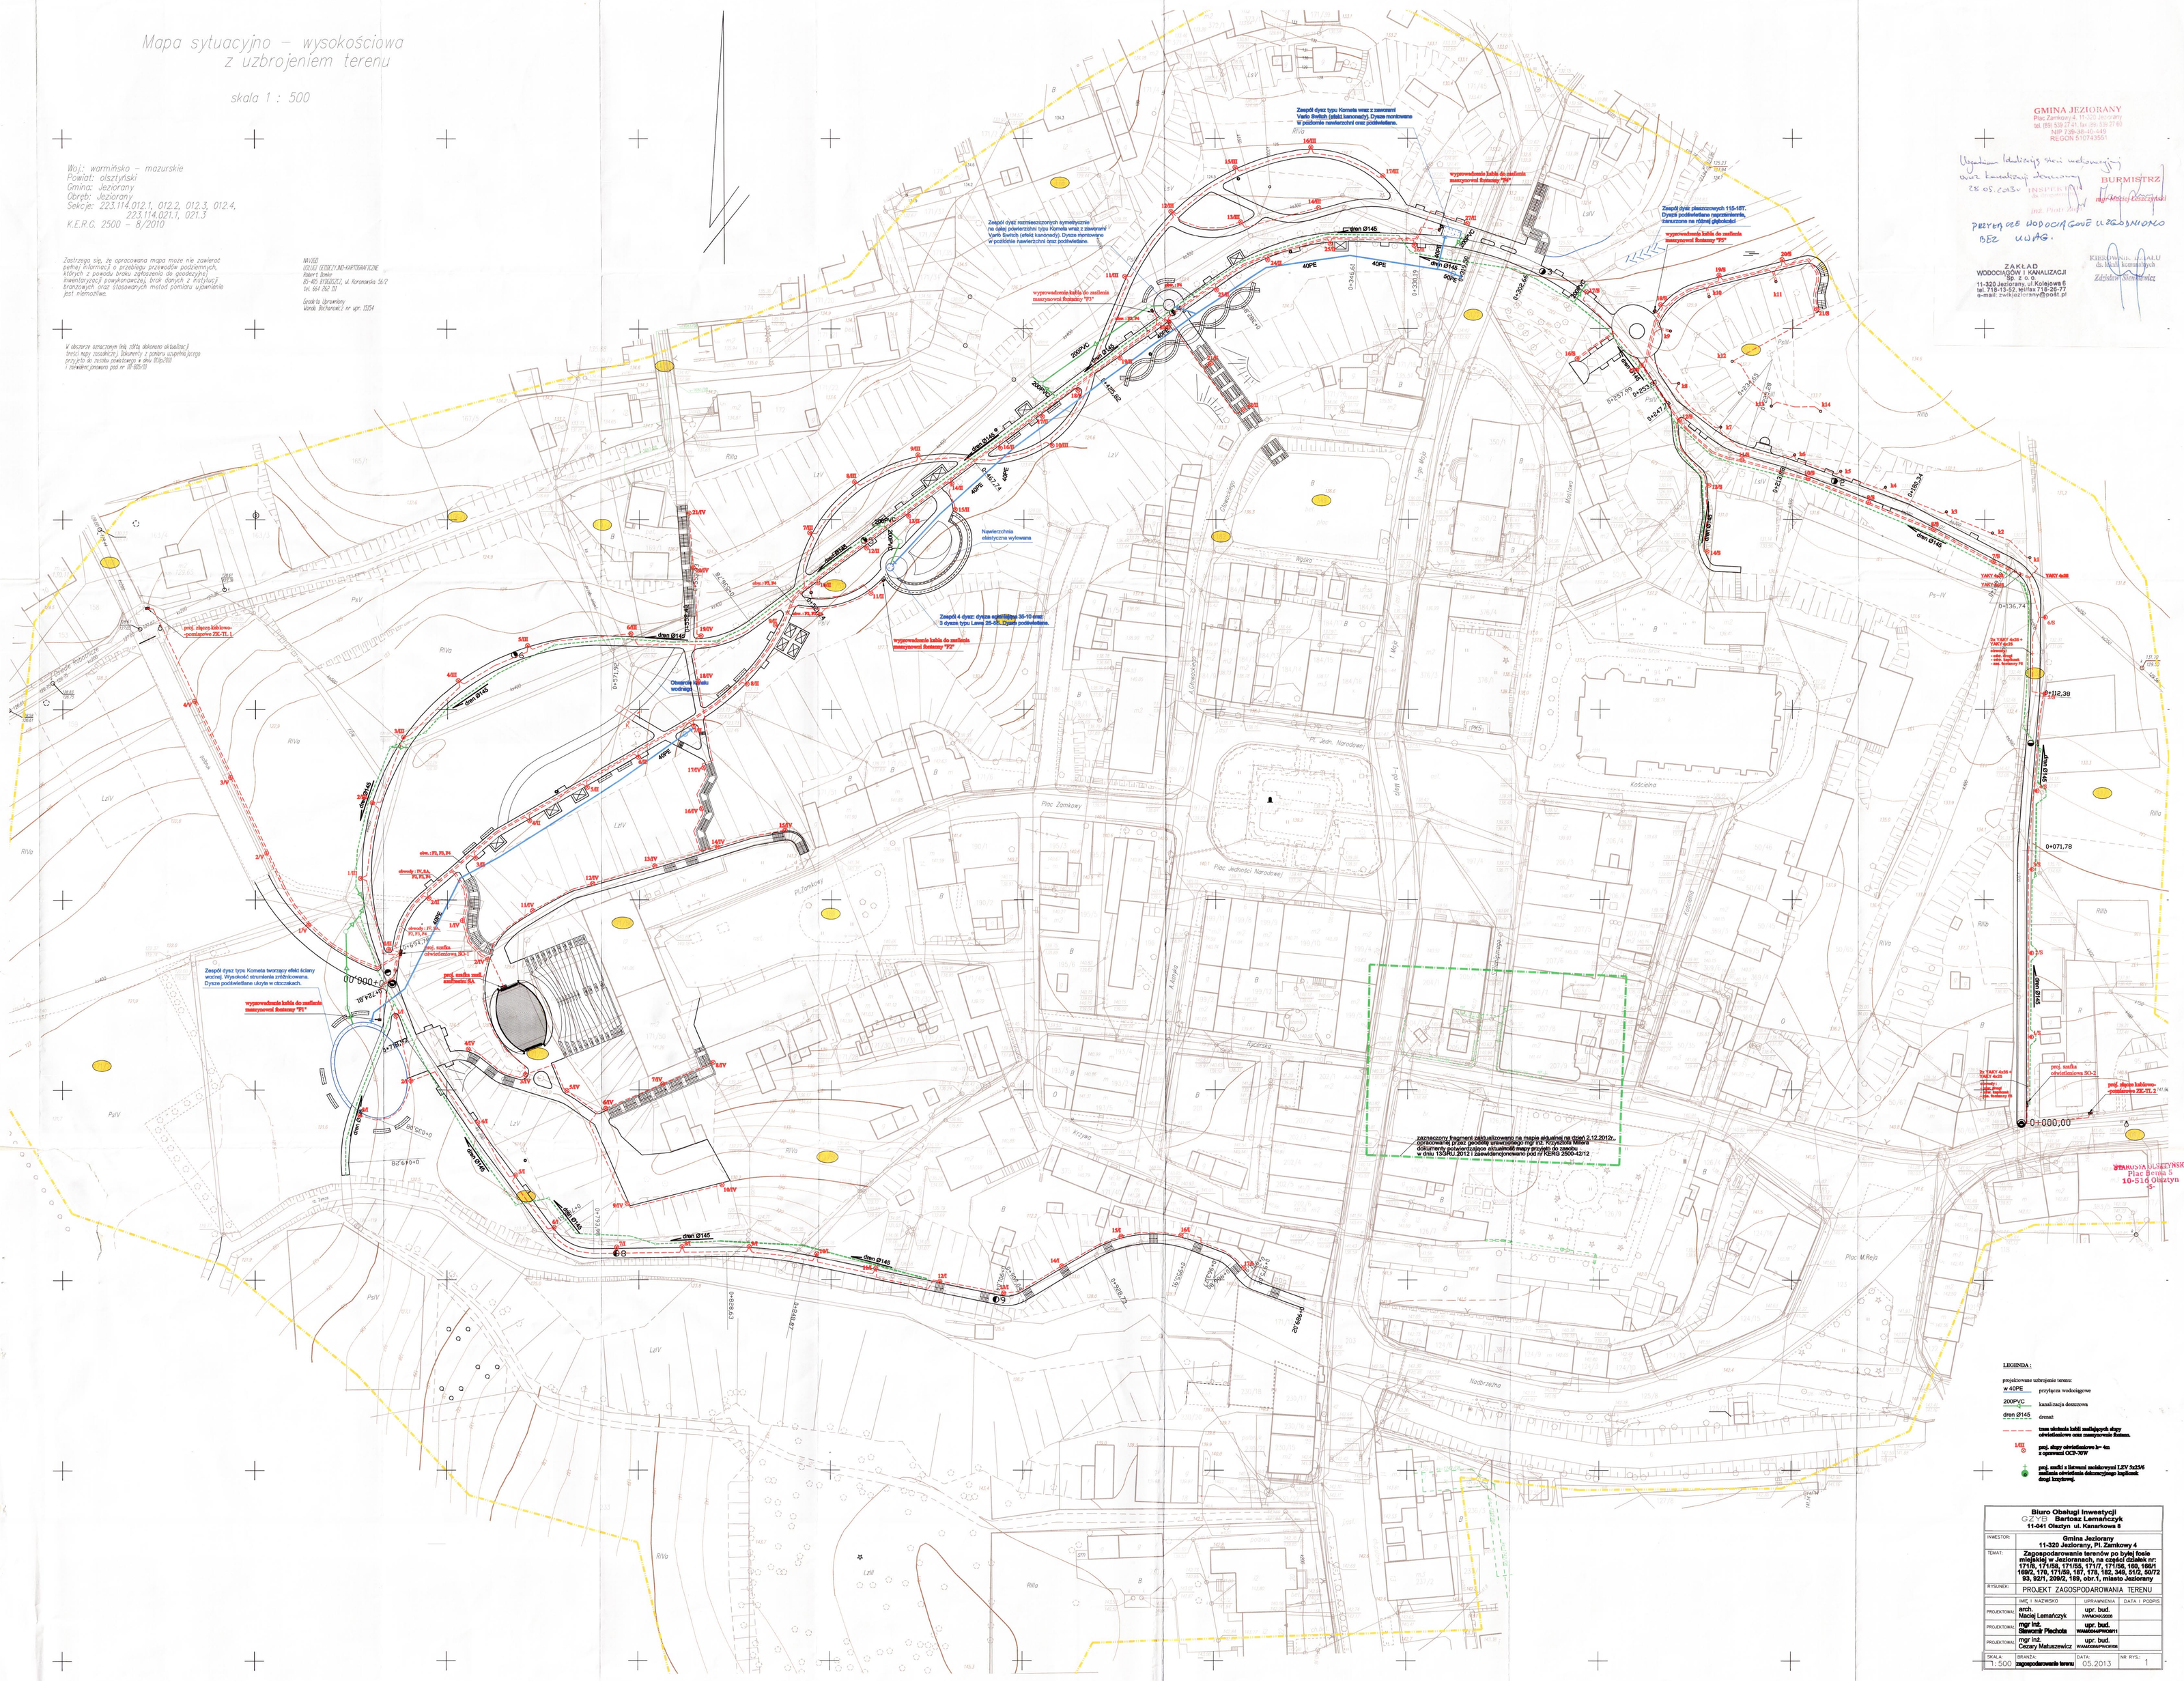
Zespół dysz typu Kometa wraz z zaworami Vario Switch (efekt kanonady). Dysze montowane w podłodze nawierzchni oraz podświetlane.
Zespół dysz rozmieszczonych symetrycznie na całej powierzchni typu Kometa wraz z zaworami Vario Switch (efekt kanonady). Dysze montowane w podłodze nawierzchni oraz podświetlane.
wyprowadzenie kabla do zasilania maszynowni fontanny "F3"
wyprowadzenie kabla do zasilania maszynowni fontanny "F2"
wyprowadzenie kabla do zasilania maszynowni fontanny "F1"
Zespół dysz pleszczonych 115-187. Dysze podświetlane naprzemiennie, zanurzone na różnej głębokości
Nawierzchnia elastyczna wyrównana
Zespół 4 dysz: dysza sprzężona 35-50 mm; 3 dysze typu Laser 25-30. Dysze podświetlane.
Obszarowa kratka wodnaja
proj. studnia kablowo-pomiarowa ZK-TL 1
Zespół dysz typu Kometa tworzący efekt ściany wodnej. Wysokość strumienia zróżnicowana. Dysze podświetlane ukryte w otoczakach.
proj. studnia odwietlaczowa SO-1
proj. studnia odwietlaczowa SO-2
proj. studnia kablowo-pomiarowa ZK-TL 2
zaznaczony fragment zaktualizowano na mapie aktualnej na dzień 2.12.2012r., opracowanej przez geodetę uprawnionego mgr inż. Krzysztofa Milatę dokumenty potwierdzające aktualność mapy przyjęto do zasobu w dniu 13GRU.20121 zaewidencjonowano pod nr KERG 2500-42/12
dren Ø145
200PVC
40PE
Plac Zamkowy
Plac Jedności Narodowej
Plac M.Reja
Kościelna
Rycerska
Nadbrzeżna
Wąsko
Mostowa
Ogrodowa
Kanyno
Kościelny
Plac Strzelecki
Plac Zamkowy
0+000,00
0+071,78
0+112,38
0+036,74
0+257,99
0+252,90
0+189,24
0+366,61
0+326,19
0+292,46
0+167,74
0+271,92
0+069,28
0+184,40
0+298,63
